




gevel tuinzijde

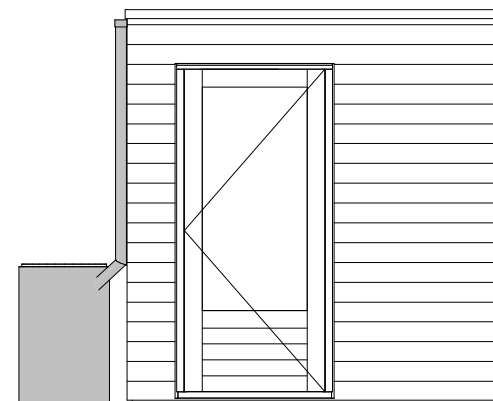


zijgevel

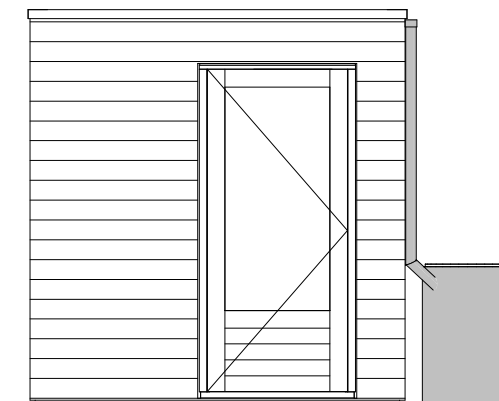


zijgevel

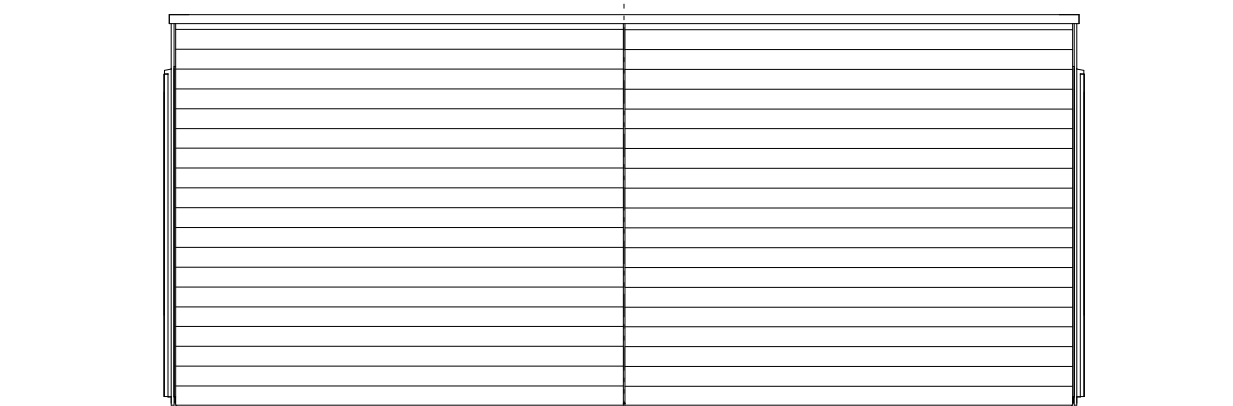

gevel achterzijde

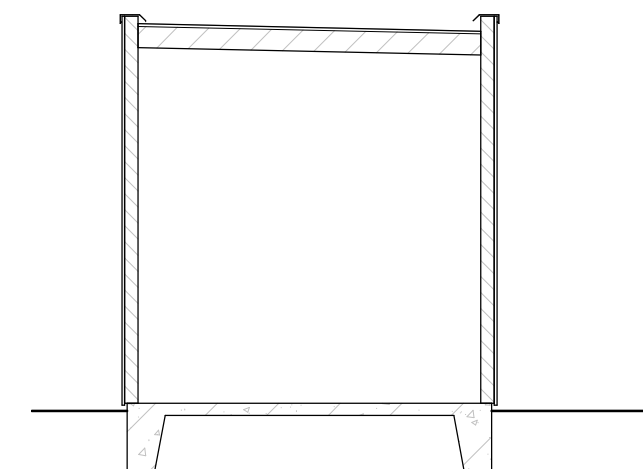

doorsnede

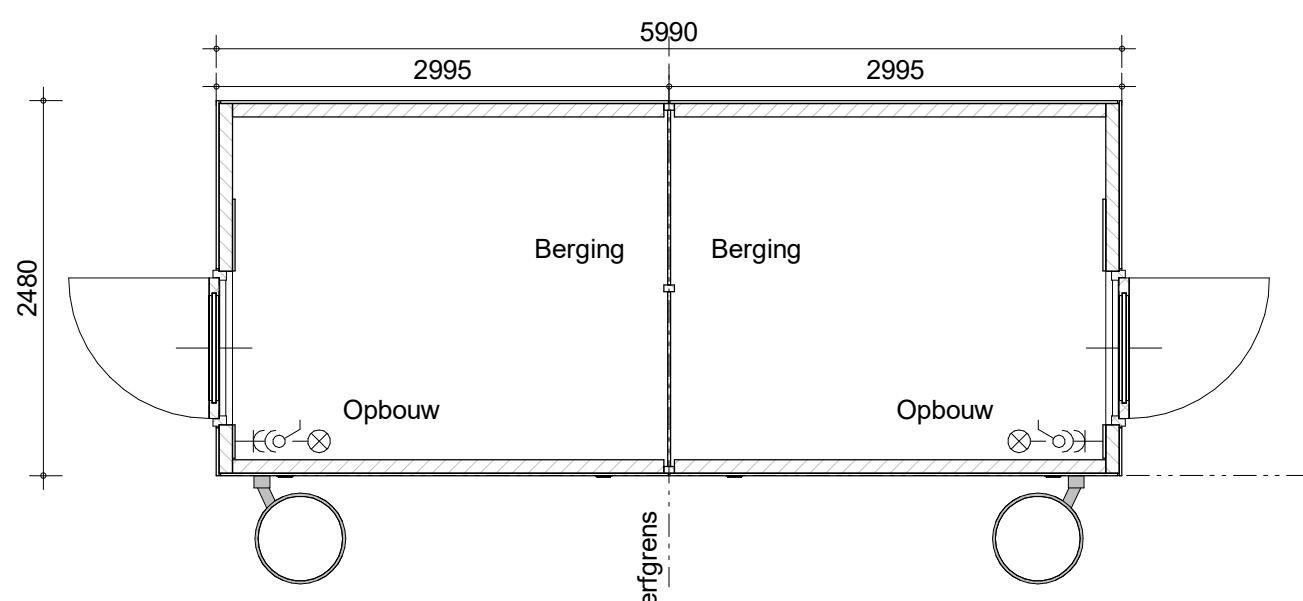


plattegrond

bouwnummer 47, 48, 49, 50, 51, 52, 64, 65, 68, 69




project
Waelse Weelde 's Gravenzande
 omschrijving
D-APPELVINK
 berging
 dubbel plat dak, dubbele hwa en regenton


getekend WWi	schaal 1:50
status definitief	datum 02-05-2022
project nr WN50071	wijz.
tekening nr V-304	

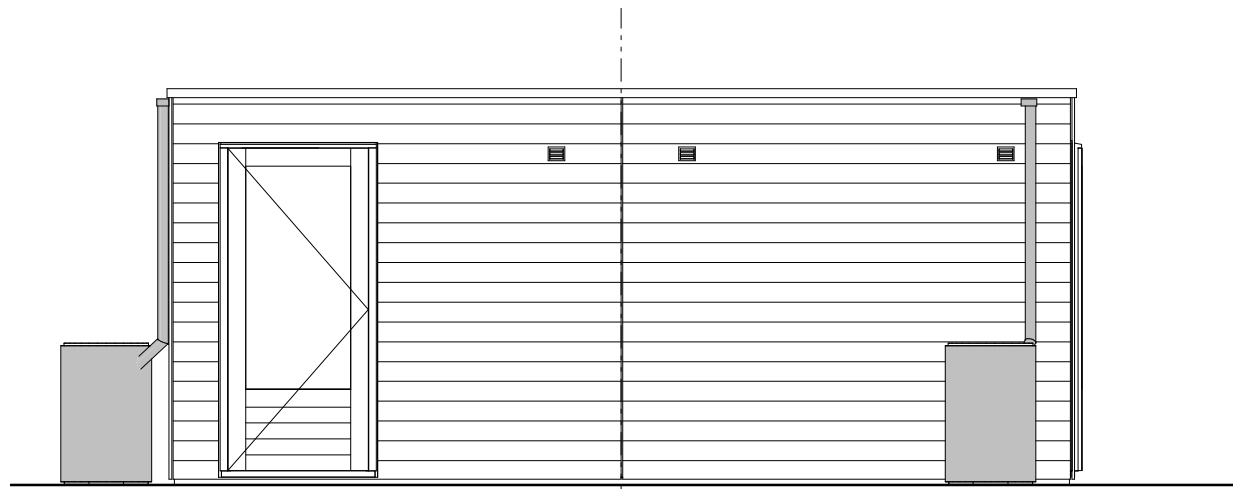


gevel tuinzijde

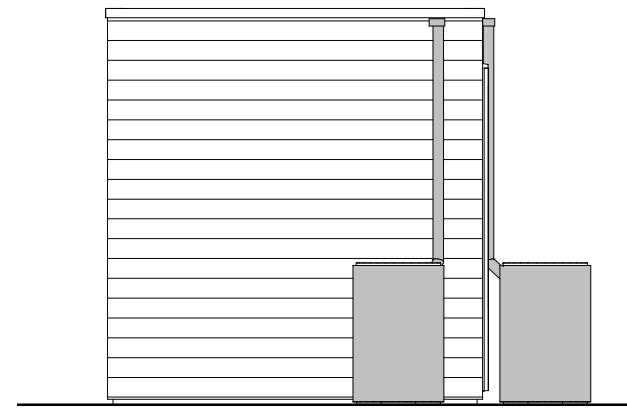


zijgevel

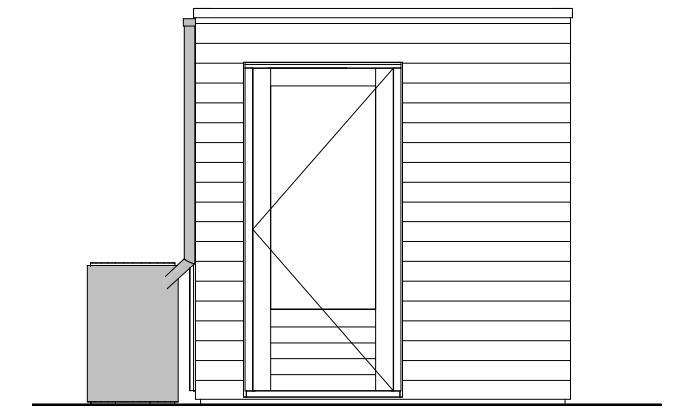


zijgevel

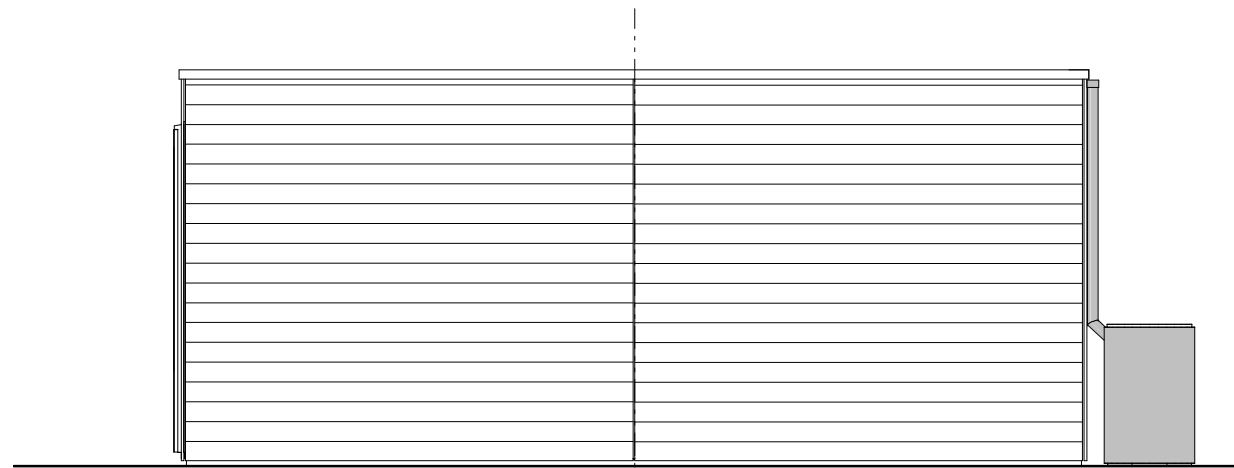

gevel achterzijde

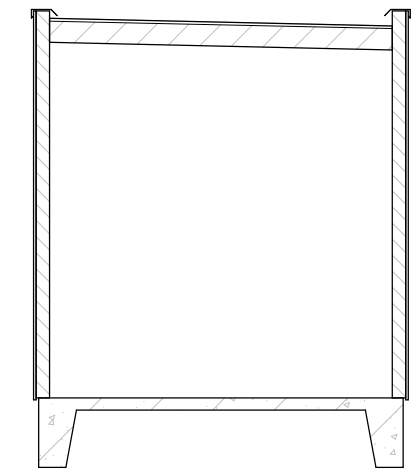

doorsnede

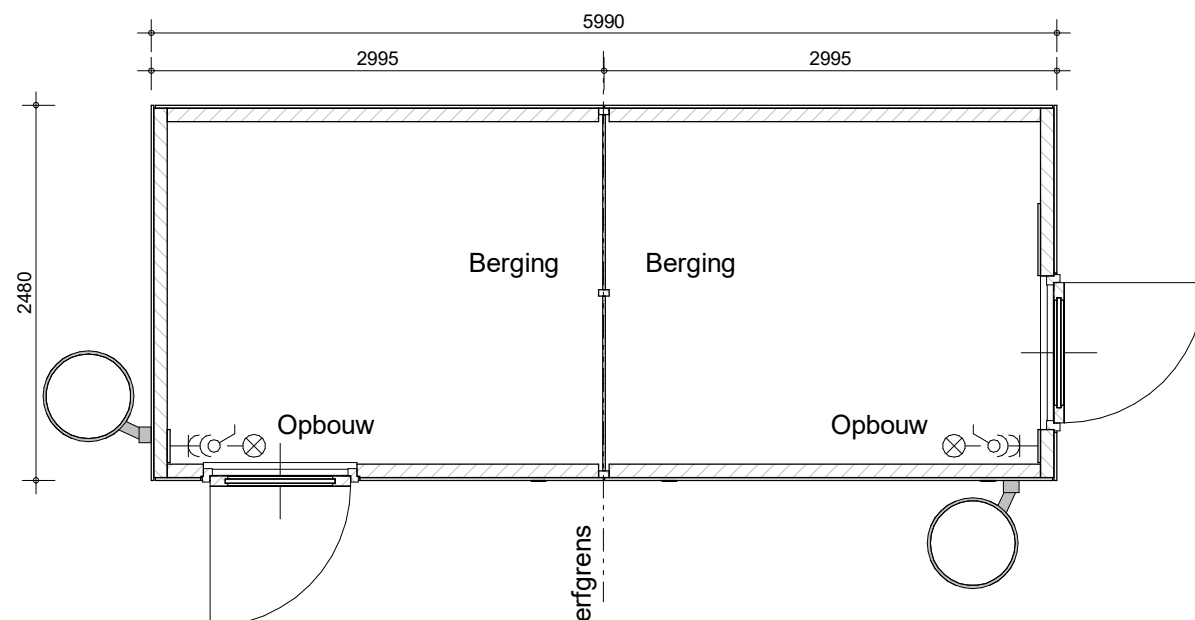

plattegrond

bouwnummer 66, 67



project
Waelse Weelde 's Gravenzande
 omschrijving
D-APPELVINK
 berging
 dubbel plat dak, dubbele hwa en regenton

getekend WWi	schaal 1:50
status definitief	datum 02-05-2022
project nr WN50071	wijz.
tekening nr V-305	