




zijgevel

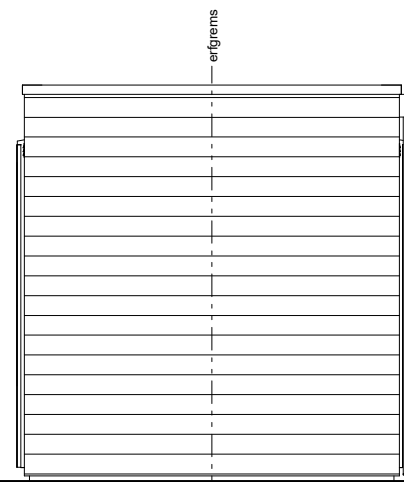


gevel achterzijde

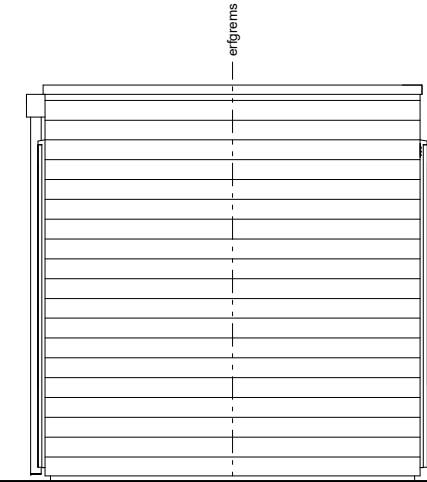


gevel tuinzijde

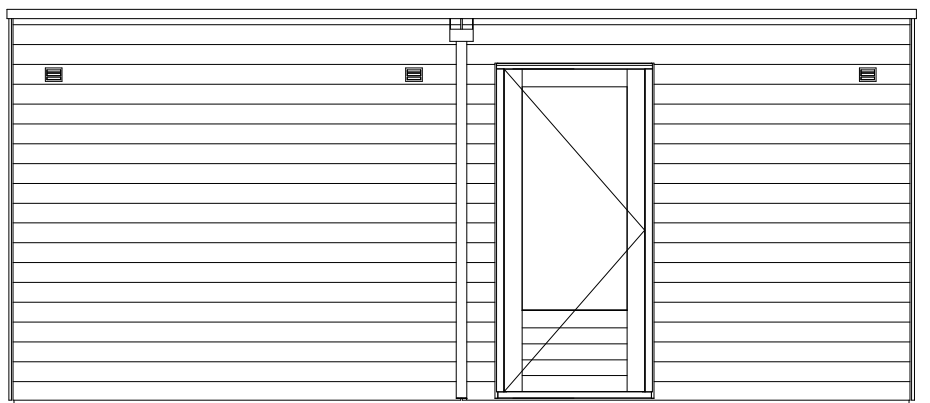

zijgevel

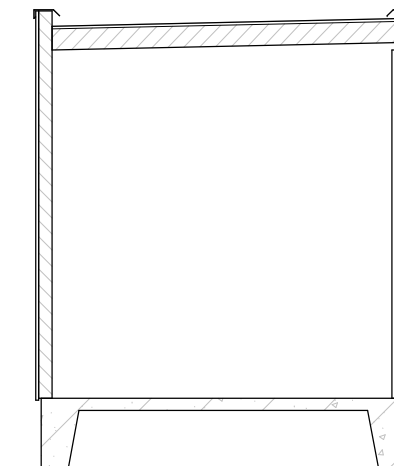

doorsnede

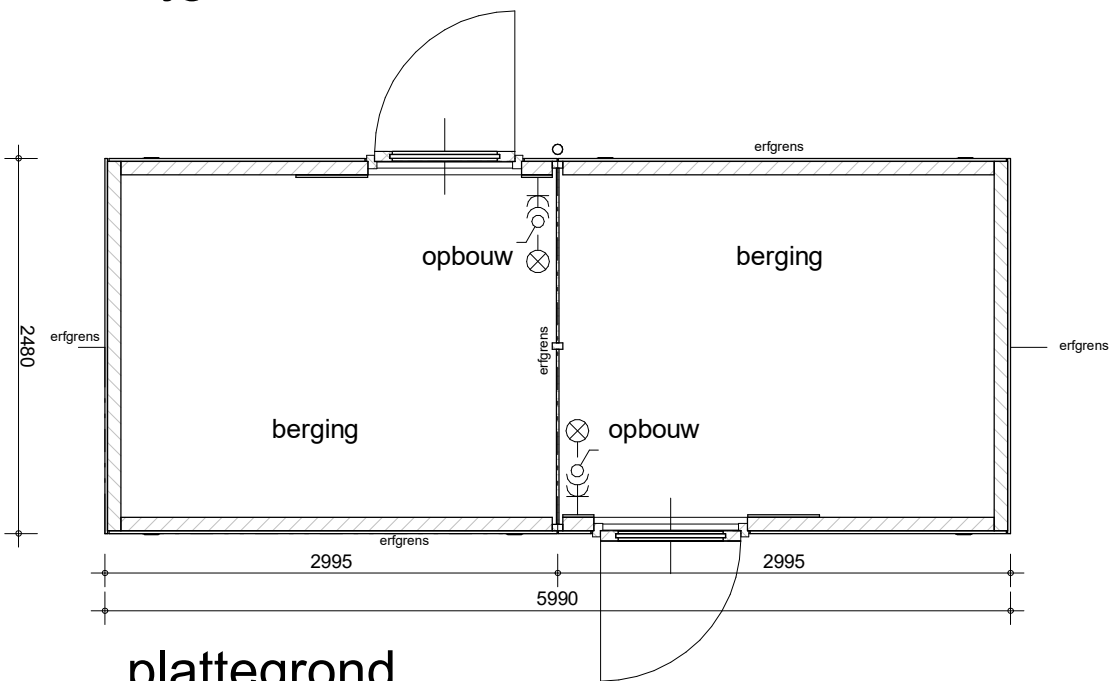


plattegrond

bouwnummer 2 t/m 9, 15 t/m 20, 24, 25, 27, 28 (als getekend)




project  
**Waelse Weelde 's Gravenzande**  
 omschrijving  
**E-KOLIBRIE**  
 berging  
 dubbel plat dak


getekend WWi	schaal 1:50
status definitief	datum 02-05-2022
project nr WN50071	wijz.
tekening nr <b>V-306</b>	

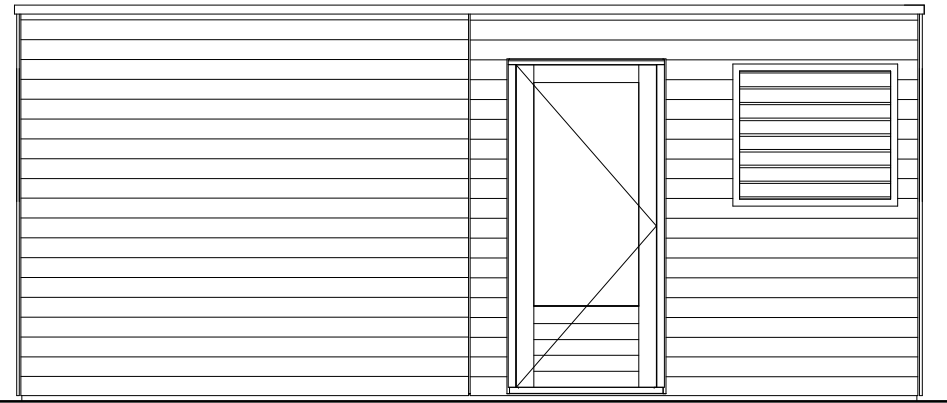


zijgevel

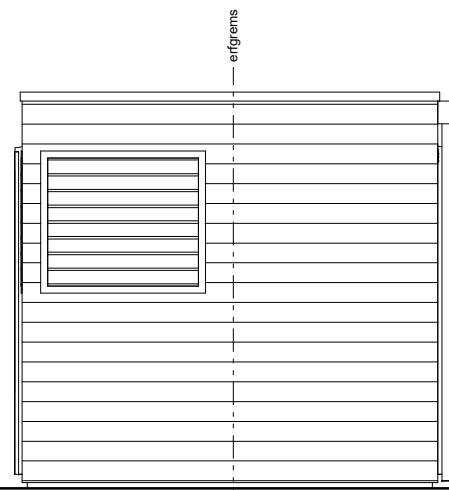


gevel achterzijde

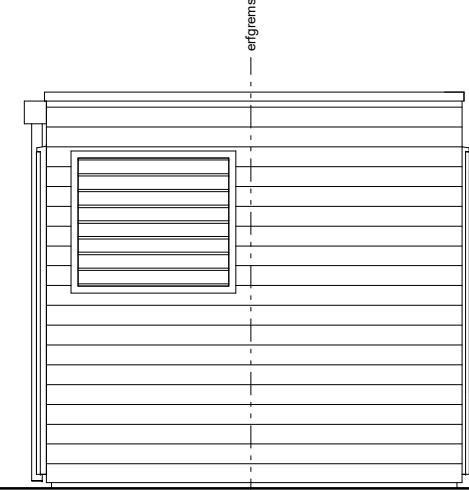


gevel tuinzijde

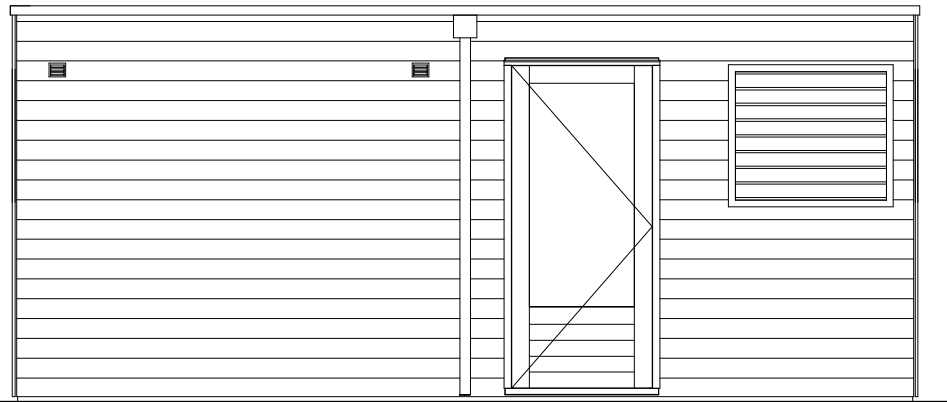

zijgevel

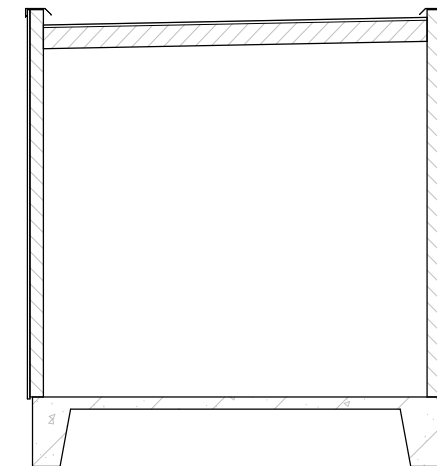

doorsnede

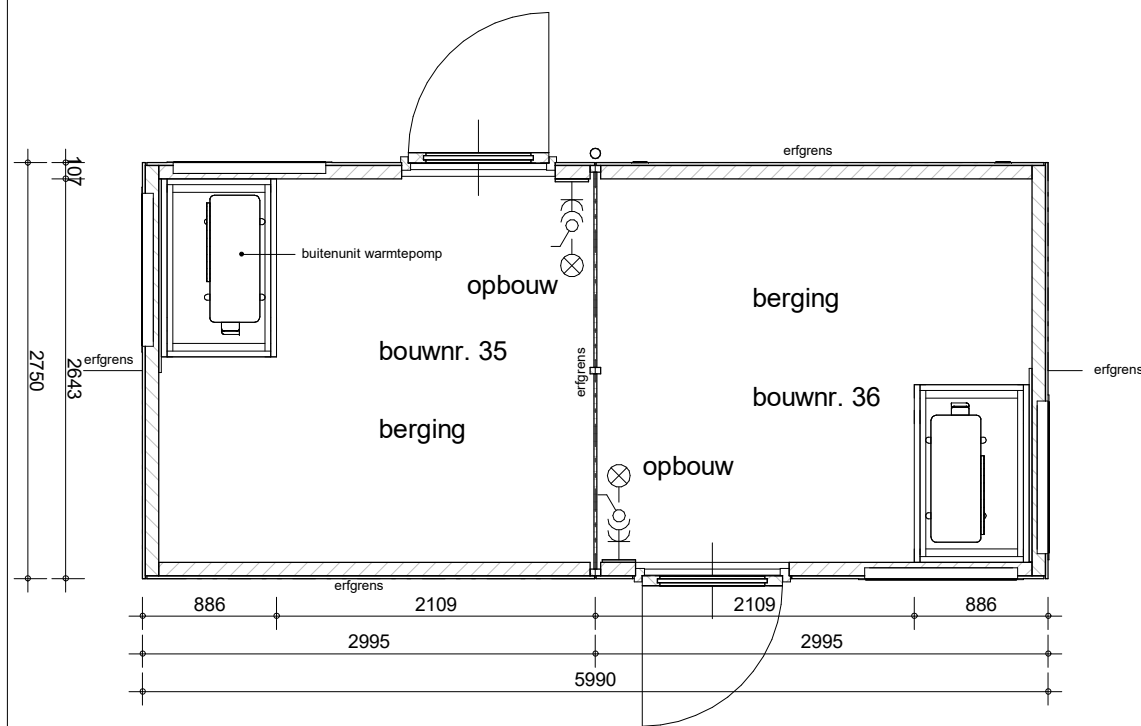

plattegrond

bouwnummer 35, 36 (als getekend)



project  
Waelse Weelde 's Gravenzande


omschrijving  
E-KOLIBRIE  
berging  
dubbel plat dak, warmtepomp

getekend  
WWi  
status  
definitief


schaal  
1:50  
datum  
02-05-2022

project nr  
WN50071  
tekening nr  
V-307


wijz.

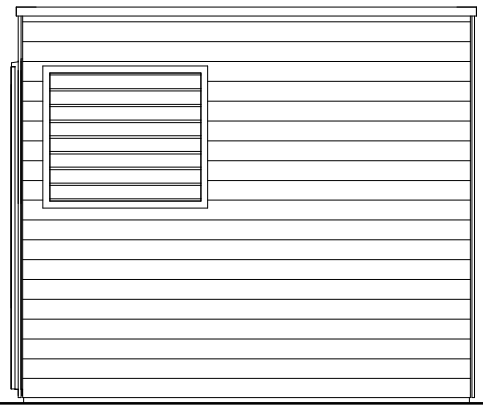


zijgevel

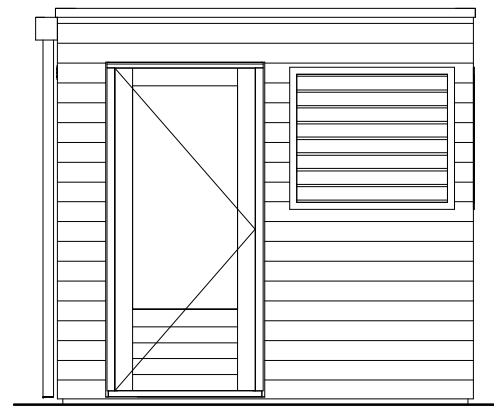


gevel tuinzijde

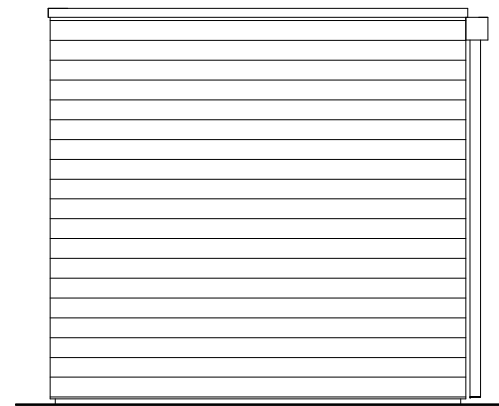


gevel achterzijde

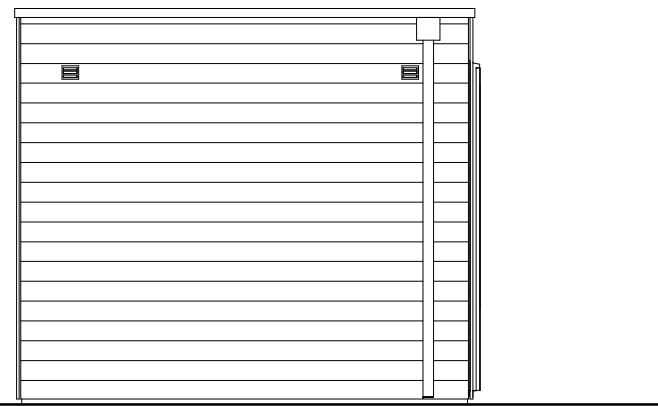

zijgevel

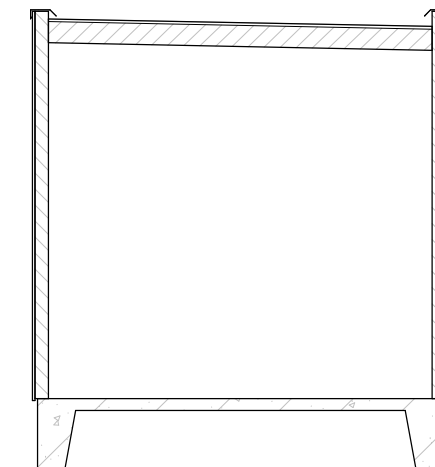

doorsnede

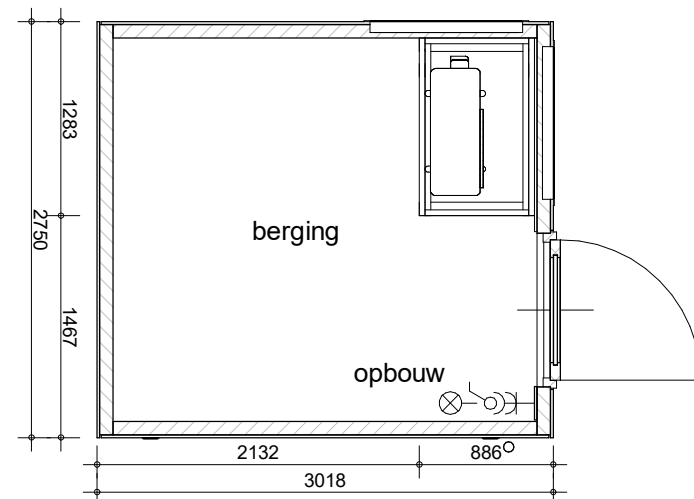

plattegrond

bouwnummer 37 (als getekend)  
bouwnummer 34 (als spiegelbeeld)



project  
Waelse Weelde 's Gravenzande


omschrijving  
E-KOLIBRIE  
berging  
enkel plat dak, warmtepomp

getekend  
WWi  
status  
definitief


schaal  
1:50  
datum  
02-05-2022

project nr  
WN50071  
tekening nr  
V-308


wijz.

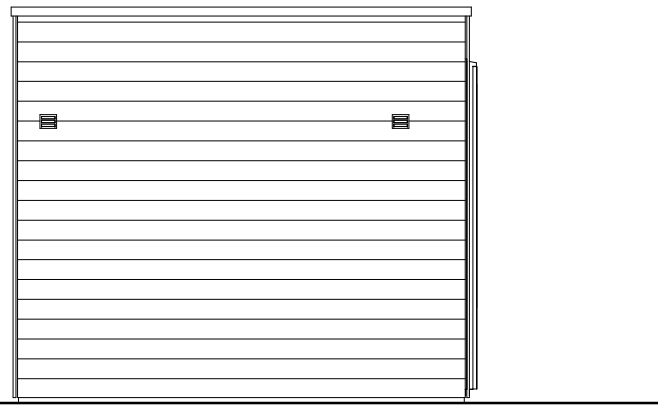


zijgevel

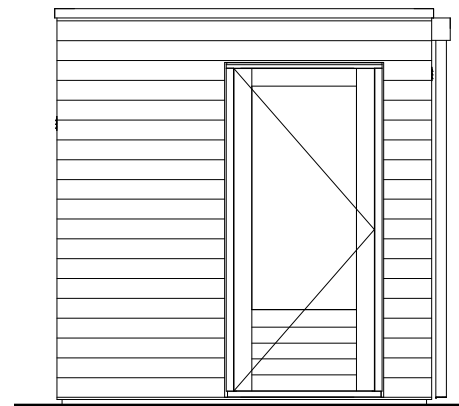


gevel tuinzijde

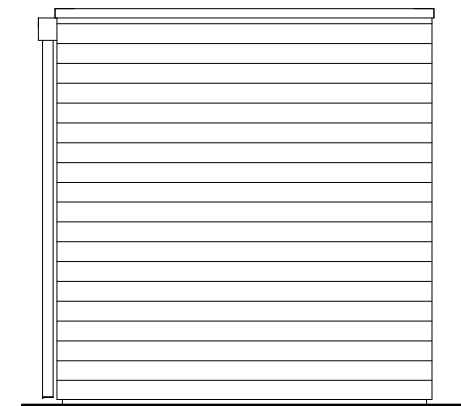


gevel achterzijde

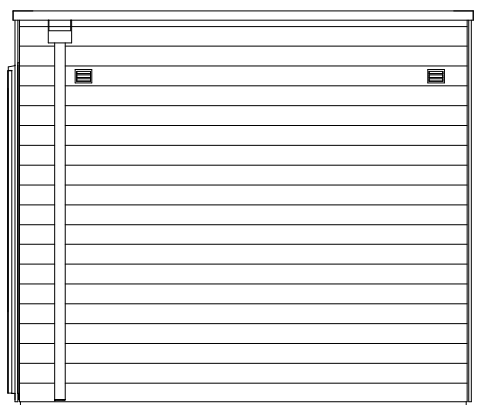

zijgevel

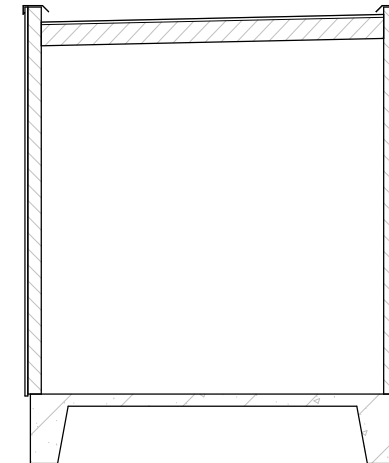


doorsnede

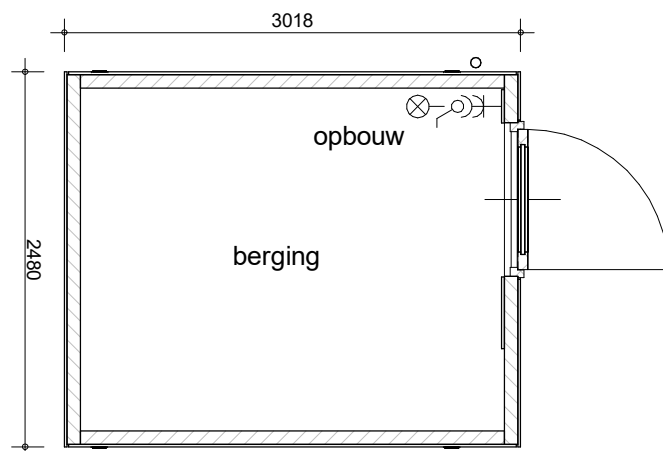

plattegrond

bouwnummer 01, 11 (als getekend)  
bouwnummer 10, 12, 14, 21, 23, 26 (als spiegelbeeld)

	project <b>Waelse Weelde 's Gravenzande</b>	getekend <b>WWi</b>	schaal <b>1:50</b>
	omschrijving <b>E-KOLIBRIE berging enkel plat dak</b>	status <b>definitief</b>	datum <b>02-05-2022</b>
		project nr <b>WN50071</b>	
		tekening nr <b>V-309</b>	wijz.