




gevel tuinzijde

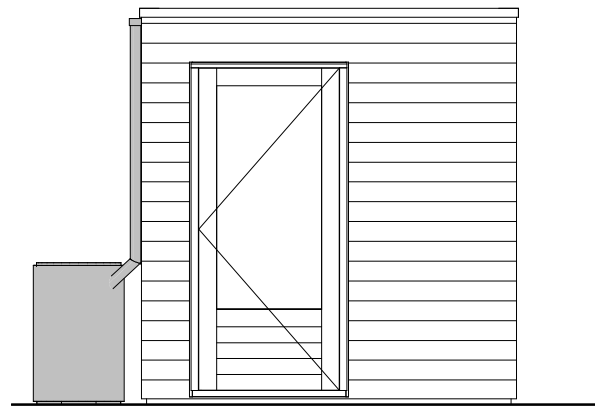


zijgevel

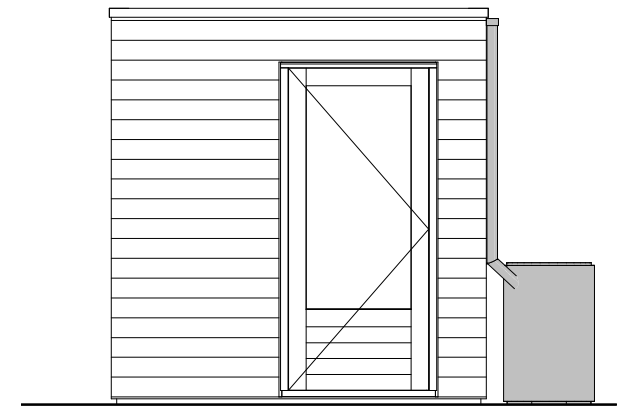


zijgevel

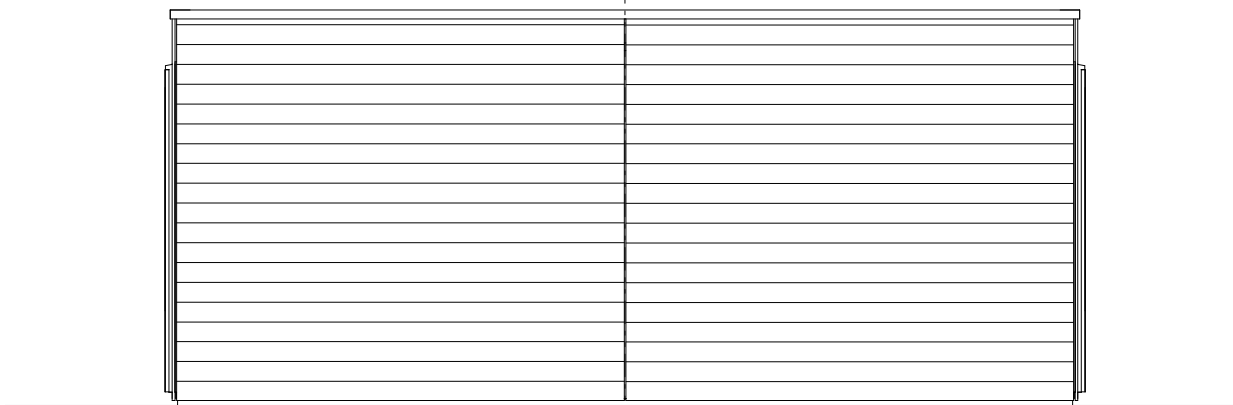

gevel achterzijde

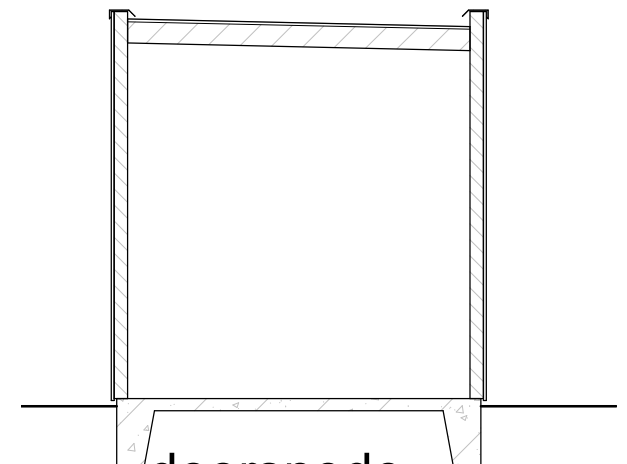

doorsnede

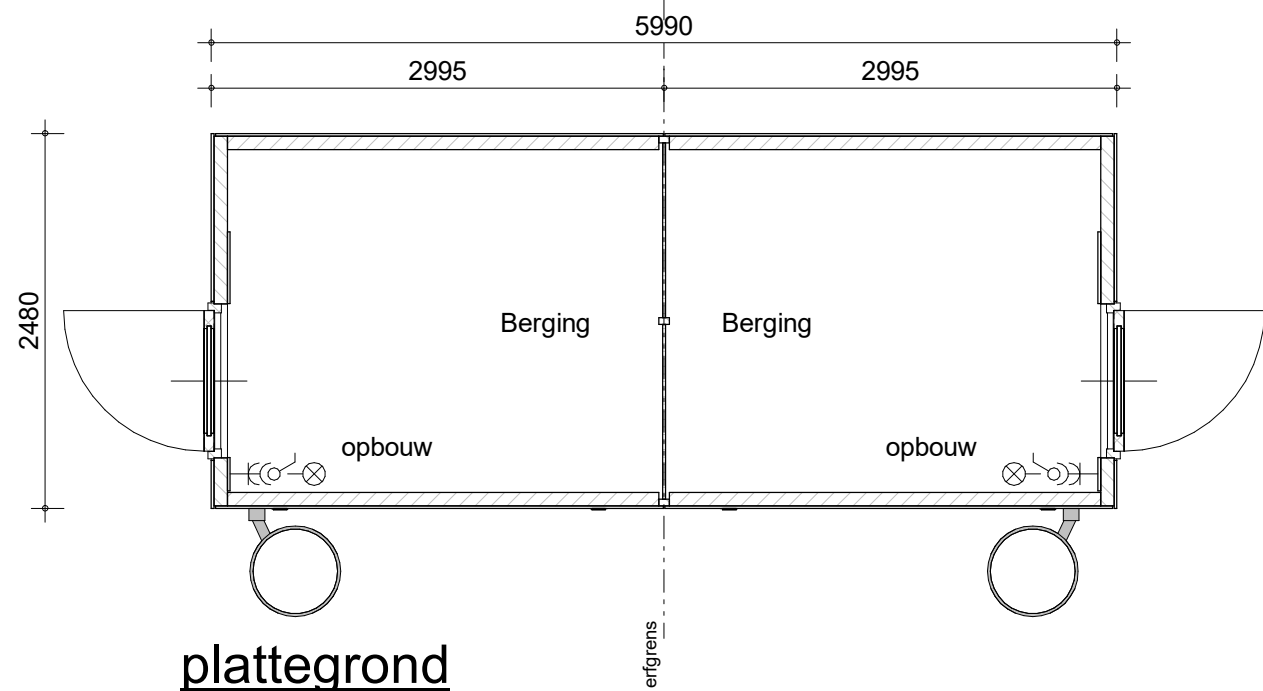


plattegrond

bouwnummer 54, 55, 56, 57, 58, 59, 60, 61




project
Waelse Weelde 's Gravenzande
 omschrijving
C-KOPERWIEK
 berging
 dubbel plat dak, dubbele hwa en regenton


getekend WWi	schaal 1:50
status definitief	datum 02-05-2022
project nr WN50071	wijz.
tekening nr V-301	

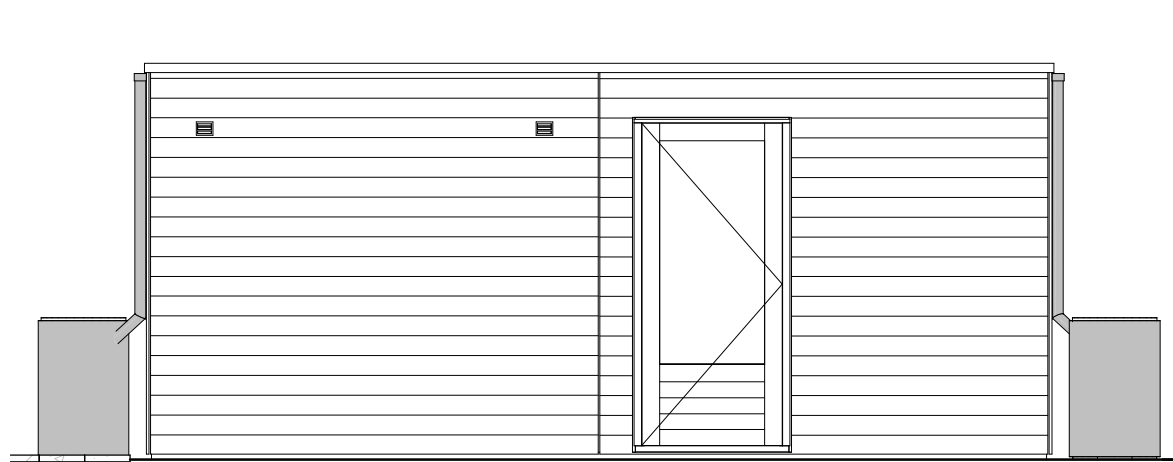


zijgevel

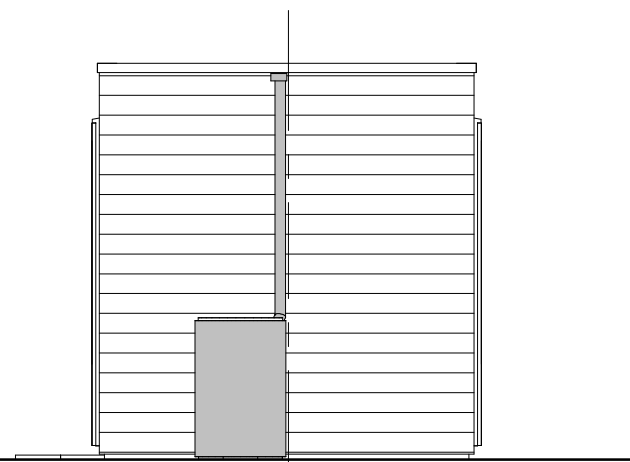


gevel achterzijde

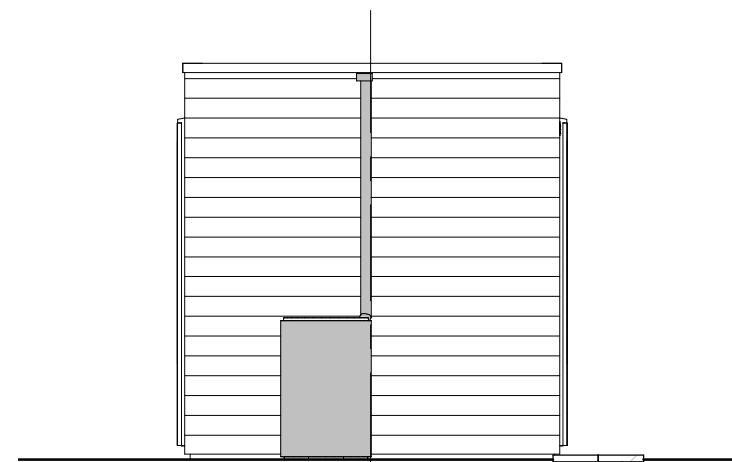


gevel tuinzijde

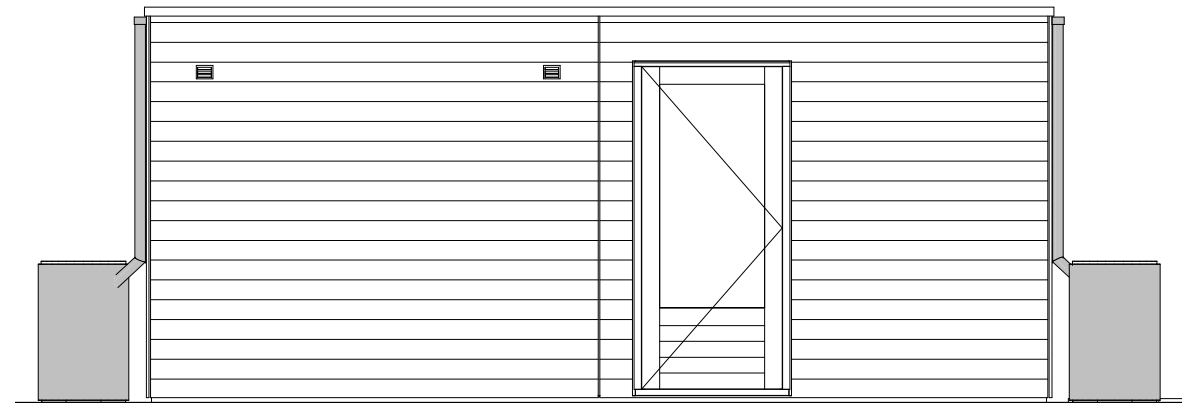

zijgevel

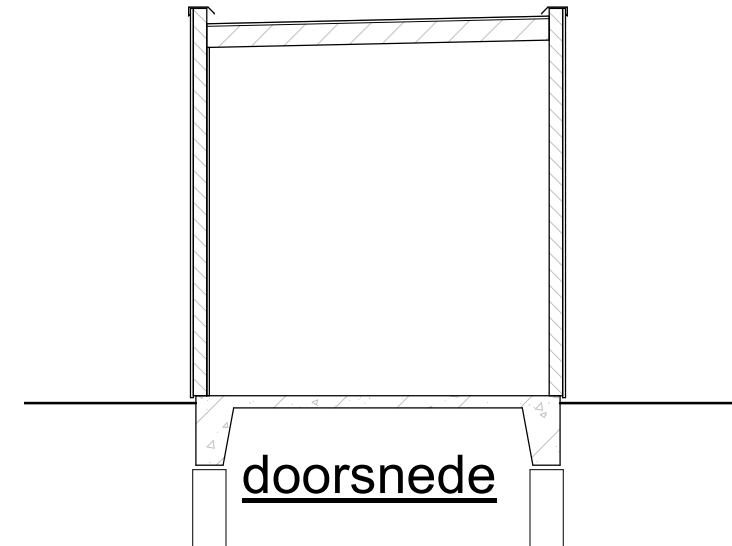

doorsnede

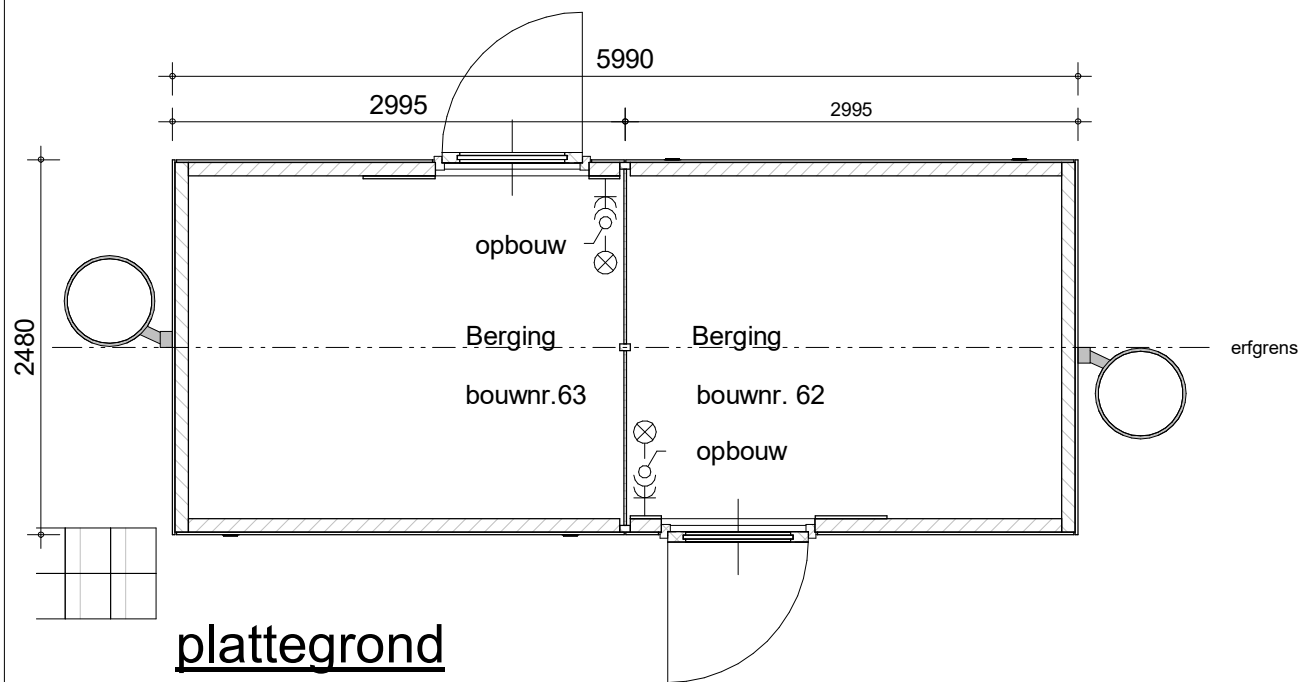


plattegrond

bouwnummer 62, 63




project
Waelse Weelde 's Gravenzande
 omschrijving
**C-KOPERWIEK
 berging speciaal
 dubbel plat dak, dubbele hwa en regenton**


getekend WWi	schaal 1:50
status definitief	datum 02-05-2022
project nr WN50071	wijz.
tekening nr V-302	

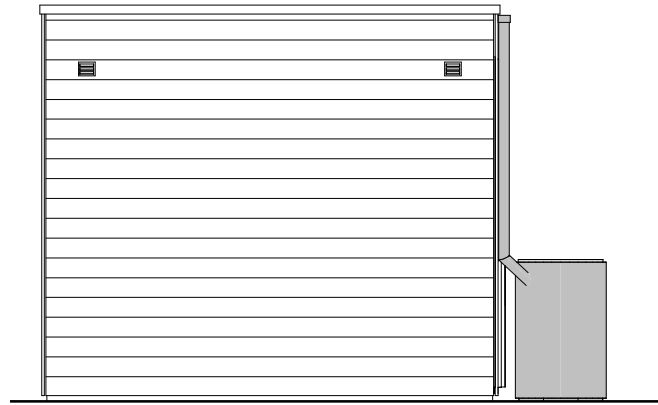


zijgevel

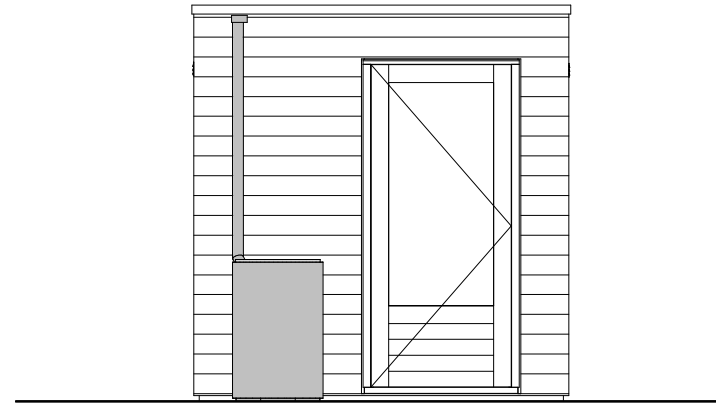


gevel achterzijde

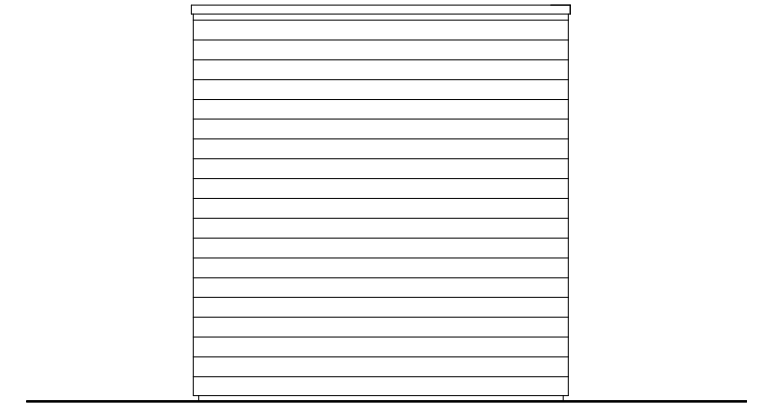


gevel tuinzijde

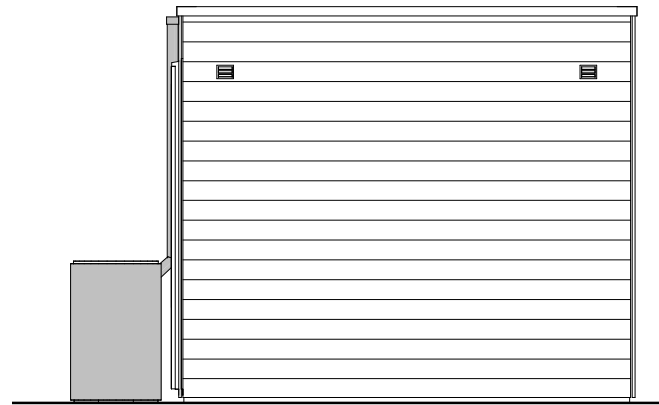

zijgevel

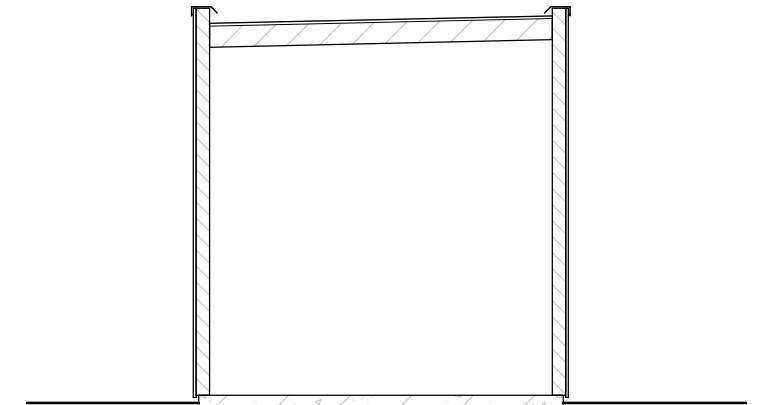

doorsnede

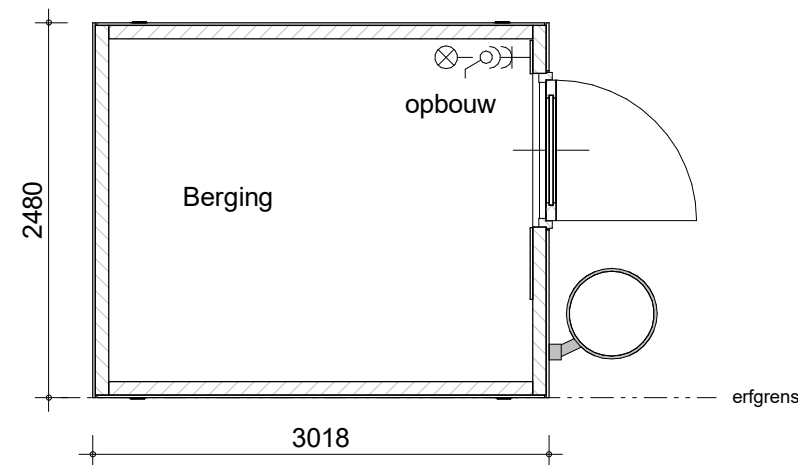

plattegrond

bouwnummer 53



project
Waelse Weelde 's Gravenzande
 omschrijving
**C-KOPERWIEK
 berging
 enkel platdak**

getekend WWi	schaal 1:50
status definitief	datum 02-05-2022
project nr WN50071	wijz.
tekening nr V-303	