







wijz.	datum	omschrijving revisie	getekend	gecontroleerd
0	02-05-2022		WWi	KNe
		 project Waelse Weelde 's Gravenzande	getekend WWi status definitief	schaal datum 02-05-2022
		omschrijving D-GOUDVINK verkoop voorblad	project nr WN50071 tekening nr V-Alg-Dk-000	wijz.

Renvooi:


Algemeen:

hwa hemelwaterafvoer
no noodoverstort

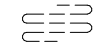


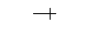









 
 
 

Installaties:

   vermoedelijk plaats en afmeting radiator
 verdeler vloerverwarming
 ruimte voorzien van vloerverwarming
 mechanische afzuigpunt (plafond)
 douche
 kraan


Wanden:

 gipsblokken 7cm
 gipsblokken ≥32dB, 7cm





Elektra:

 rookmelder (plafond)
 aansluitpunt UTP-RJ45
 thermostaat
 drukknop deurbel
 zoemer deurbel
 plafondlichtpunt
 wandlichtpunt
 wandlichtpunt met armatuur
 schakelaar
 serieschakelaar
 wisselschakelaar
 wandcontactdoos enkel
 wandcontactdoos dubbel
 mv wandcontactdoos mechanische ventilatie
 omv wandcontactdoos omvormer
 meterkast
 ws werkschakelaar tbv zonnepanelen

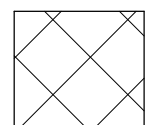Oppervlaktes:


 onbenoemde ruimte t.g.v daglichteis Bouwbesluit [krijtstreep]


Overig:

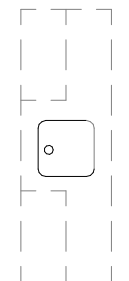
 wm opstelplaats wasmachine
 wd opstelplaats wasdroger
 plaatsingmogelijkheid keukenblok
 kruipluik


Draairichting ramen / deuren:


hangzijde = scharnierzijde

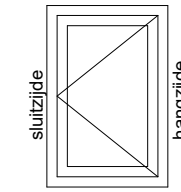
 deur/draairaam [naar buiten]

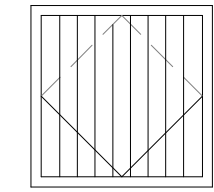
 kanteldeur

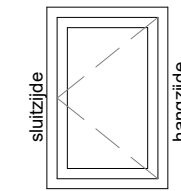 deur/draairaam [naar binnen]

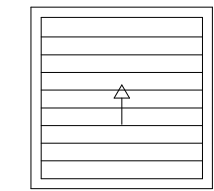
 sectionaaldeur

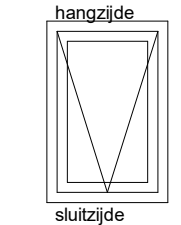

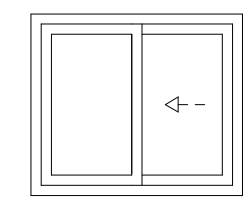 hangzijde uitzetraam [naar buiten] sluitzijde

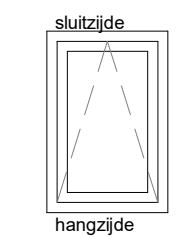 schuifpui/schuifraam [één deel schuivend] ← -- binnen schuivend deel sluitzijde



 
 sluitzijde valraam [naar binnen] hangzijde

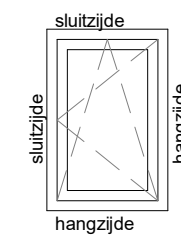 éénzijdig doorveilig glas

 sluitzijde draaikiepraam [naar binnen] hangzijde

Ventilatie:
 ventilatierooster op het glas
 verbogen ventilatierooster achter gevelbekleding





Deuren:

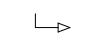
 schuifvleugel van de schuifpui
 zelfsluitende deur
 brandwerende deur



project
Waelse Weelde 's Gravenzande
omschrijving
D-GOUDVINK
verkoop
renvooi

getekend
WWi
status
definitief
schaal
datum
02-05-2022
project nr
WN50071
tekening nr
wijz.
V-Alg-Dk-001

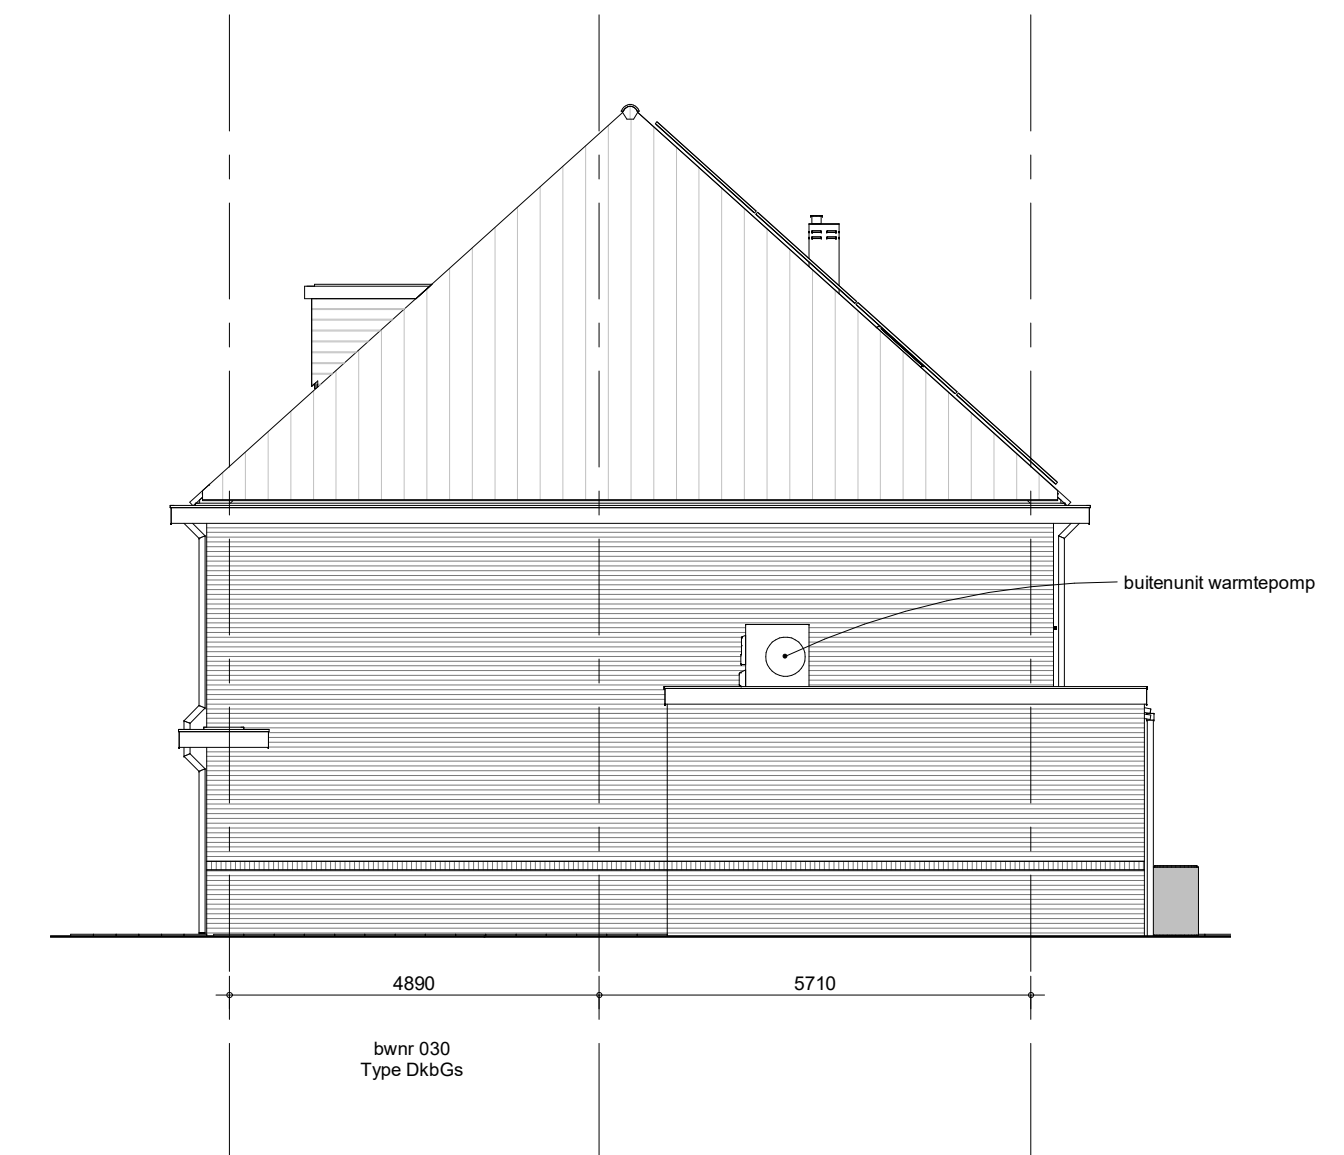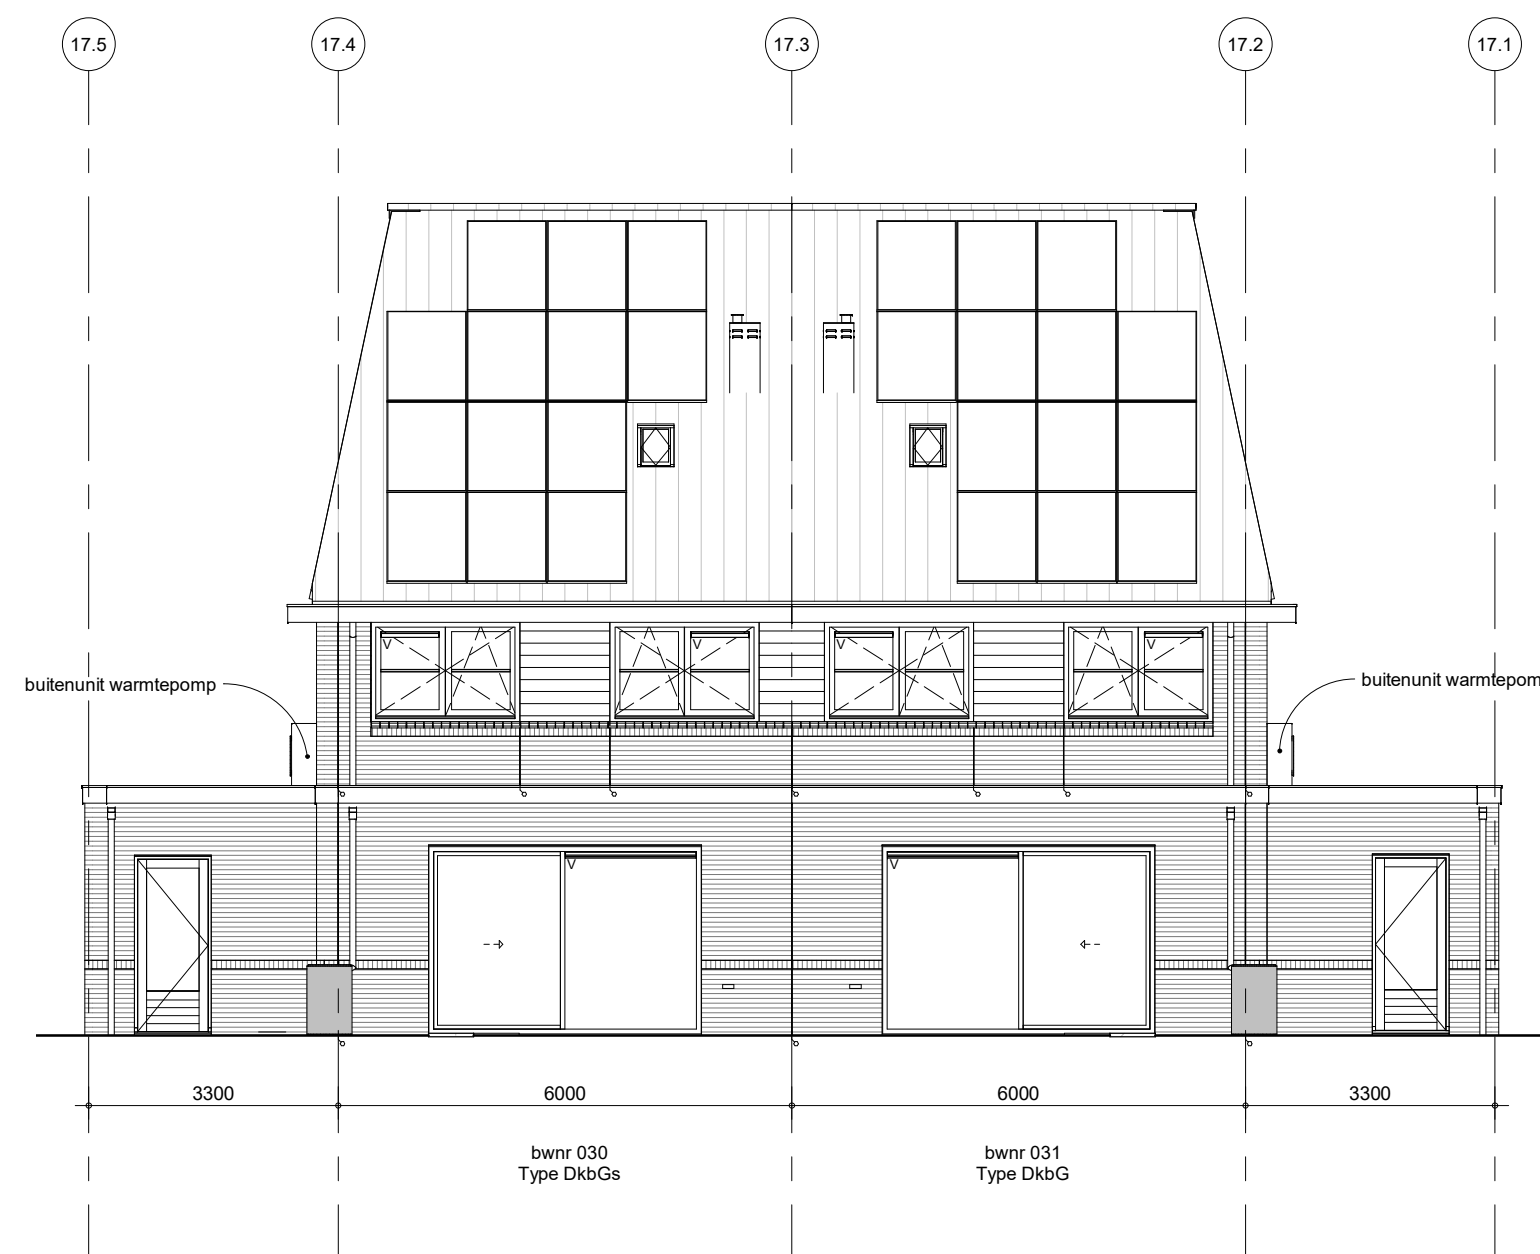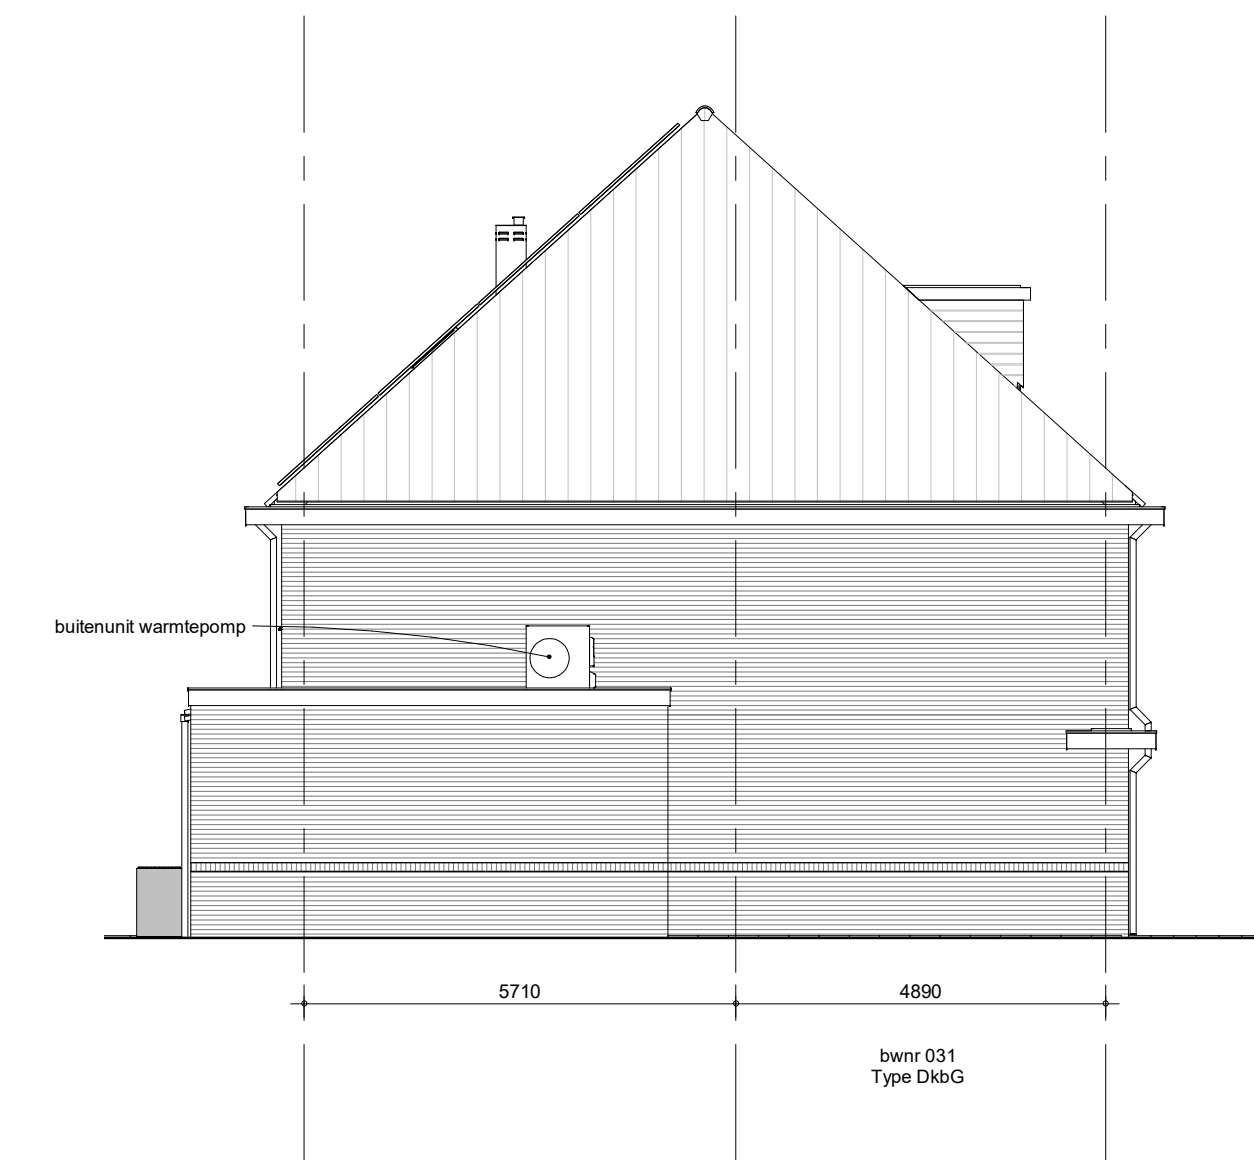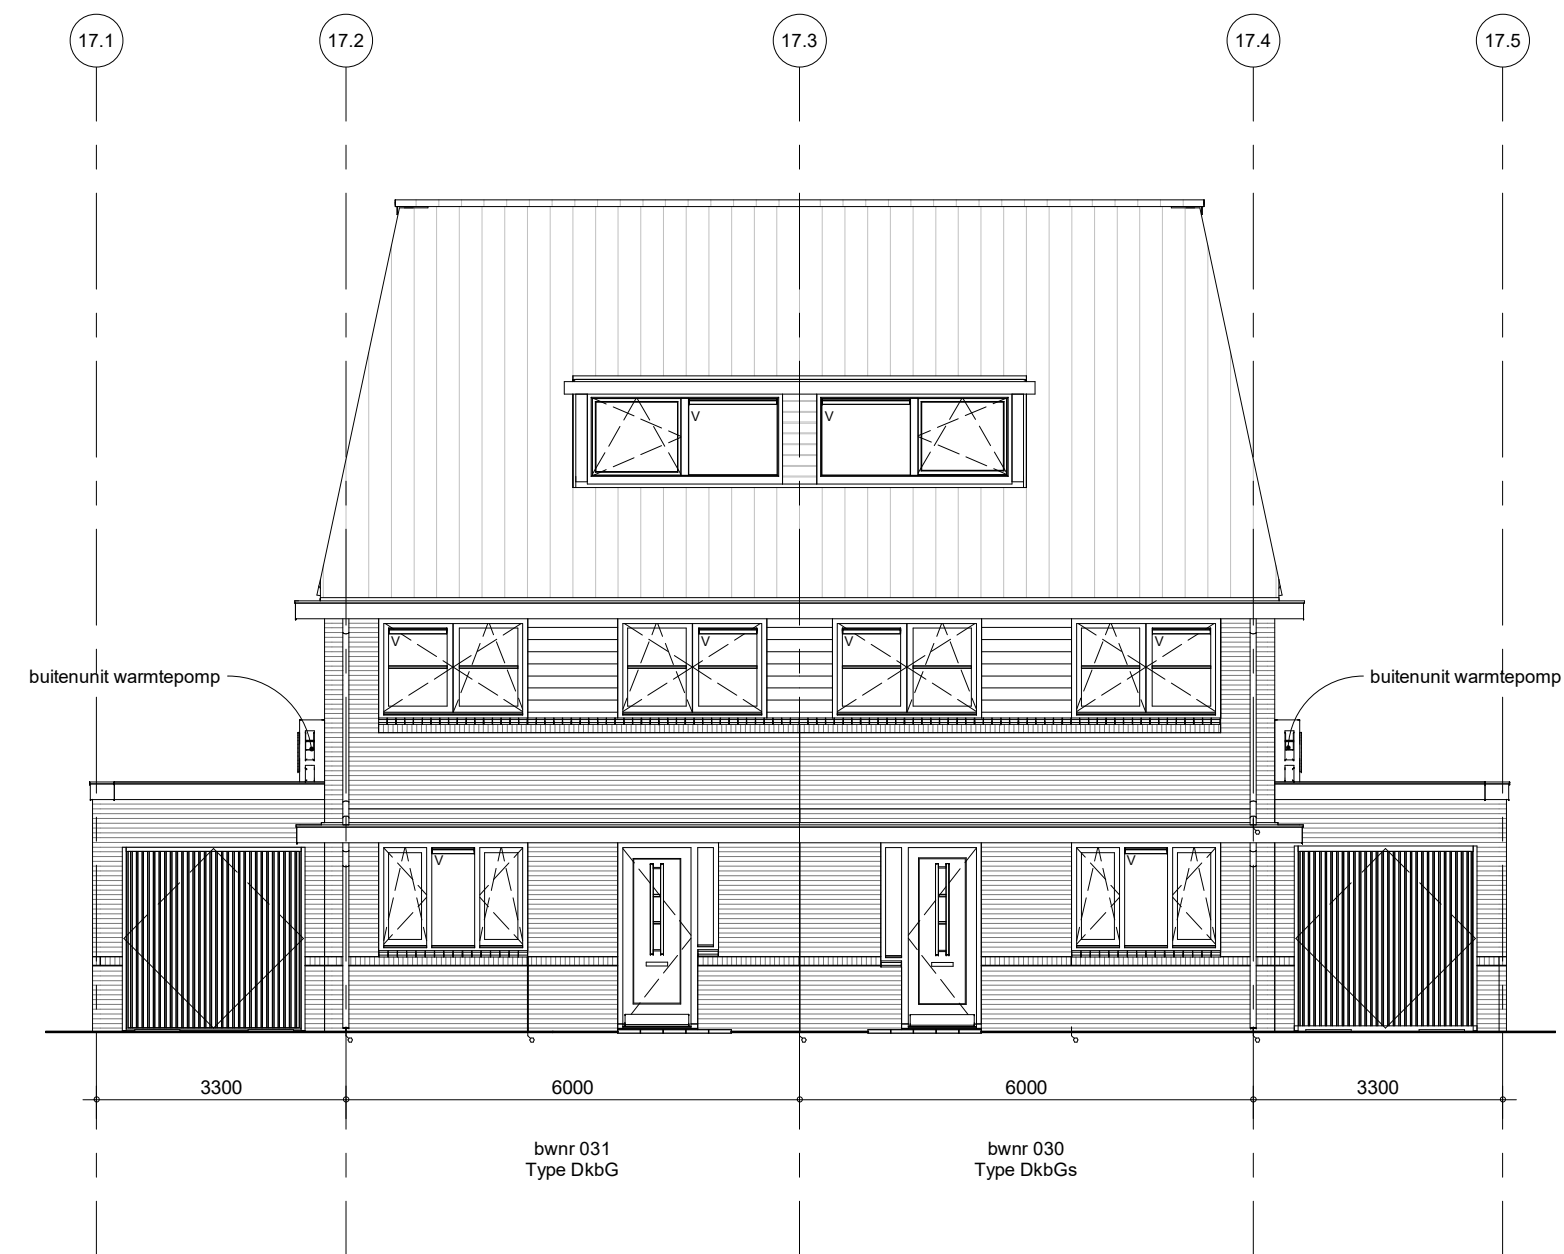

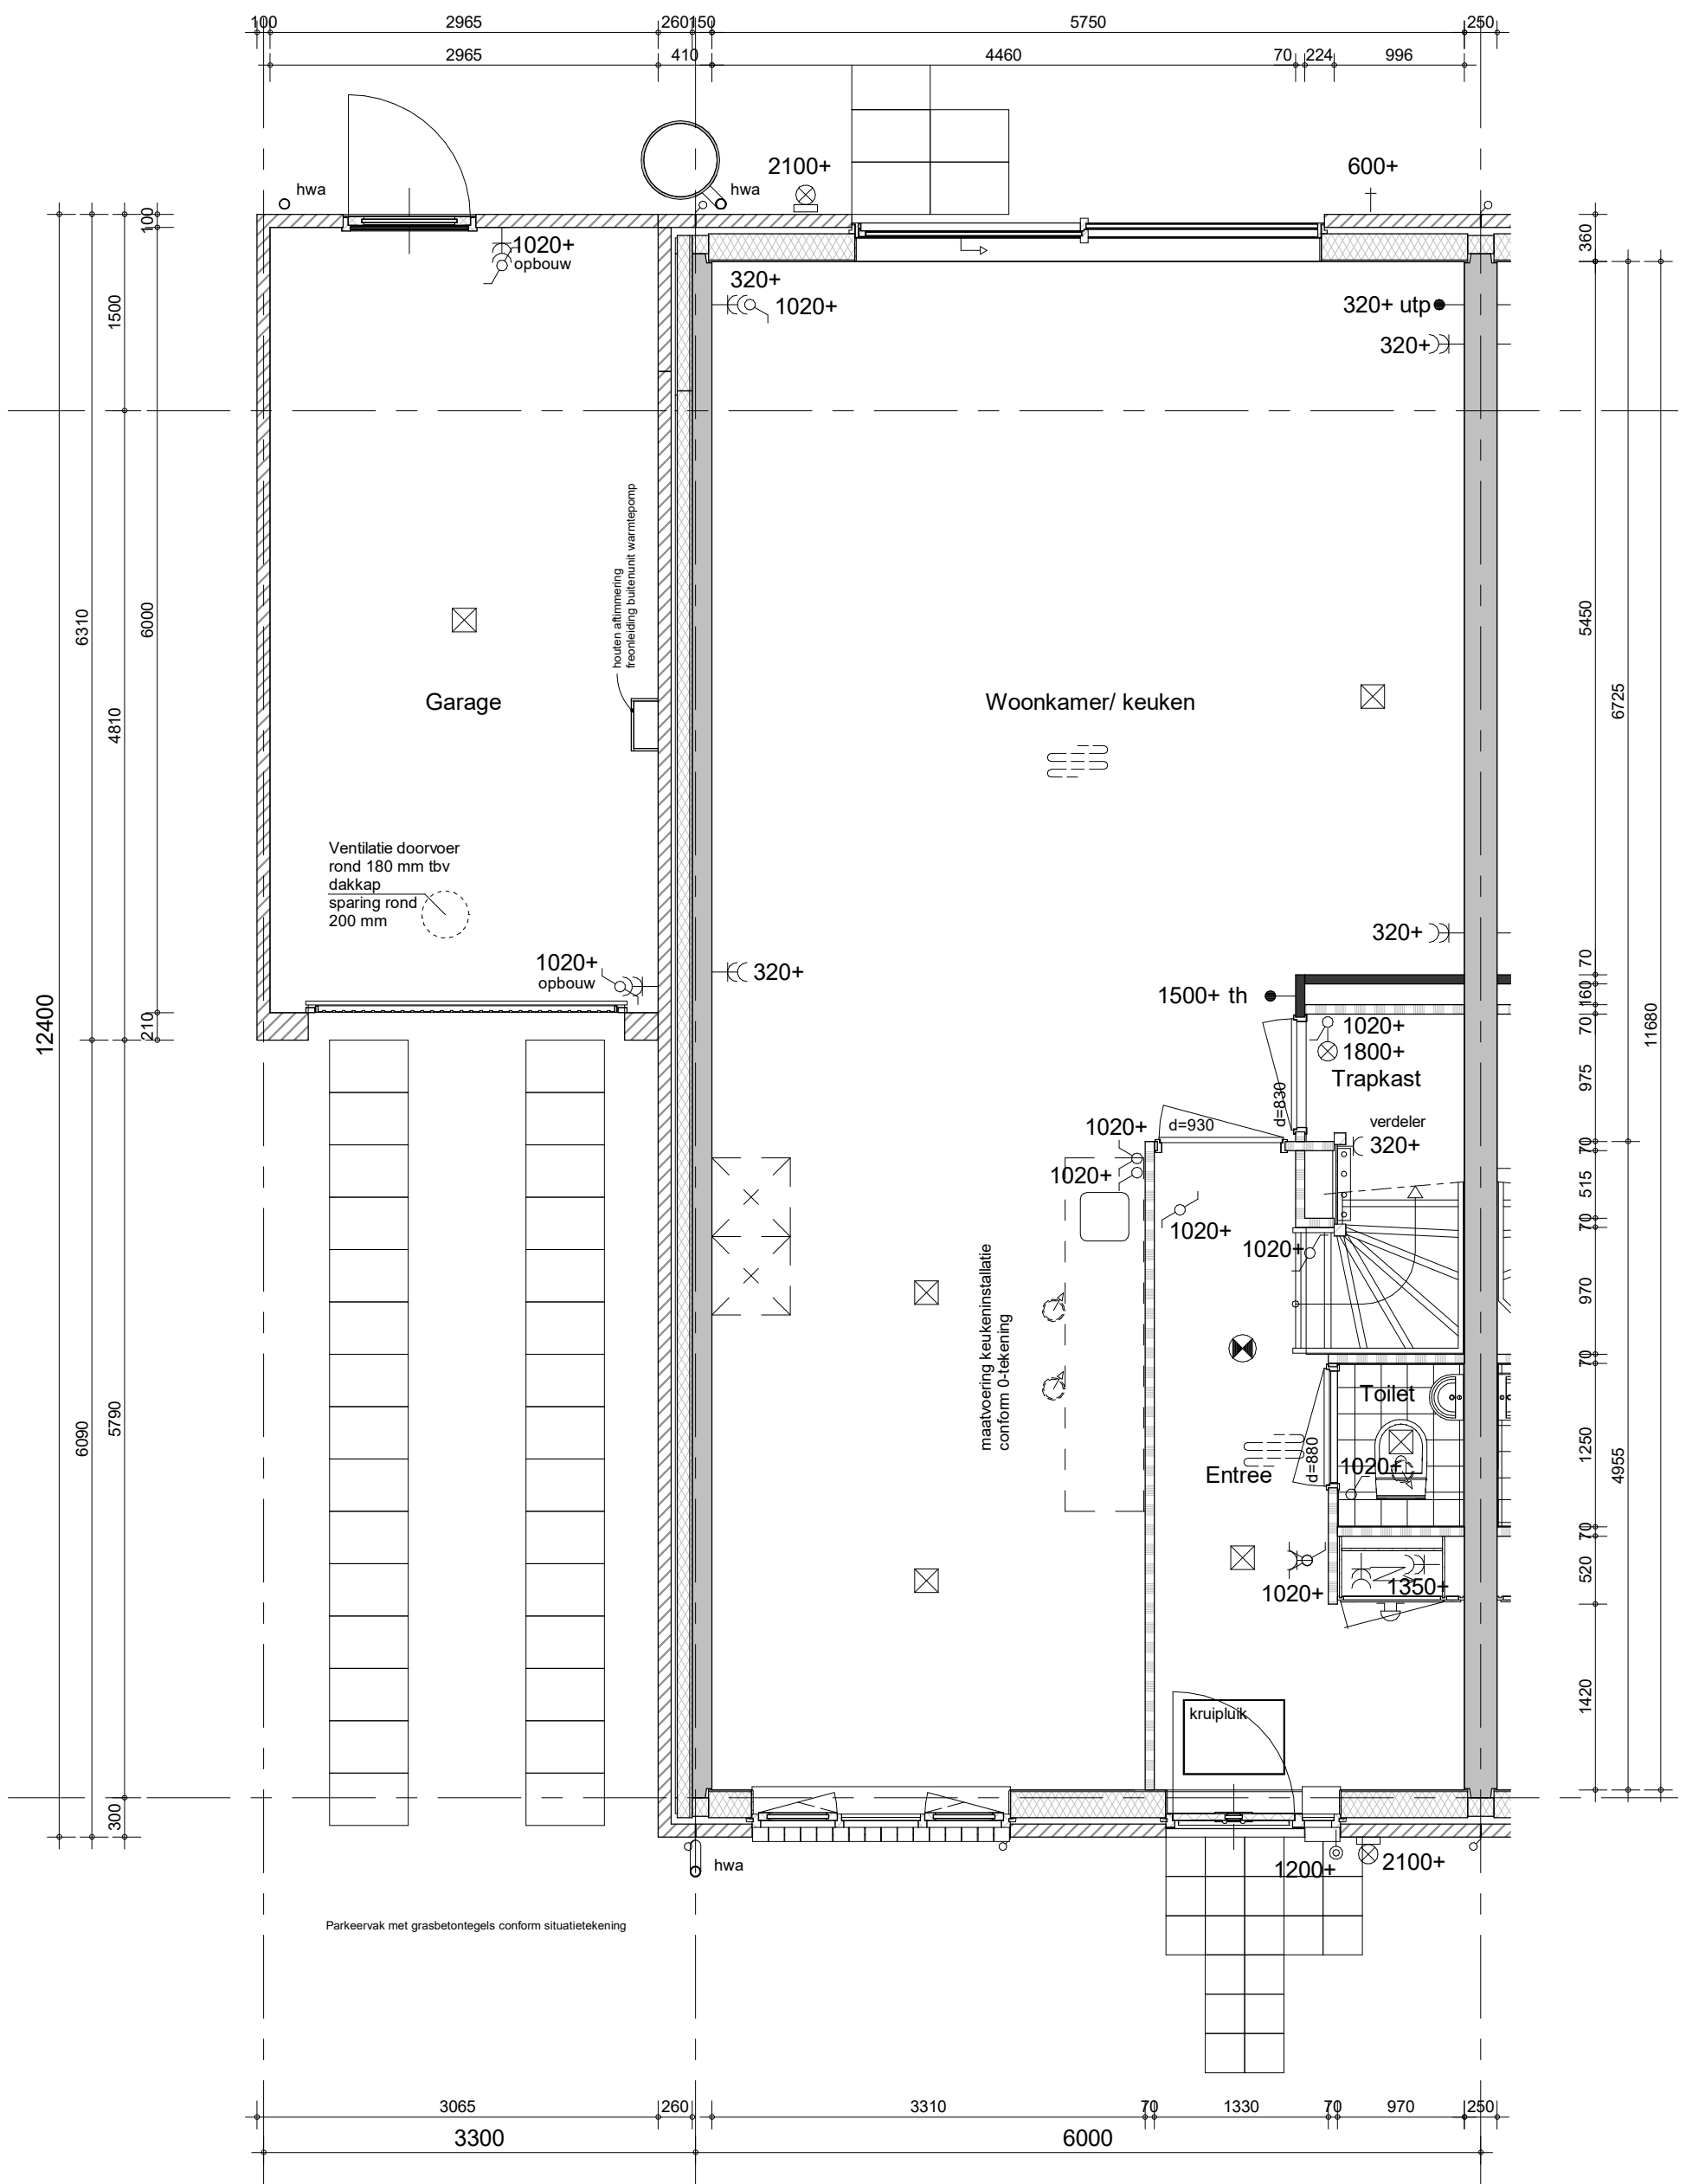


hemelwaterafvoeren zoals op de situatie-tekening en blocoverzichten is aangegeven
 metselwerkdilataties zoals op blocoverzichten is aangegeven

bouwnummer 31 (als getekend)
 bouwnummer 30 (spiegelbeeld)



project
Waelse Weelde 's Gravenzande
 omschrijving
D-GOUDVINK
Dkgb
00 begane grond

getekend
WWi
 status
 definitief
 project nr
WN50071
 tekening nr
V-Dk-00
 schaal
 1:50
 datum
 02-05-2022
 wijz.

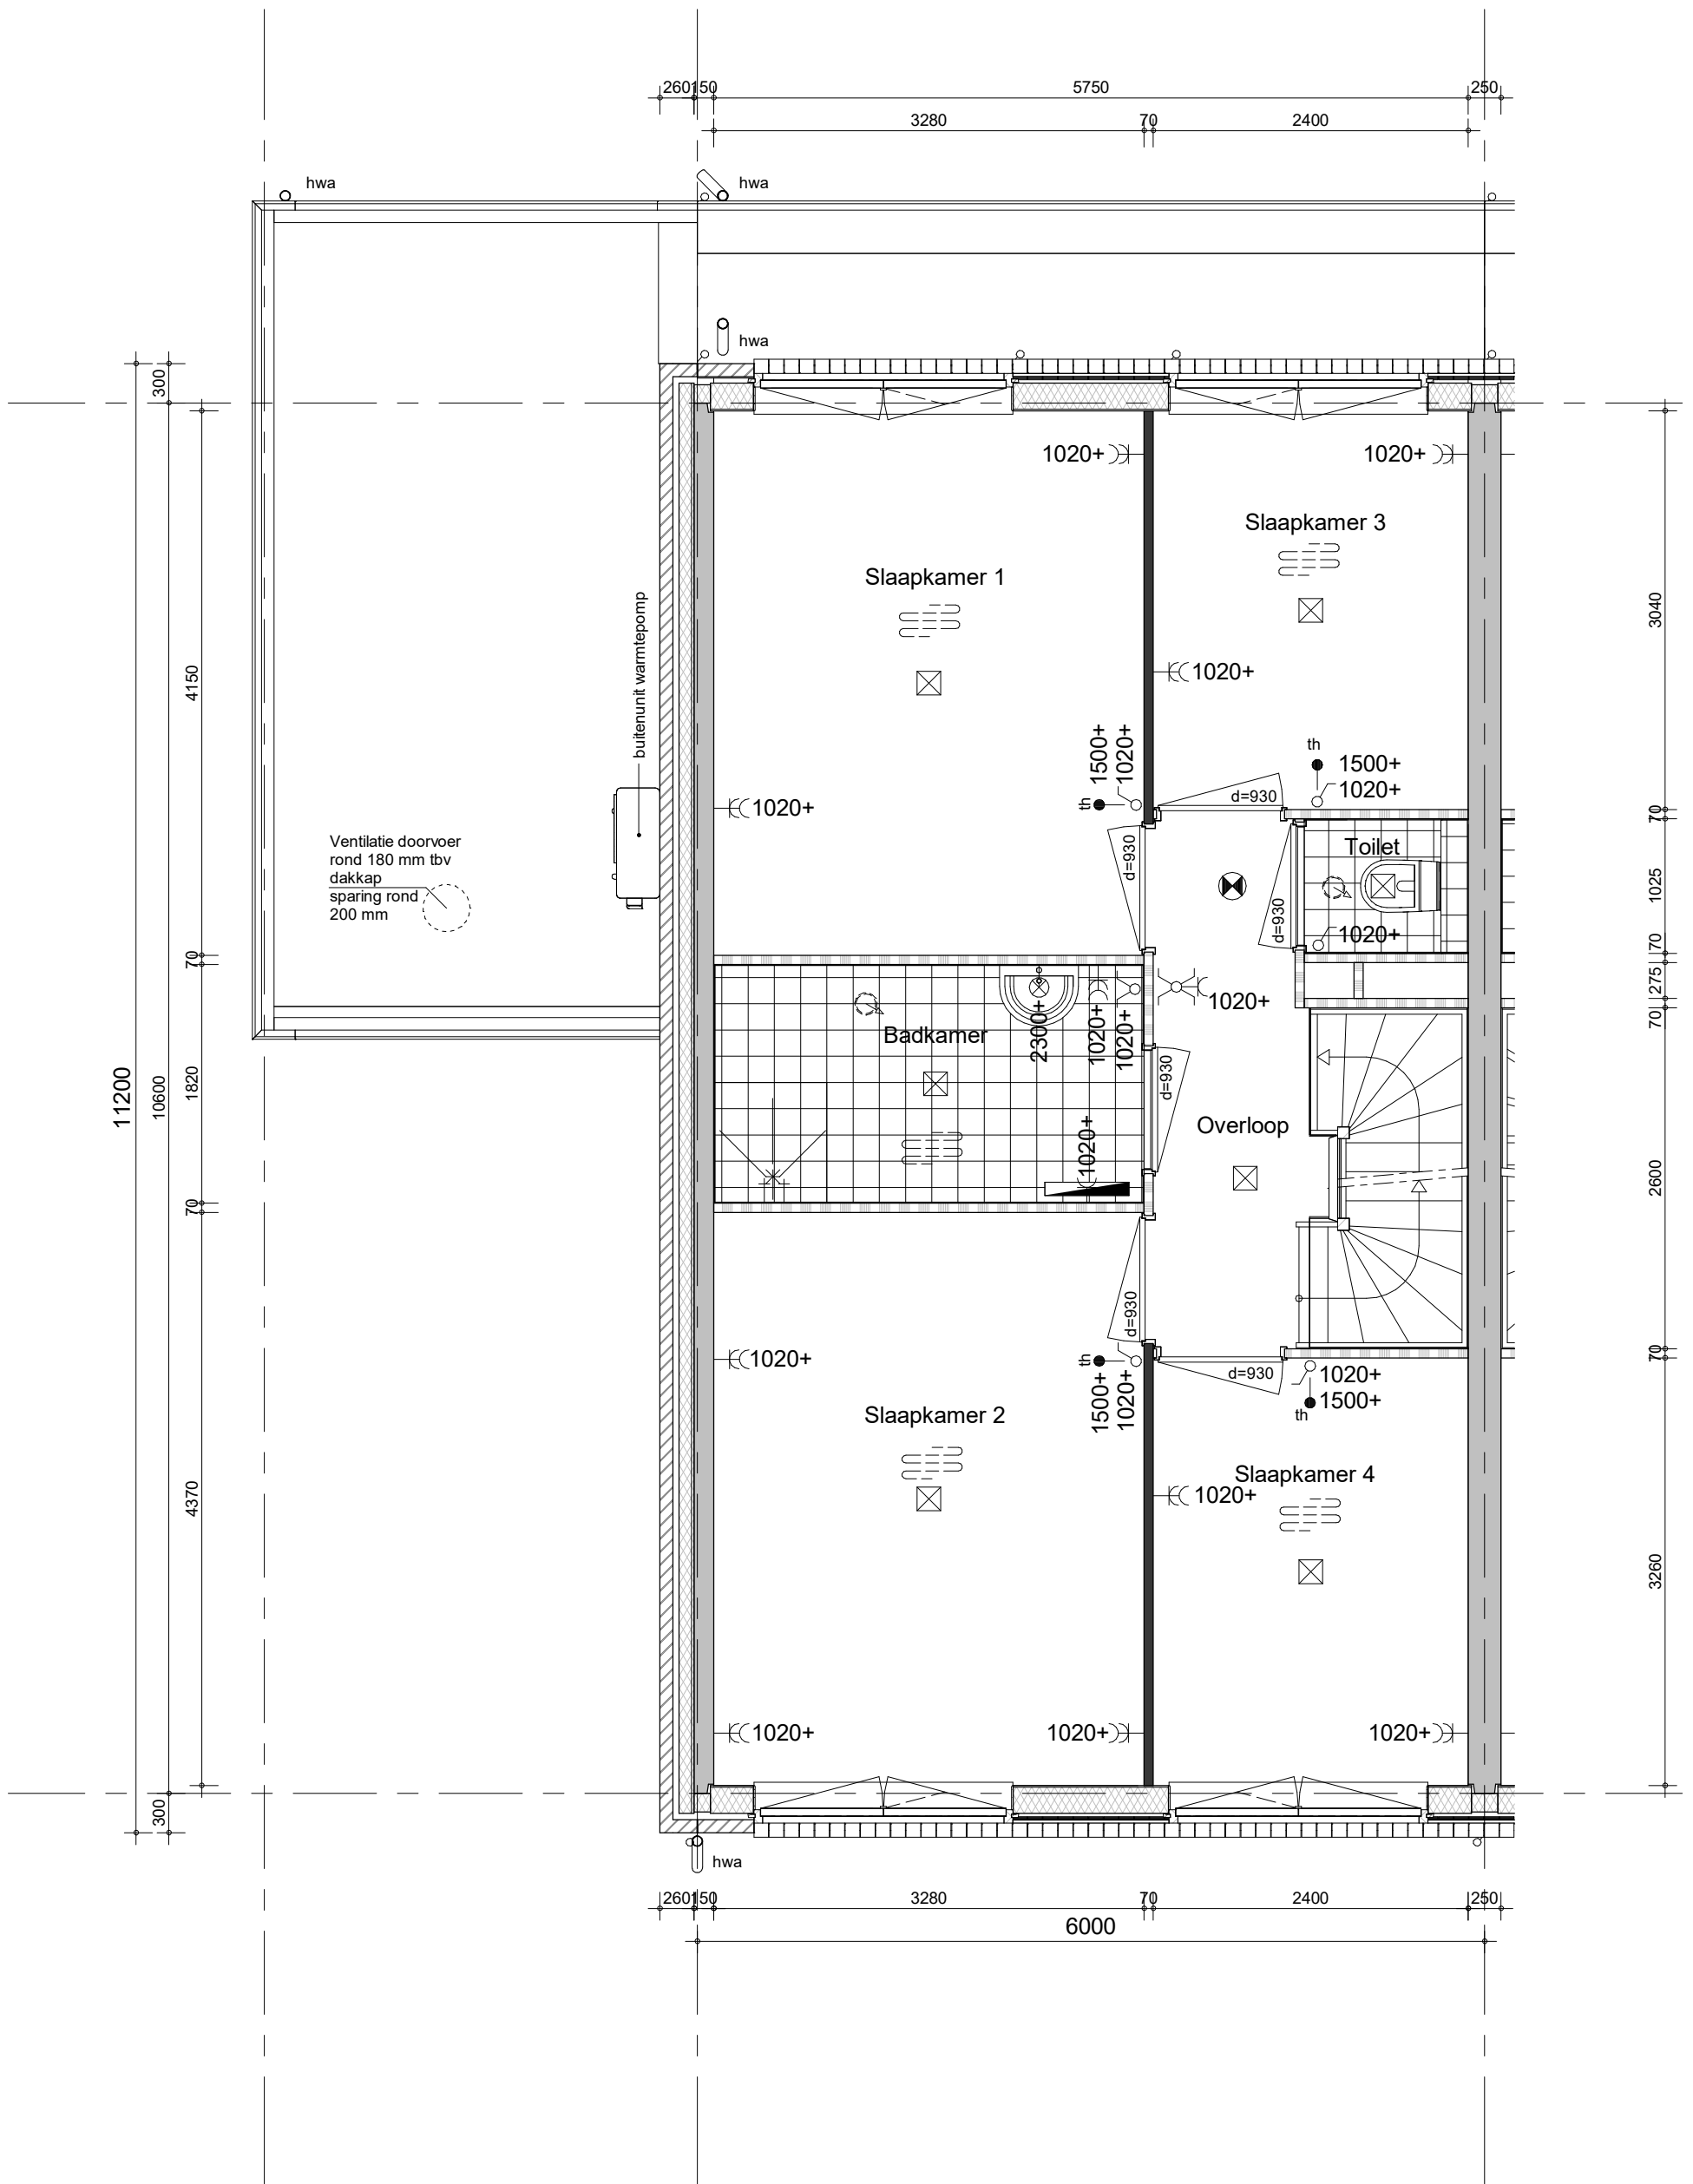


hemelwaterafvoeren zoals op de situatie-tekening en blokeoverzichten is aangegeven
 metselwerkdilataties zoals op blokeoverzichten is aangegeven

bouwnummer 31 (als getekend)
 bouwnummer 30 (spiegelbeeld)



project
Waelse Weelde 's Gravenzande
 omschrijving
D-GOUDVINK
Dkgb
01 eerste verdieping

getekend
WWi
 status
definitief
 project nr
WN50071
 tekening nr
V-Dk-01
 schaal
1:50
 datum
02-05-2022
 wijz.

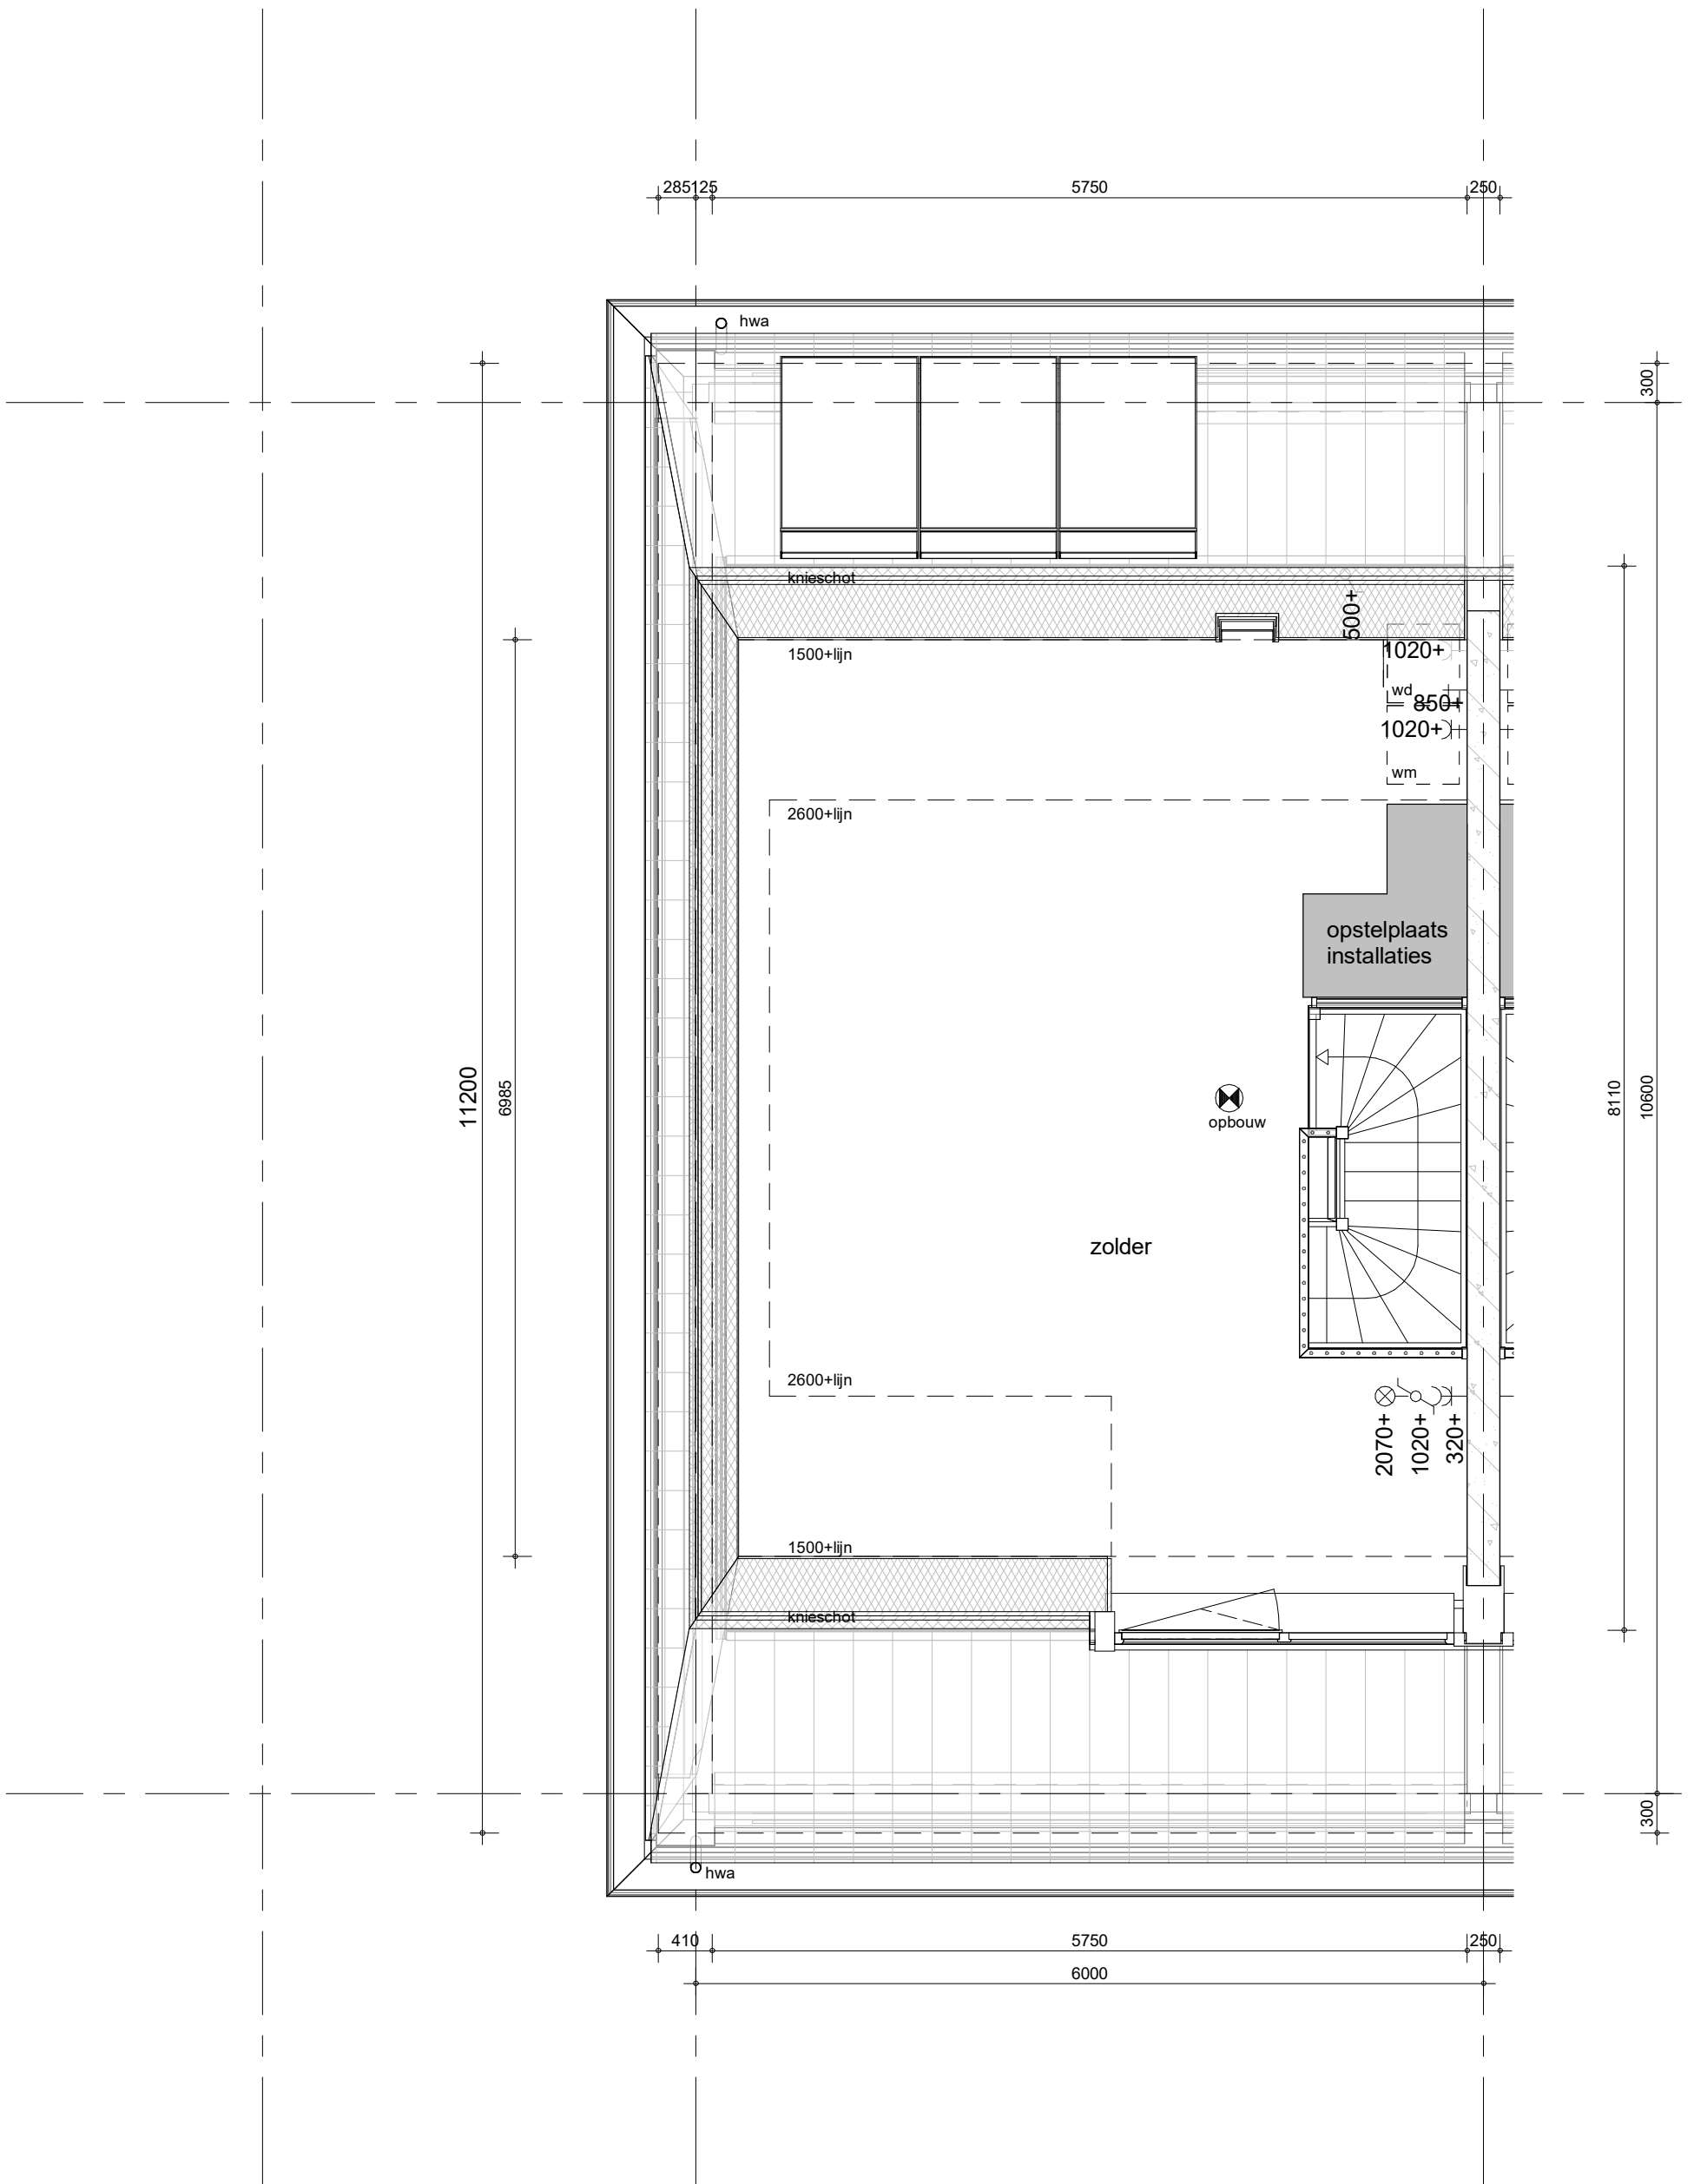


hemelwaterafvoeren zoals op de situatie-tekening en blokoverzichten is aangegeven
 metselwerkdilataties zoals op blokoverzichten is aangegeven

bouwnummer 31 (als getekend)
 bouwnummer 30 (spiegelbeeld)



project
Waelse Weelde 's Gravenzande
 omschrijving
D-GOUDVINK
Dkbg
02 tweede verdieping

getekend	WWi	schaal	1:50
status	definitief	datum	02-05-2022
project nr	WN50071		
tekening nr	V-Dk-02		
		wijz.	

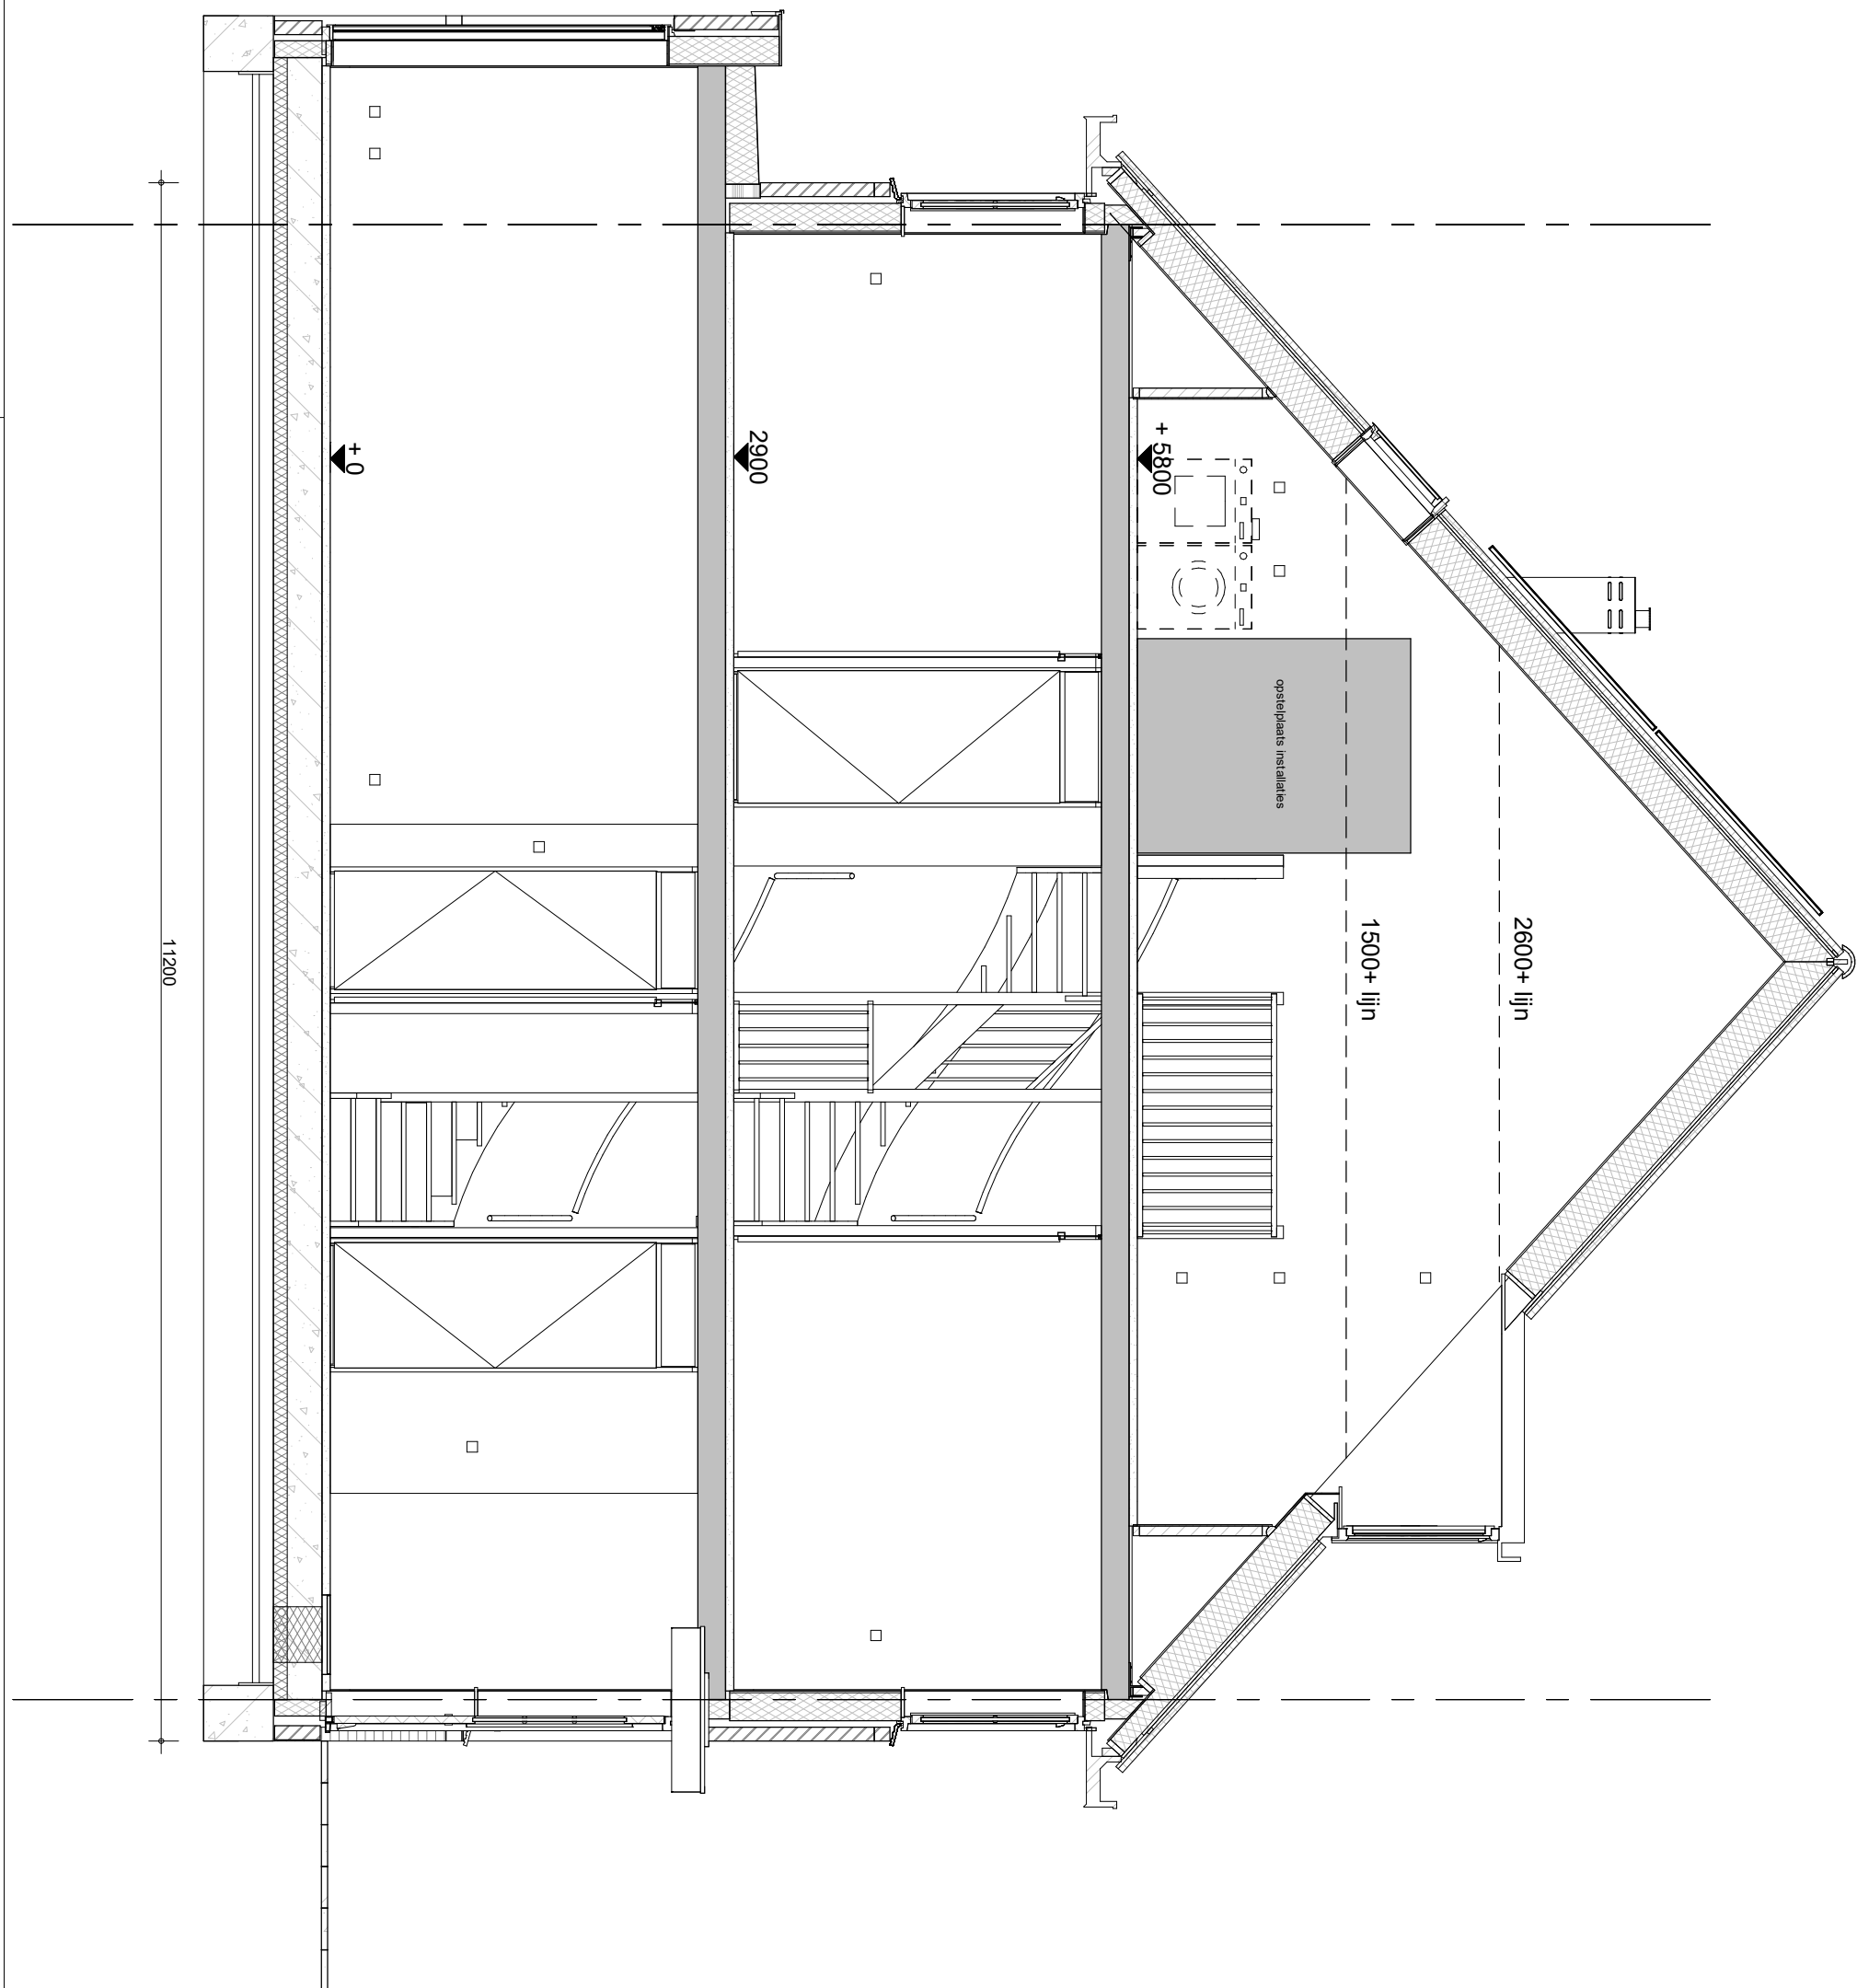


hemelwaterafvoeren zoals op de situatie-tekening en blokoverzichten is aangegeven
 metselwerkdilataties zoals op blokoverzichten is aangegeven

bouwnummer 31 (als getekend)
 bouwnummer 30 (spiegelbeeld)



project
Waelse Weelde 's Gravenzande
 omschrijving
D-GOUDVINK
Dkbg
doorsnede

getekend WWi	schaal 1:50
status definitief	datum 02-05-2022
project nr WN50071	wijz.
tekening nr V-Dk-04	

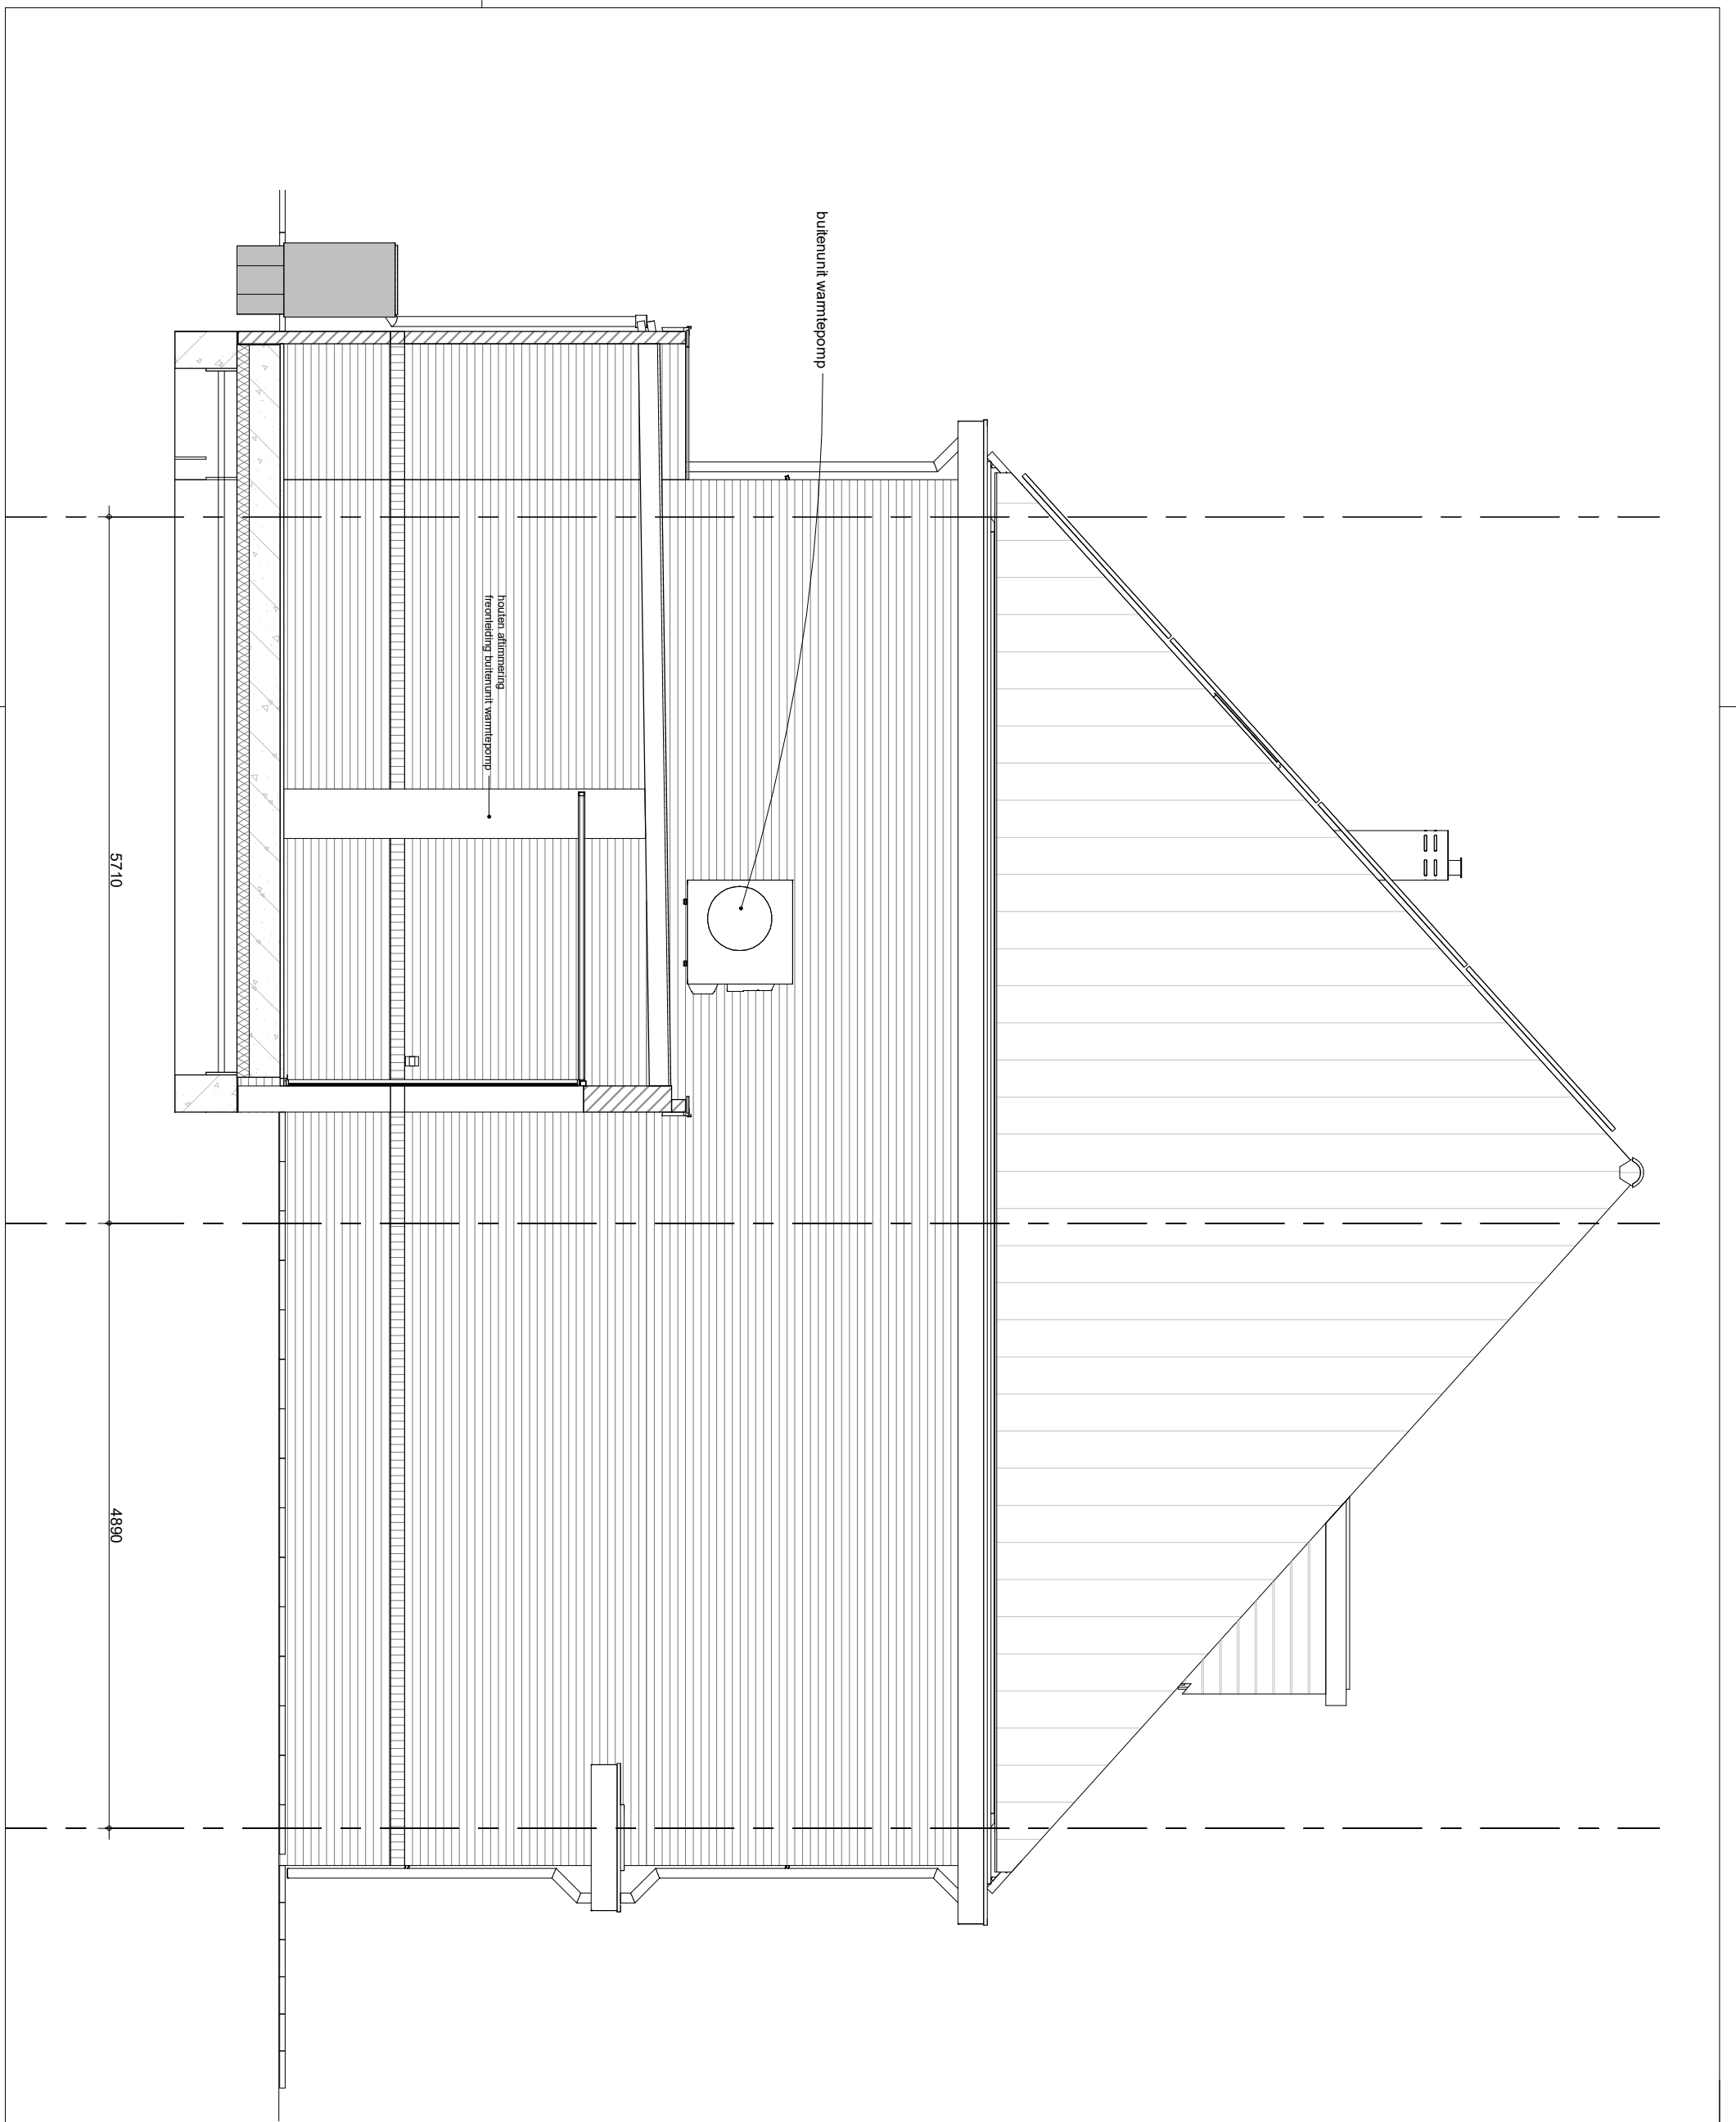

hemelwaterafvoeren zoals op de situatie-tekening en blokoverzichten is aangegeven
 metselwerkdilataties zoals op blokoverzichten is aangegeven

bouwnummer 31 (als getekend)
 bouwnummer 30 (spiegelbeeld)



project
Waelse Weelde 's Gravenzande
 omschrijving
D-GOUDVINK
 Dkg
 doorsnede

getekend	WWi	schaal	1:50
status	definitief	datum	02-05-2022
project nr	WN50071	wijz.	
tekening nr	V-Dk-04D		




hemelwaterafvoeren zoals op de situatie-tekening en blokoverzichten is aangegeven
 metselwerkdilataties zoals op blokoverzichten is aangegeven

bouwnummer 31 (als getekend)
 bouwnummer 30 (spiegelbeeld)



project
Waelse Weelde 's Gravenzande
 omschrijving
D-GOUDVINK
Dkg
voorgevel

getekend	Wwi	schaal	1:50
status	definitief	datum	02-05-2022
project nr	WN50071		
tekening nr	V-Dk-05	wijz.	

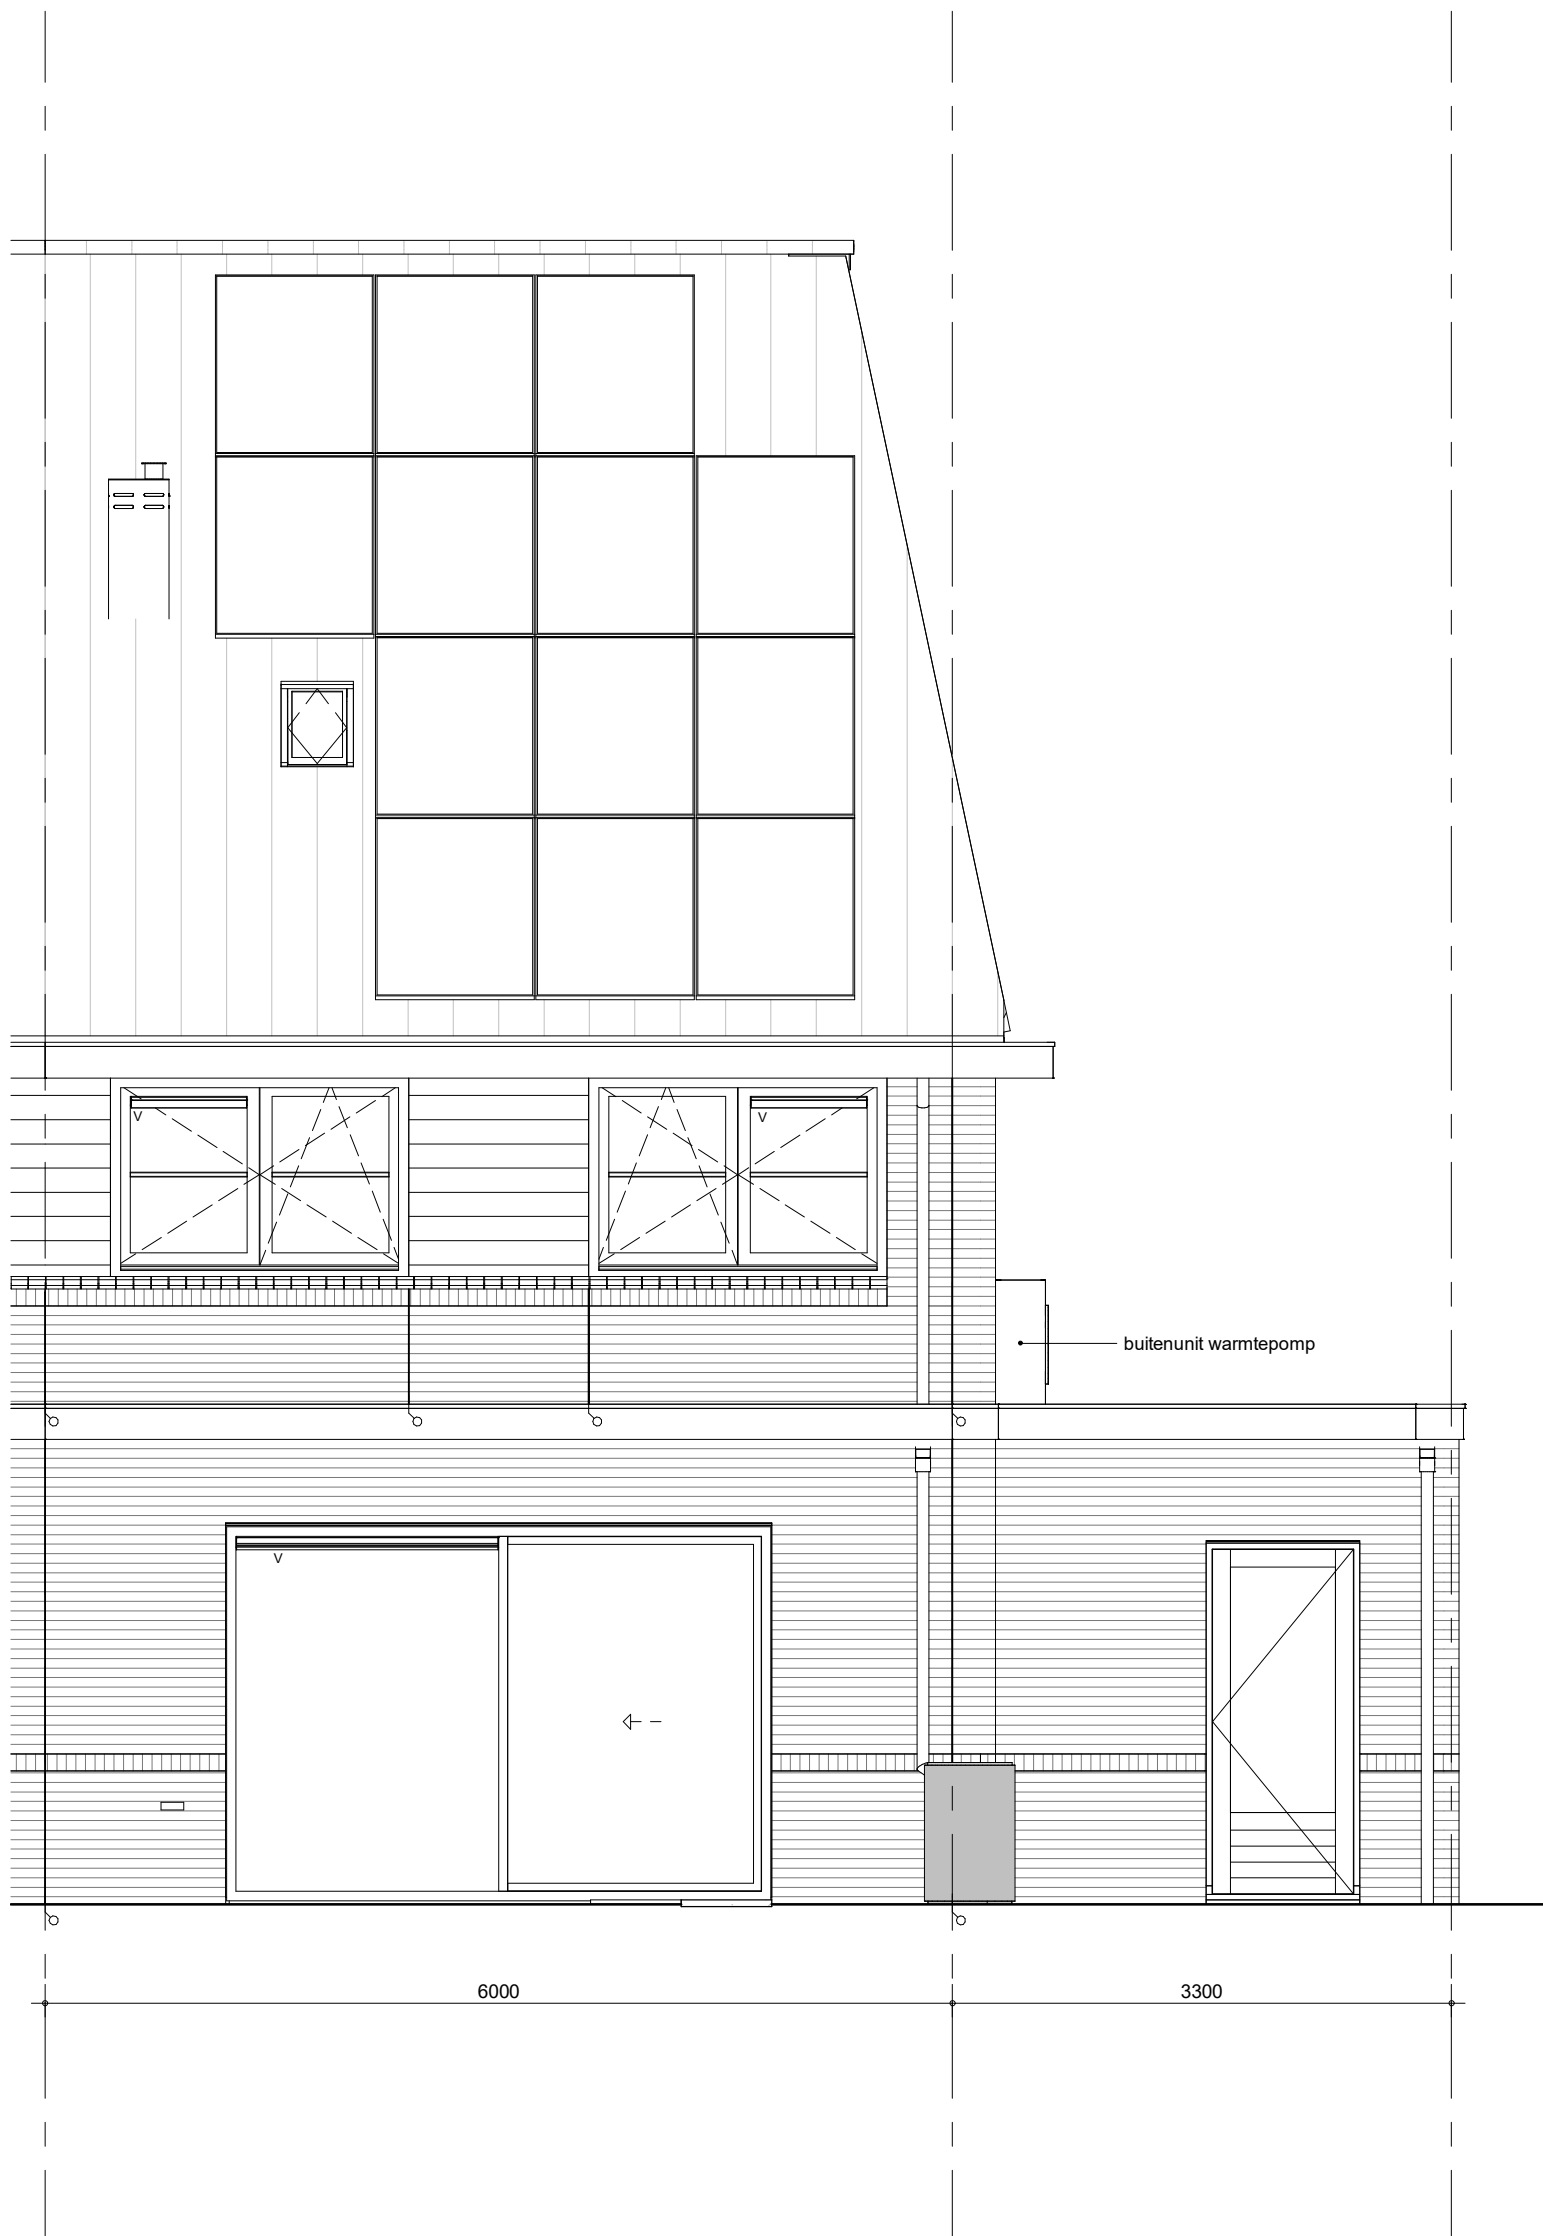

hemelwaterafvoeren zoals op de situatie-tekening en blokoverzichten is aangegeven
 metselwerkdilataties zoals op blokoverzichten is aangegeven


bouwnummer 31 (als getekend)
 bouwnummer 30 (spiegelbeeld)



project
Waelse Weelde 's Gravenzande
 omschrijving
D-GOUDVINK
Dkbg
achtergevel

getekend
Designer
 status
 schaal
 1:50
 datum
 02-05-2022

project nr
WN50071
 tekening nr
V-Dk-06
 wijz.

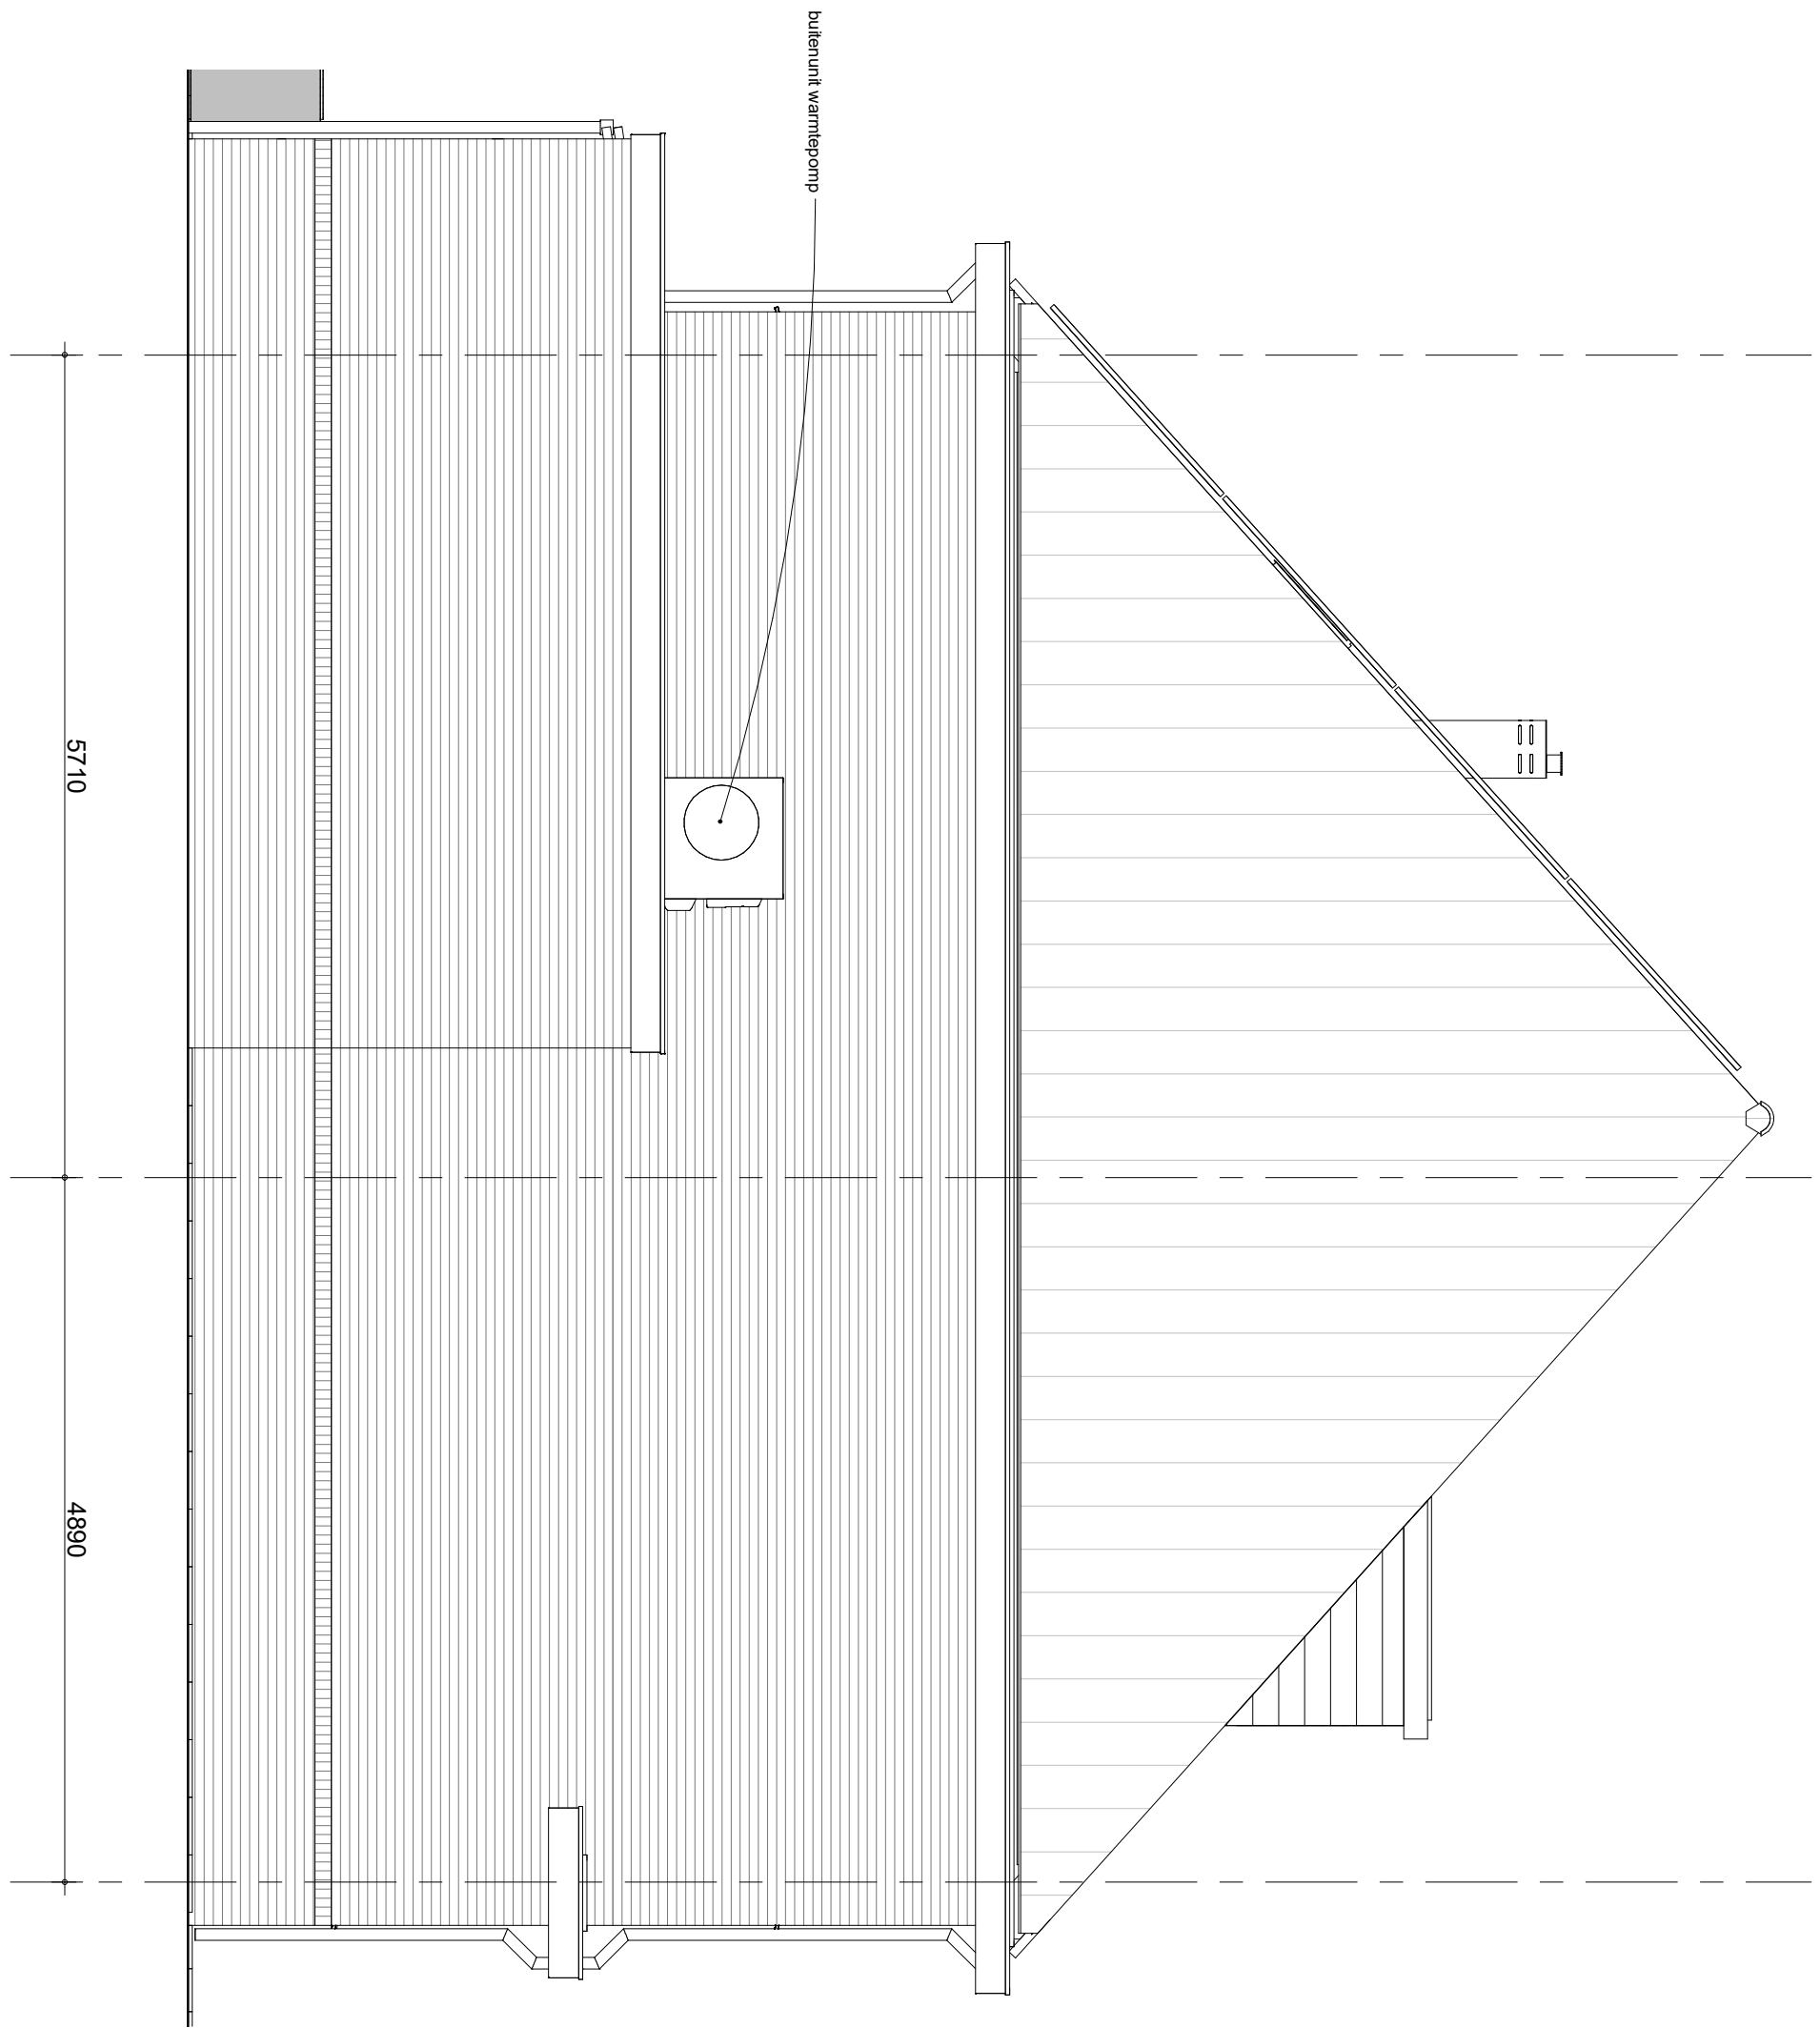

hemelwaterafvoeren zoals op de situatie-tekening en blokoverzichten is aangegeven
 metselwerkdilataties zoals op blokoverzichten is aangegeven

bouwnummer 31 (als getekend)
 bouwnummer 30 (spiegelbeeld)



project
Waelse Weelde 's Gravenzande
 omschrijving
D-GOUDVINK
 Dkgb
 zijgevel

getekend WWi	schaal 1:50
status definitief	datum 02-05-2022
project nr WN50071	wijz.
tekening nr V-Dk-08	