

wijz.	datum	omschrijving revisie	getekend	gecontroleerd
-------	-------	----------------------	----------	---------------

0	02-05-2022		RVE	WWi
---	------------	--	-----	-----


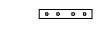
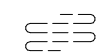



	project	Waelse Weelde 's-Gravenzande	getekend RVE	schaal 1:50
	omschrijving	verkoop voorblad	status definitief	datum 02-05-2022
	project nr	WN50071	tekening nr	wijz.
			<b>V-Alg-000</b>	

## Renvooi:



### Algemeen:

hwa hemelwaterafvoer  
no noodoverstort


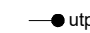

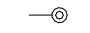




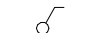








### Installaties:

 vermoedelijk plaats en afmeting radiator  
 verdeler vloerverwarming  
 ruimte voorzien van vloerverwarming  
 mechanische afzuigpunt (plafond)  
 douche  
 kraan


### Wanden:

 gipsblokken 7cm  
 gipsblokken ≥32dB, 7cm



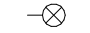

### Elektra:

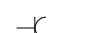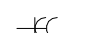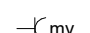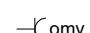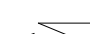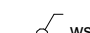 rookmelder (plafond)  
 aansluitpunt UTP-RJ45  
 thermostaat  
 drukknop deurbel  
 zoemer deurbel  
 plafondlichtpunt  
 wandlichtpunt  
 wandlichtpunt met armatuur  
 schakelaar  
 serieschakelaar  
 wisselschakelaar  
 wandcontactdoos enkel  
 wandcontactdoos dubbel  
 wandcontactdoos mechanische ventilatie  
 wandcontactdoos omvormer  
 meterkast  
 werkschakelaar tbv zonnepanelen

### Oppervlaktes:



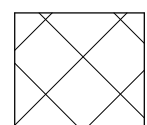

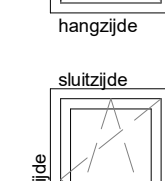
 onbenoemde ruimte t.g.v daglichteis Bouwbesluit [krijtstreep]





### Overig:

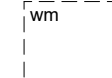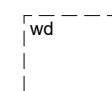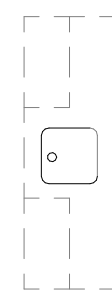

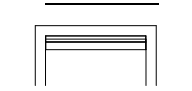
 opstelplaats wasmachine  
 opstelplaats wasdroger  
 plaatsmogelijkheid keukenblok  
 kruipluik

### Draairichting ramen / deuren:

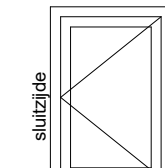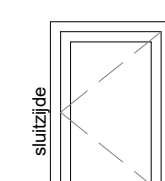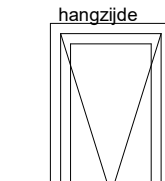


hangzijde = scharnierzijde

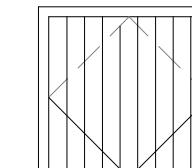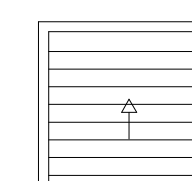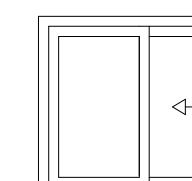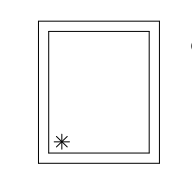 deur/draairaam [naar buiten]  
 deur/draairaam [naar binnen]  
 uitzetraam [naar buiten]  
 valraam [naar binnen]  
 draaikiepraam [naar binnen]

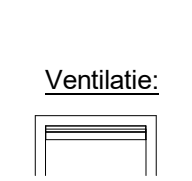 kanteldeur  
 sectionaaldeur  
 schuifpui/schuifraam [één deel schuivend]  
 éénzijdig doorvalveilig glas

 Ventilatie:  
 ventilatie rooster op het glas  
 verbogen ventilatie rooster achter gevelbekleding





### Deuren:

 schuifvleugel van de schuifpui  
 zelfsluitende deur  
 brandwerende deur




project  
**Waelse Weelde 's-Gravenzande**  
omschrijving  
**renvooi**

getekend  
**RVE**  
status  
**definitief**  
project nr  
**WN50071**  
tekening nr  
**V-Alg-001**  
schaal  
datum  
**02-05-2022**  
wijz.

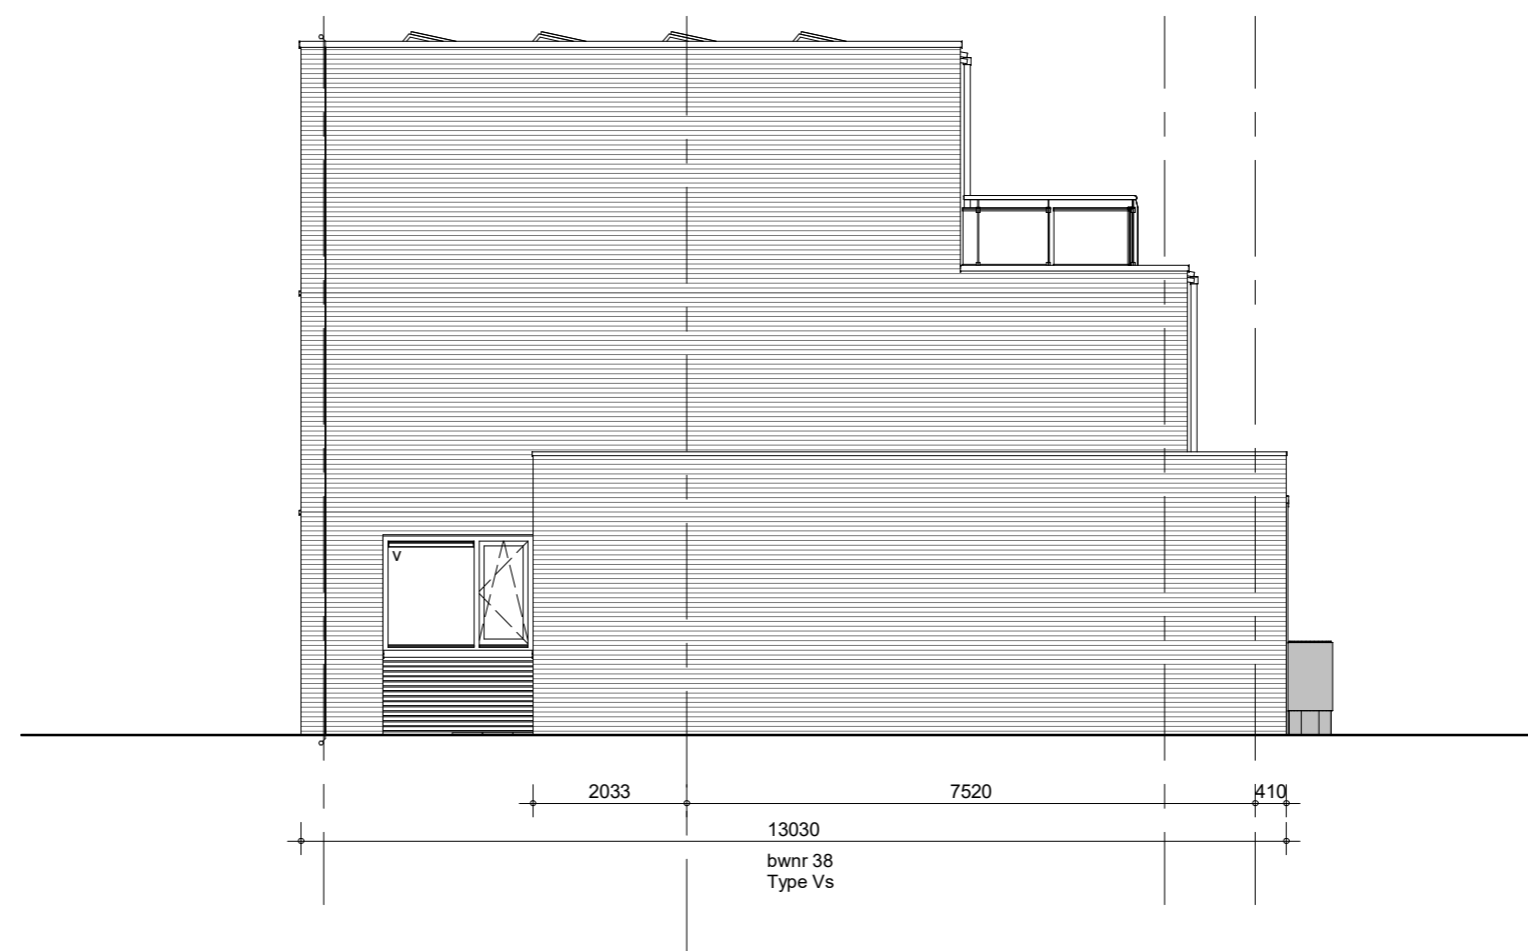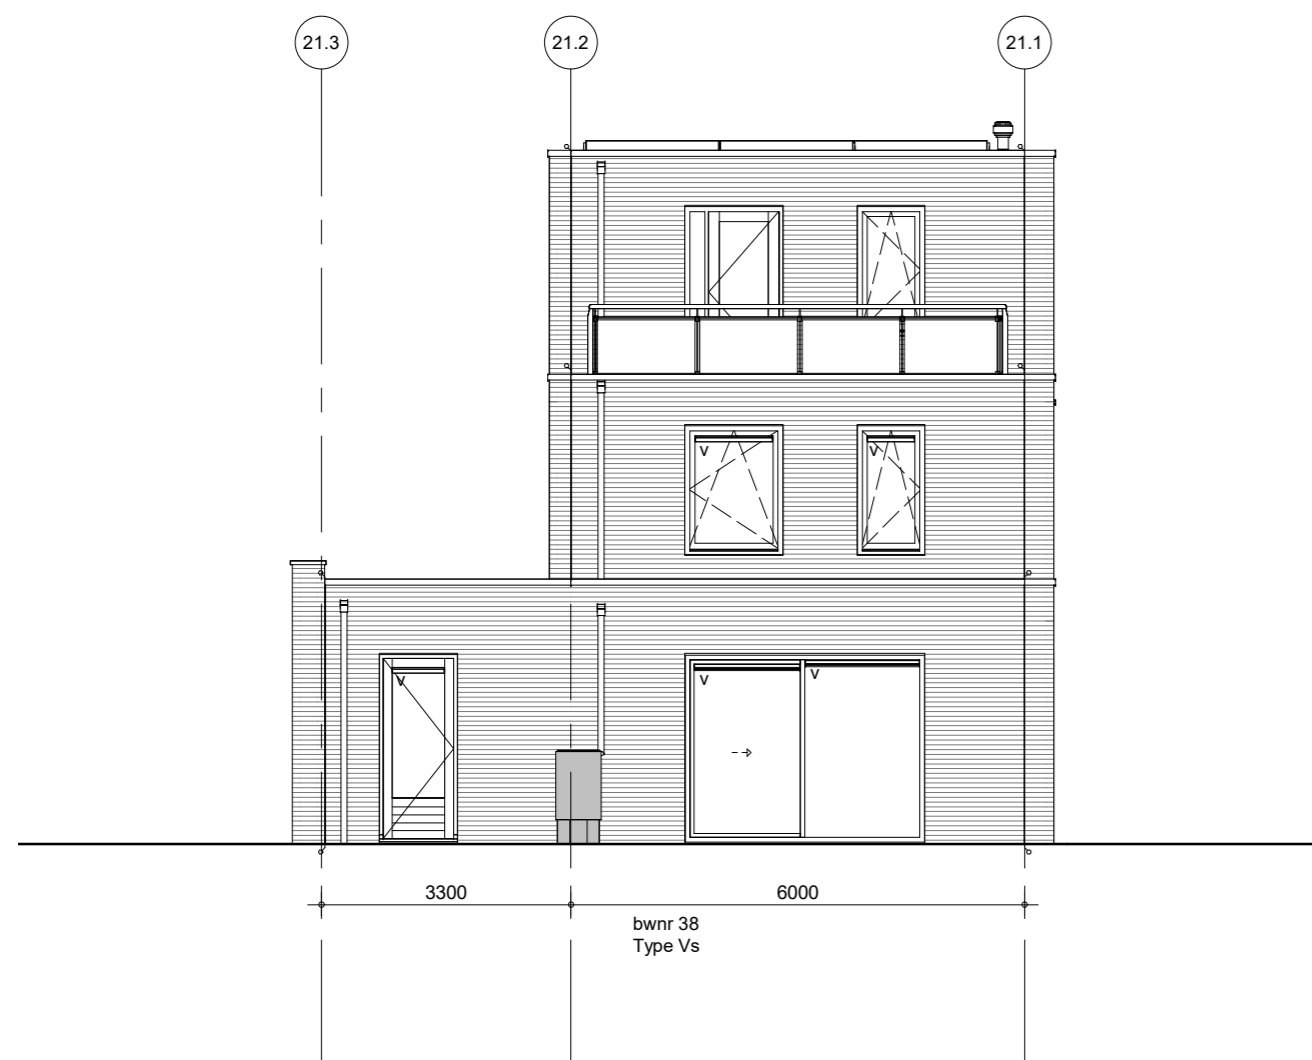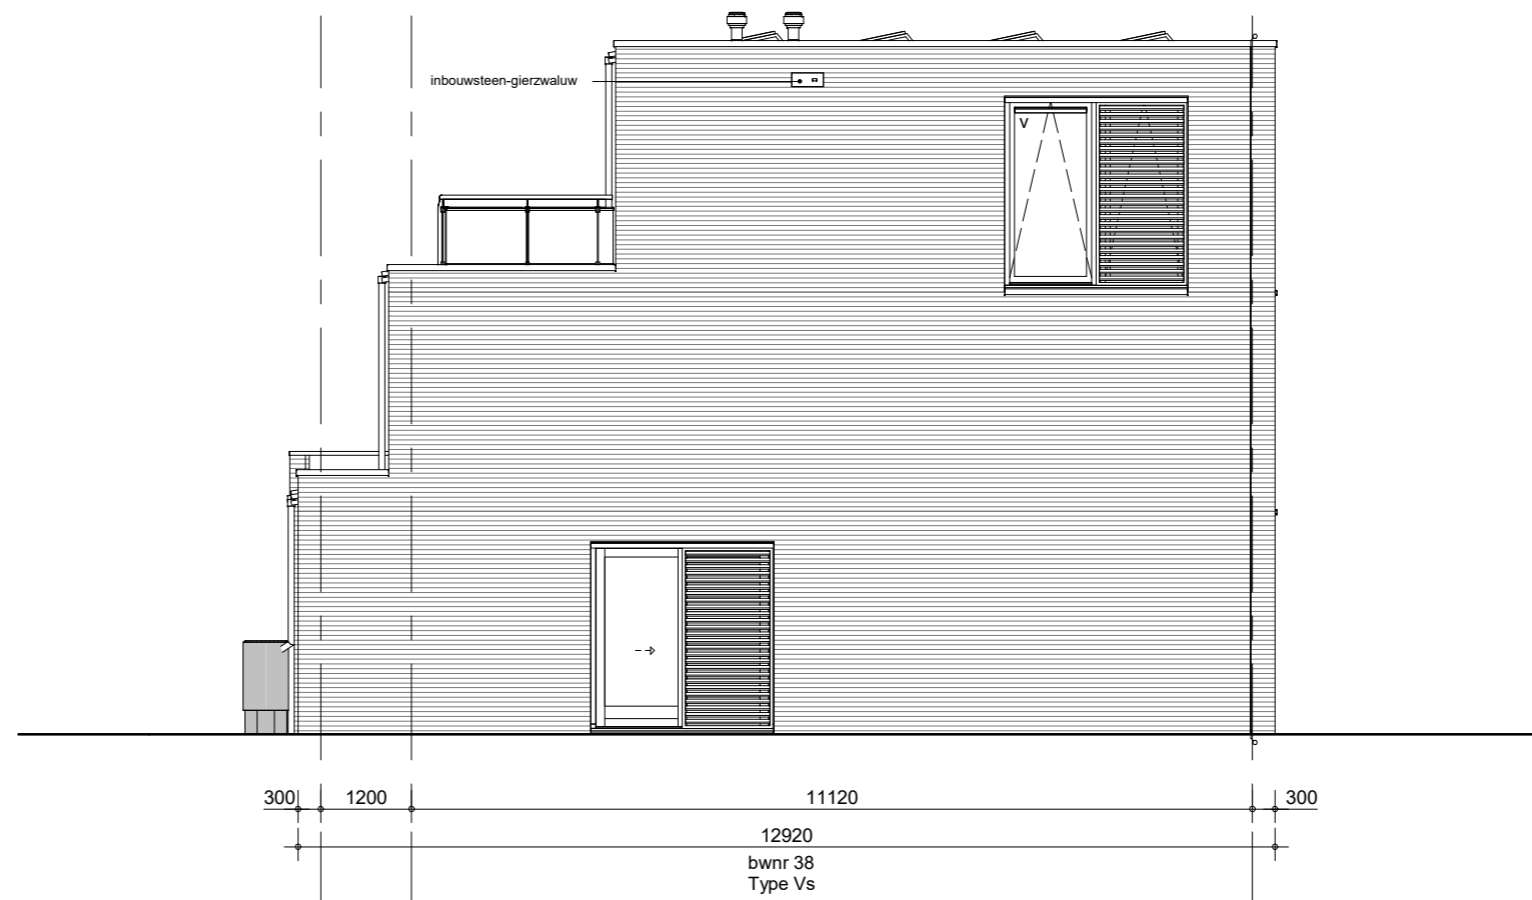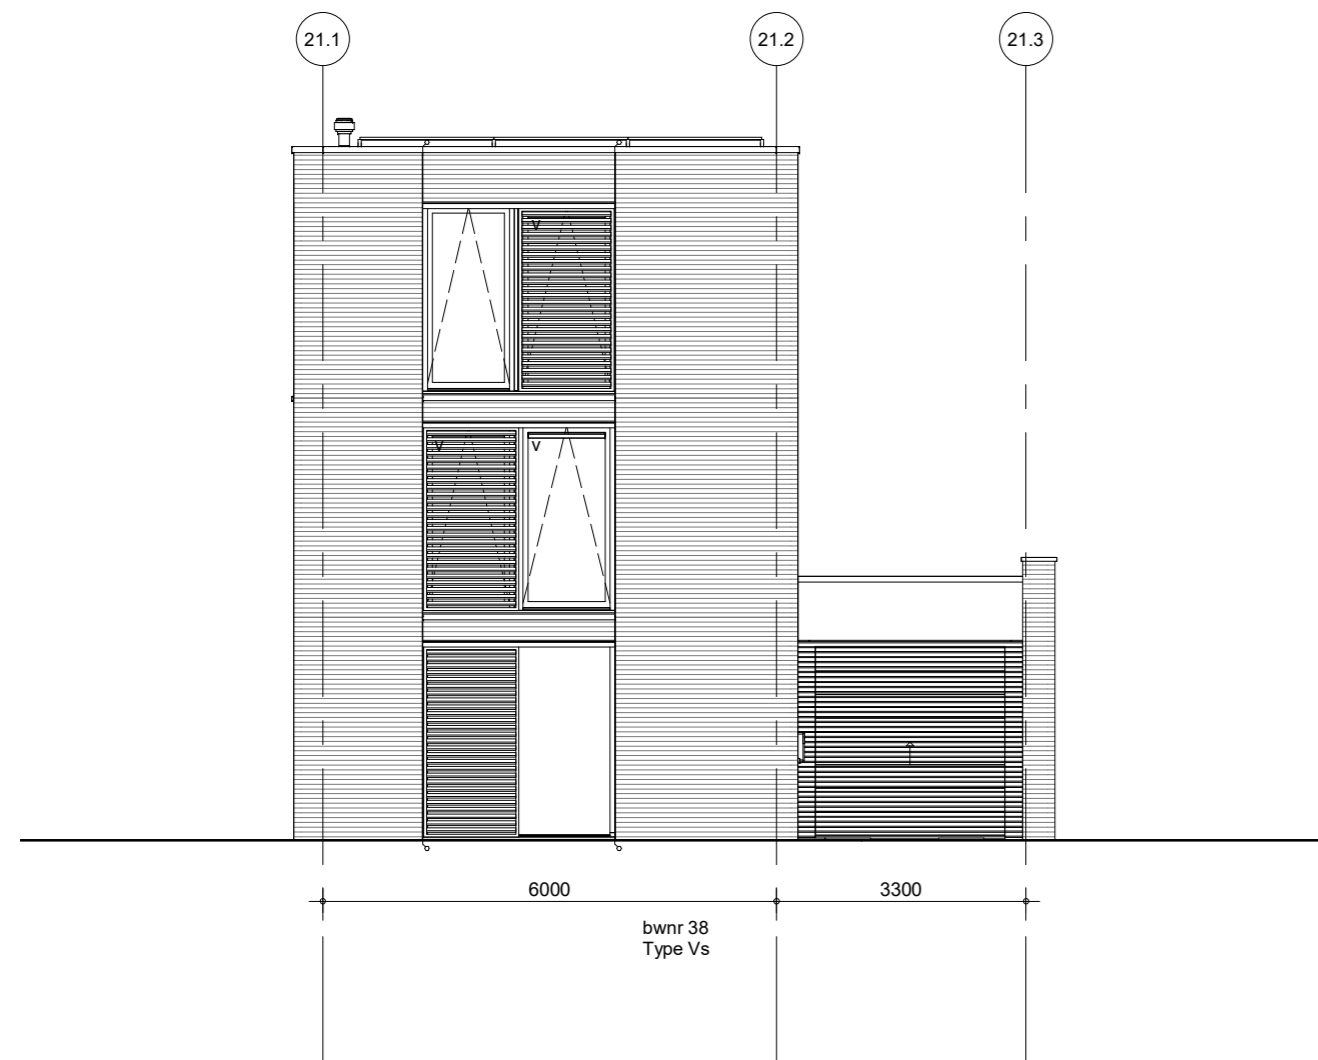

project  
**Waelse Weelde 's-Gravenzande**  
 omschrijving  
**Vs-Witte Zwaan  
 Blok 21  
 geveloverzicht**

getekend  
 RVE  
 status  
 definitief  
 project nr  
 WN50071  
 tekening nr  
**V-Blok21-01**  
 schaal  
 1:100  
 datum  
 02-05-2022  
 wijz.

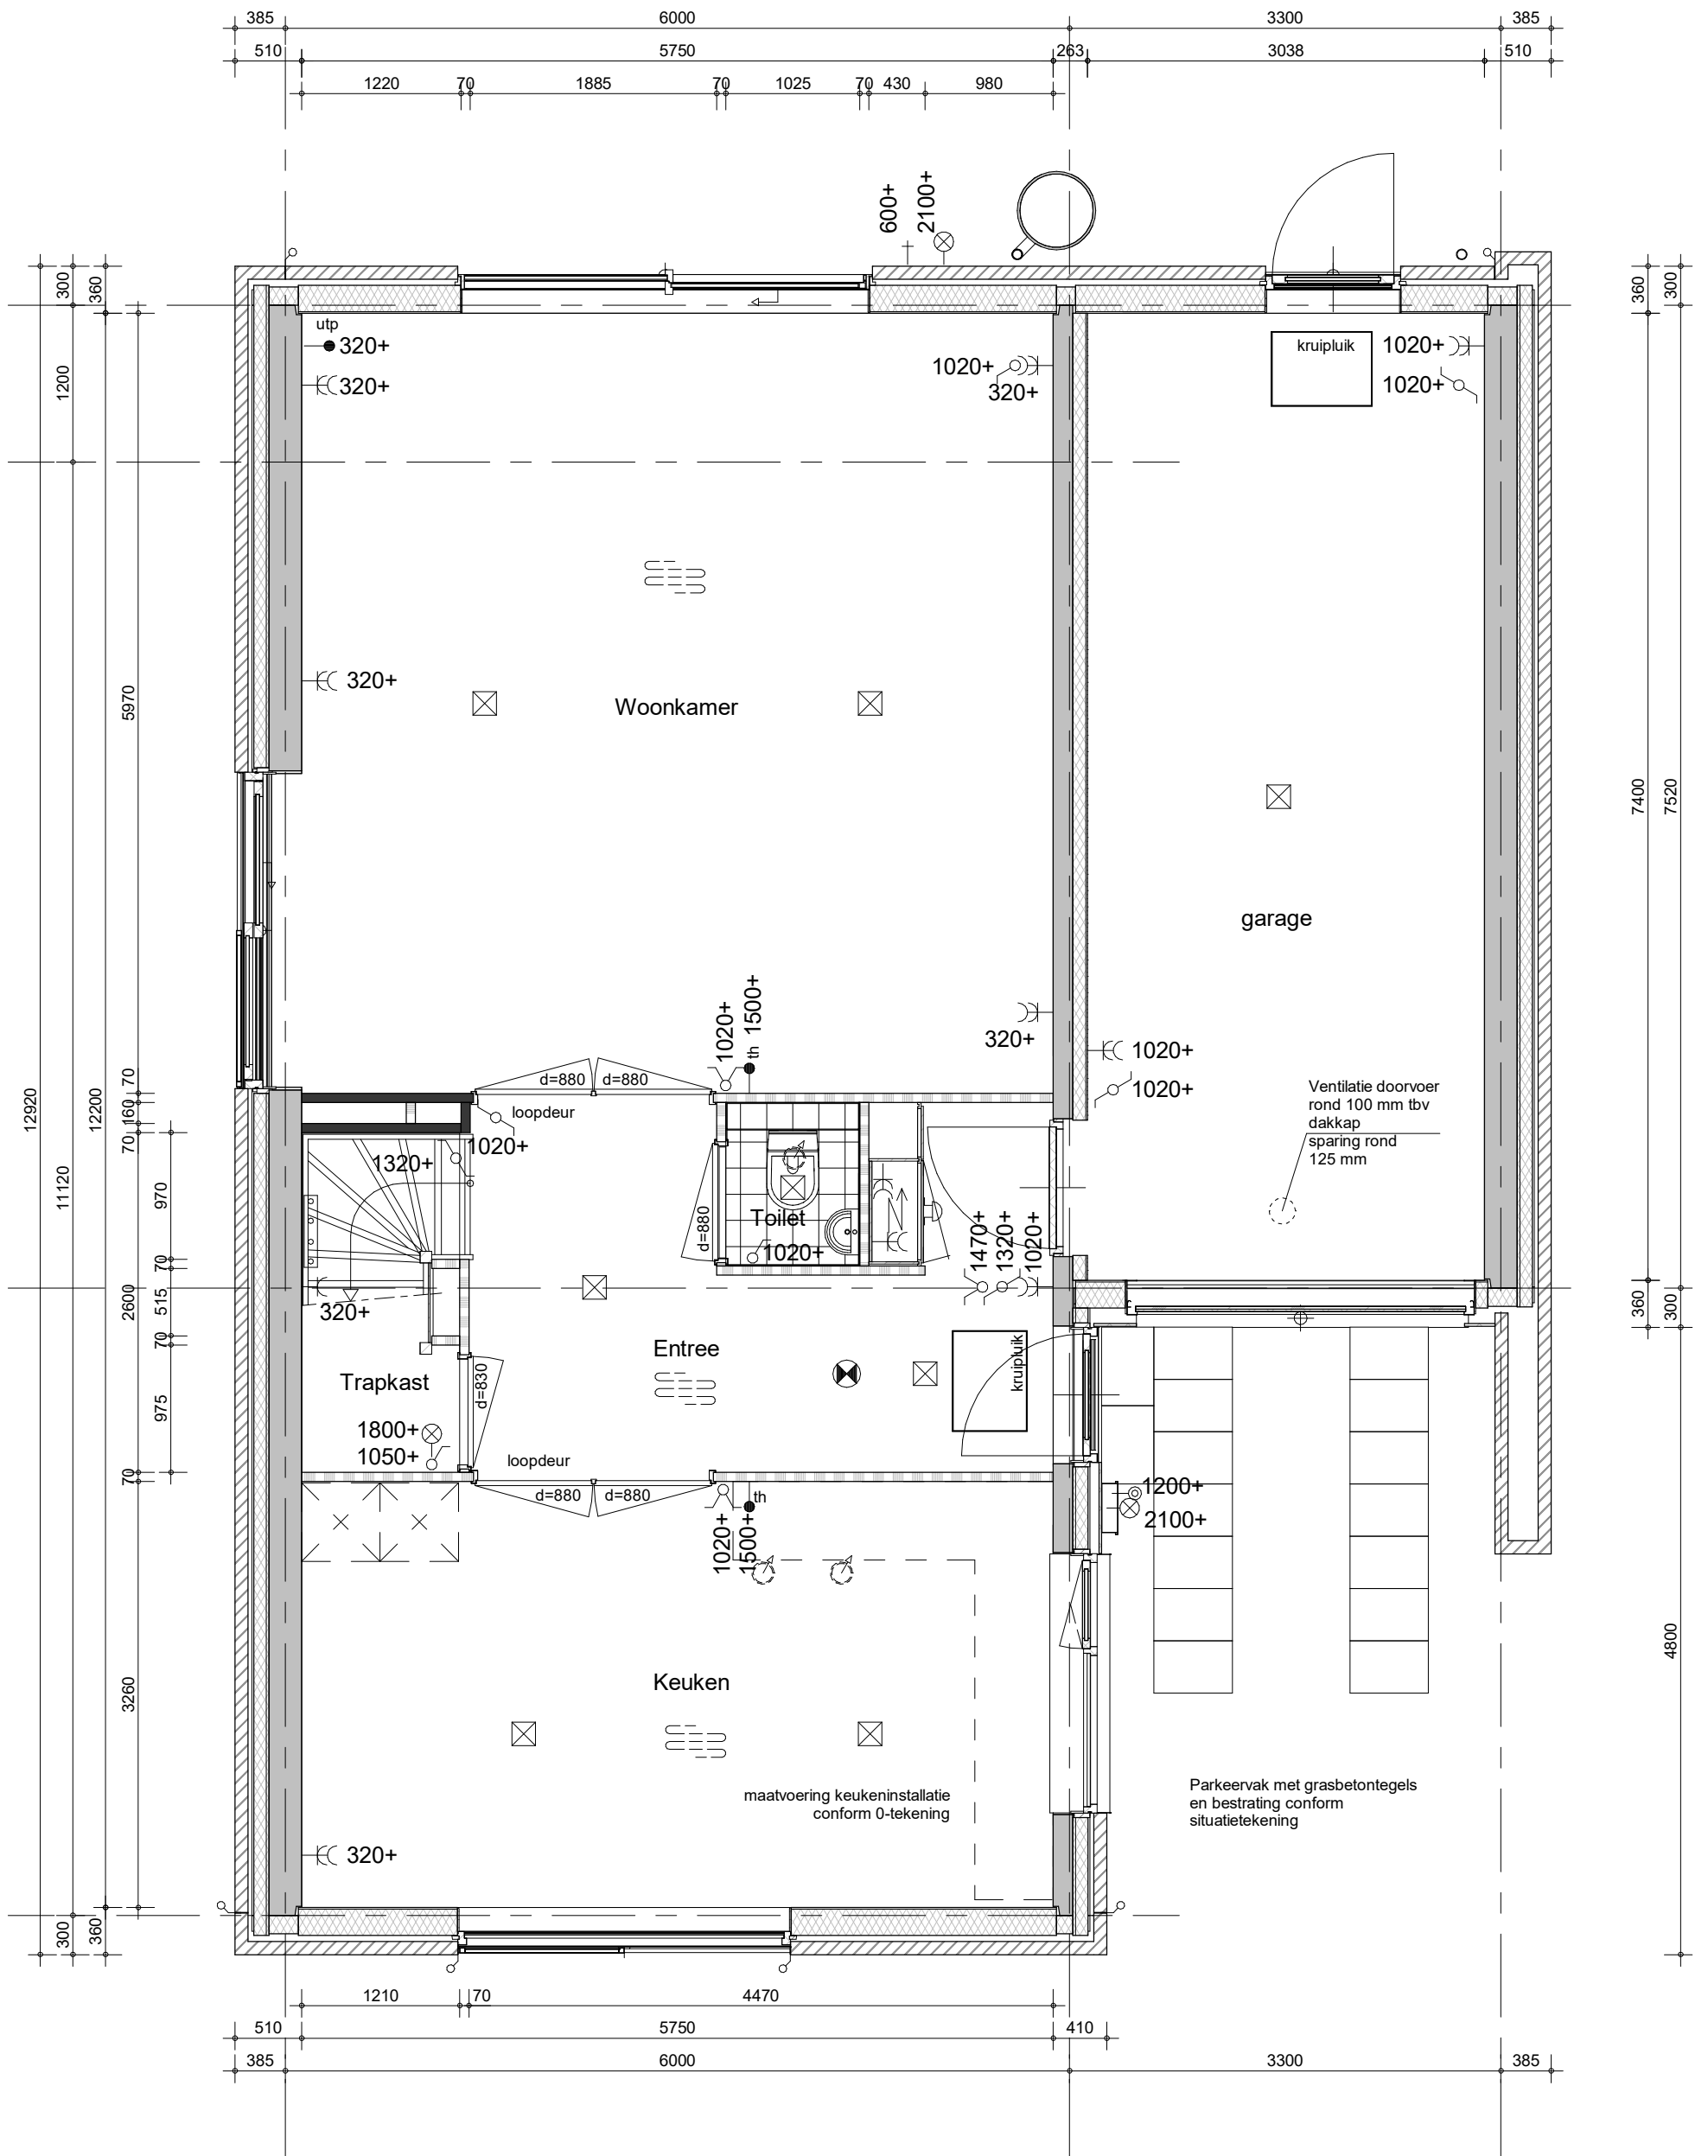


bouwnummer 38



project  
**Waelse Weelde 's-Gravenzande**  
 omschrijving  
**Vs-Witte Zwaan**  
**Vs**  
**begane grond**

getekend <b>RVE</b>	status definitief	schaal 1:50	datum 02-05-2022
project nr <b>WN50071</b>		tekening nr <b>V-Vs-00</b>	
		wijz.	

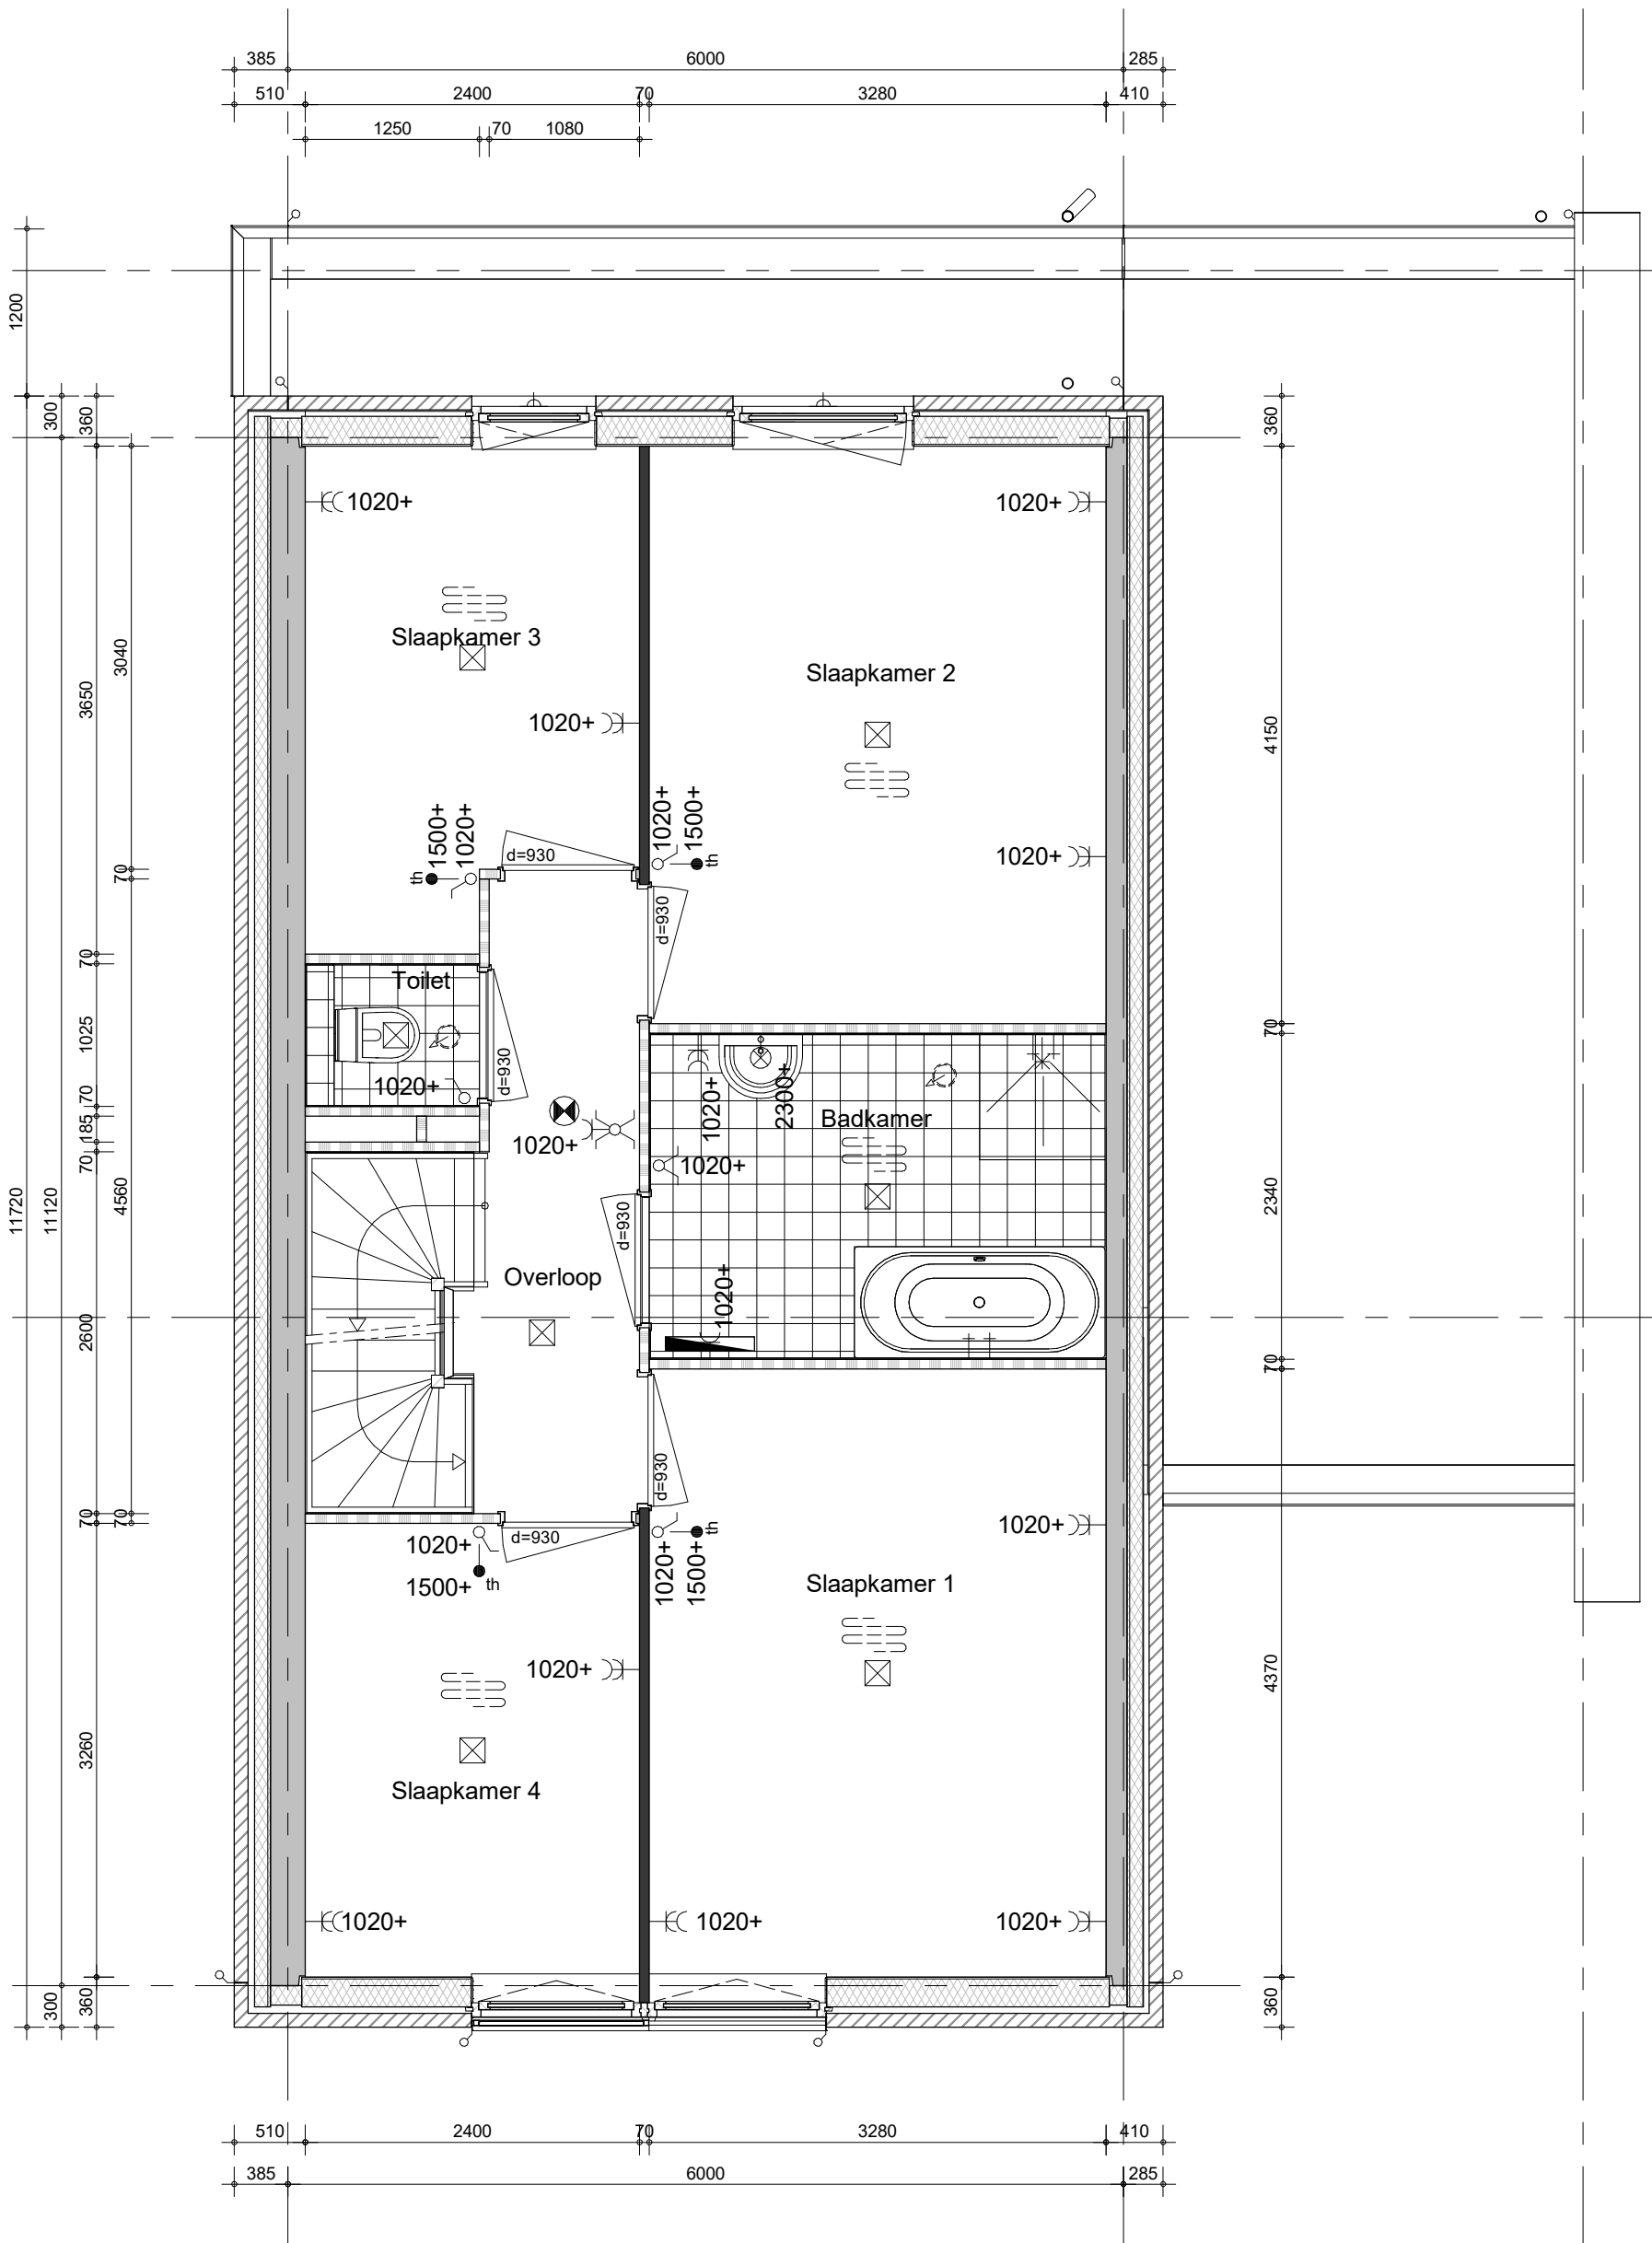


bouwnummer 38



project  
**Waelse Weelde 's-Gravenzande**  
 omschrijving  
**Vs-Witte Zwaan**  
**Vs**  
**eerste verdieping**

getekend <b>RVE</b>	schaal 1:50
status definitief	datum 02-05-2022
project nr <b>WN50071</b>	wijz.
tekening nr <b>V-Vs-01</b>	

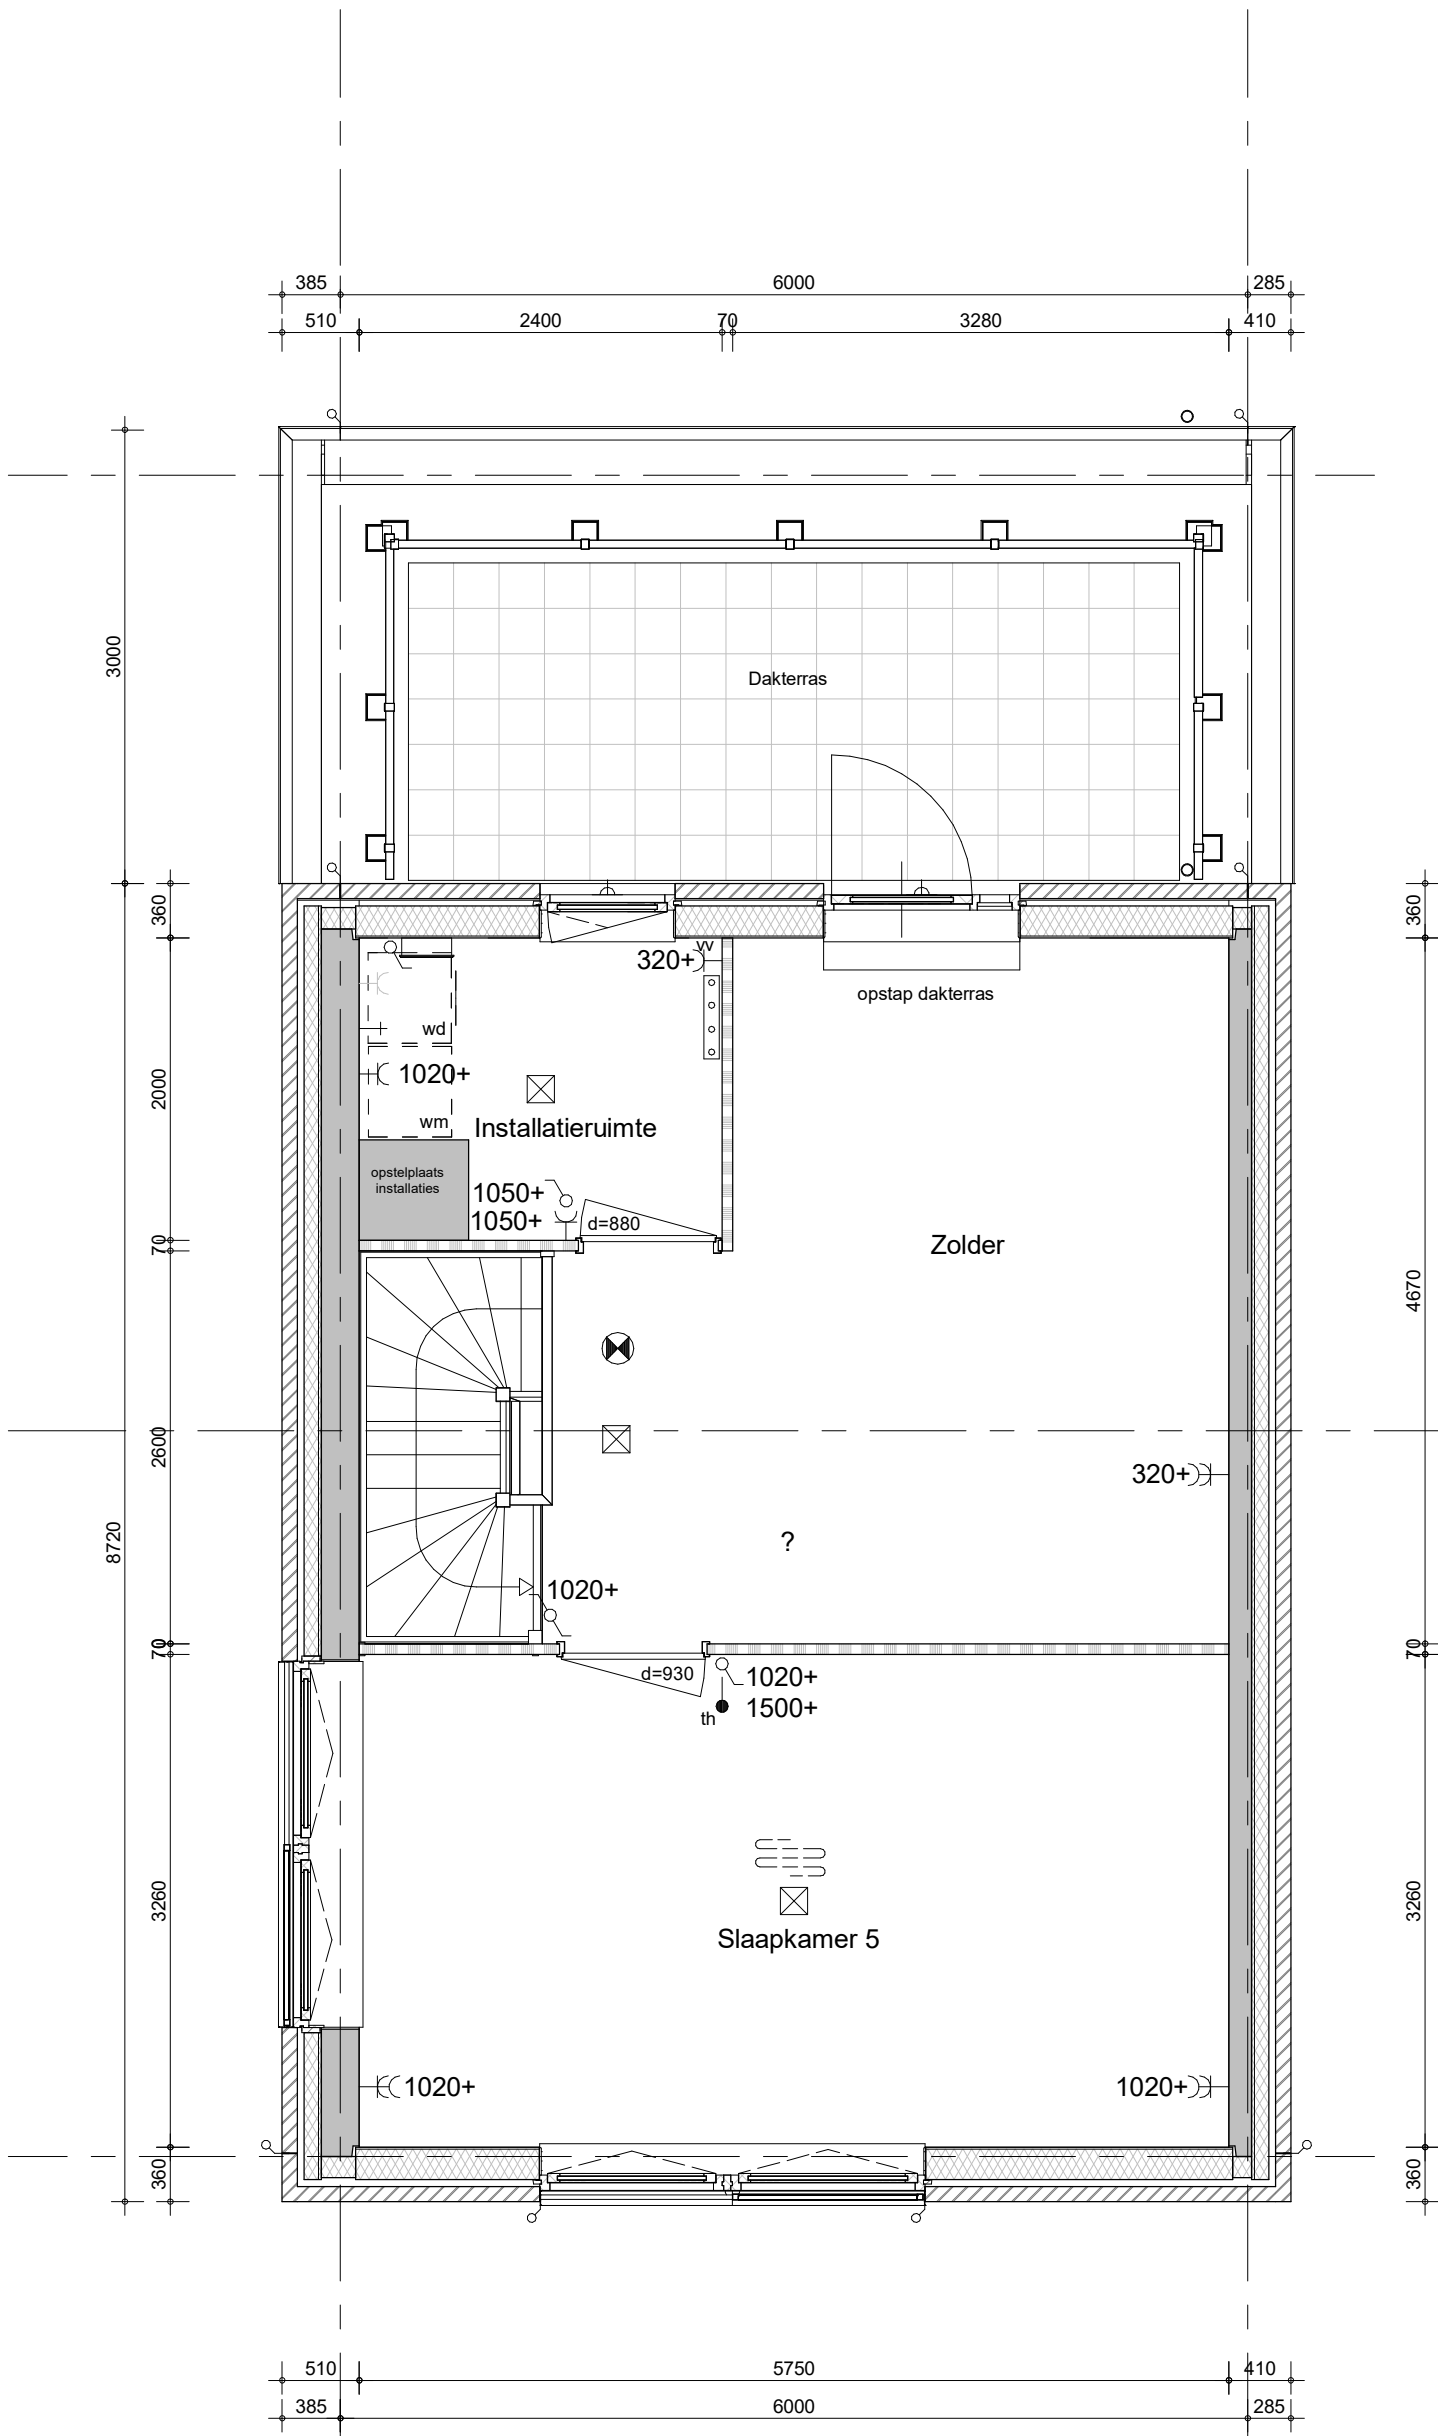


bouwnummer 38



project  
**Waelse Weelde 's-Gravenzande**  
 omschrijving  
**Vs-Witte Zwaan**  
**Vs**  
**tweede verdieping**

getekend	schaal
RVE	1:50
status	datum
definitief	02-05-2022
project nr	
WN50071	
tekening nr	wijz.
<b>V-Vs-02</b>	

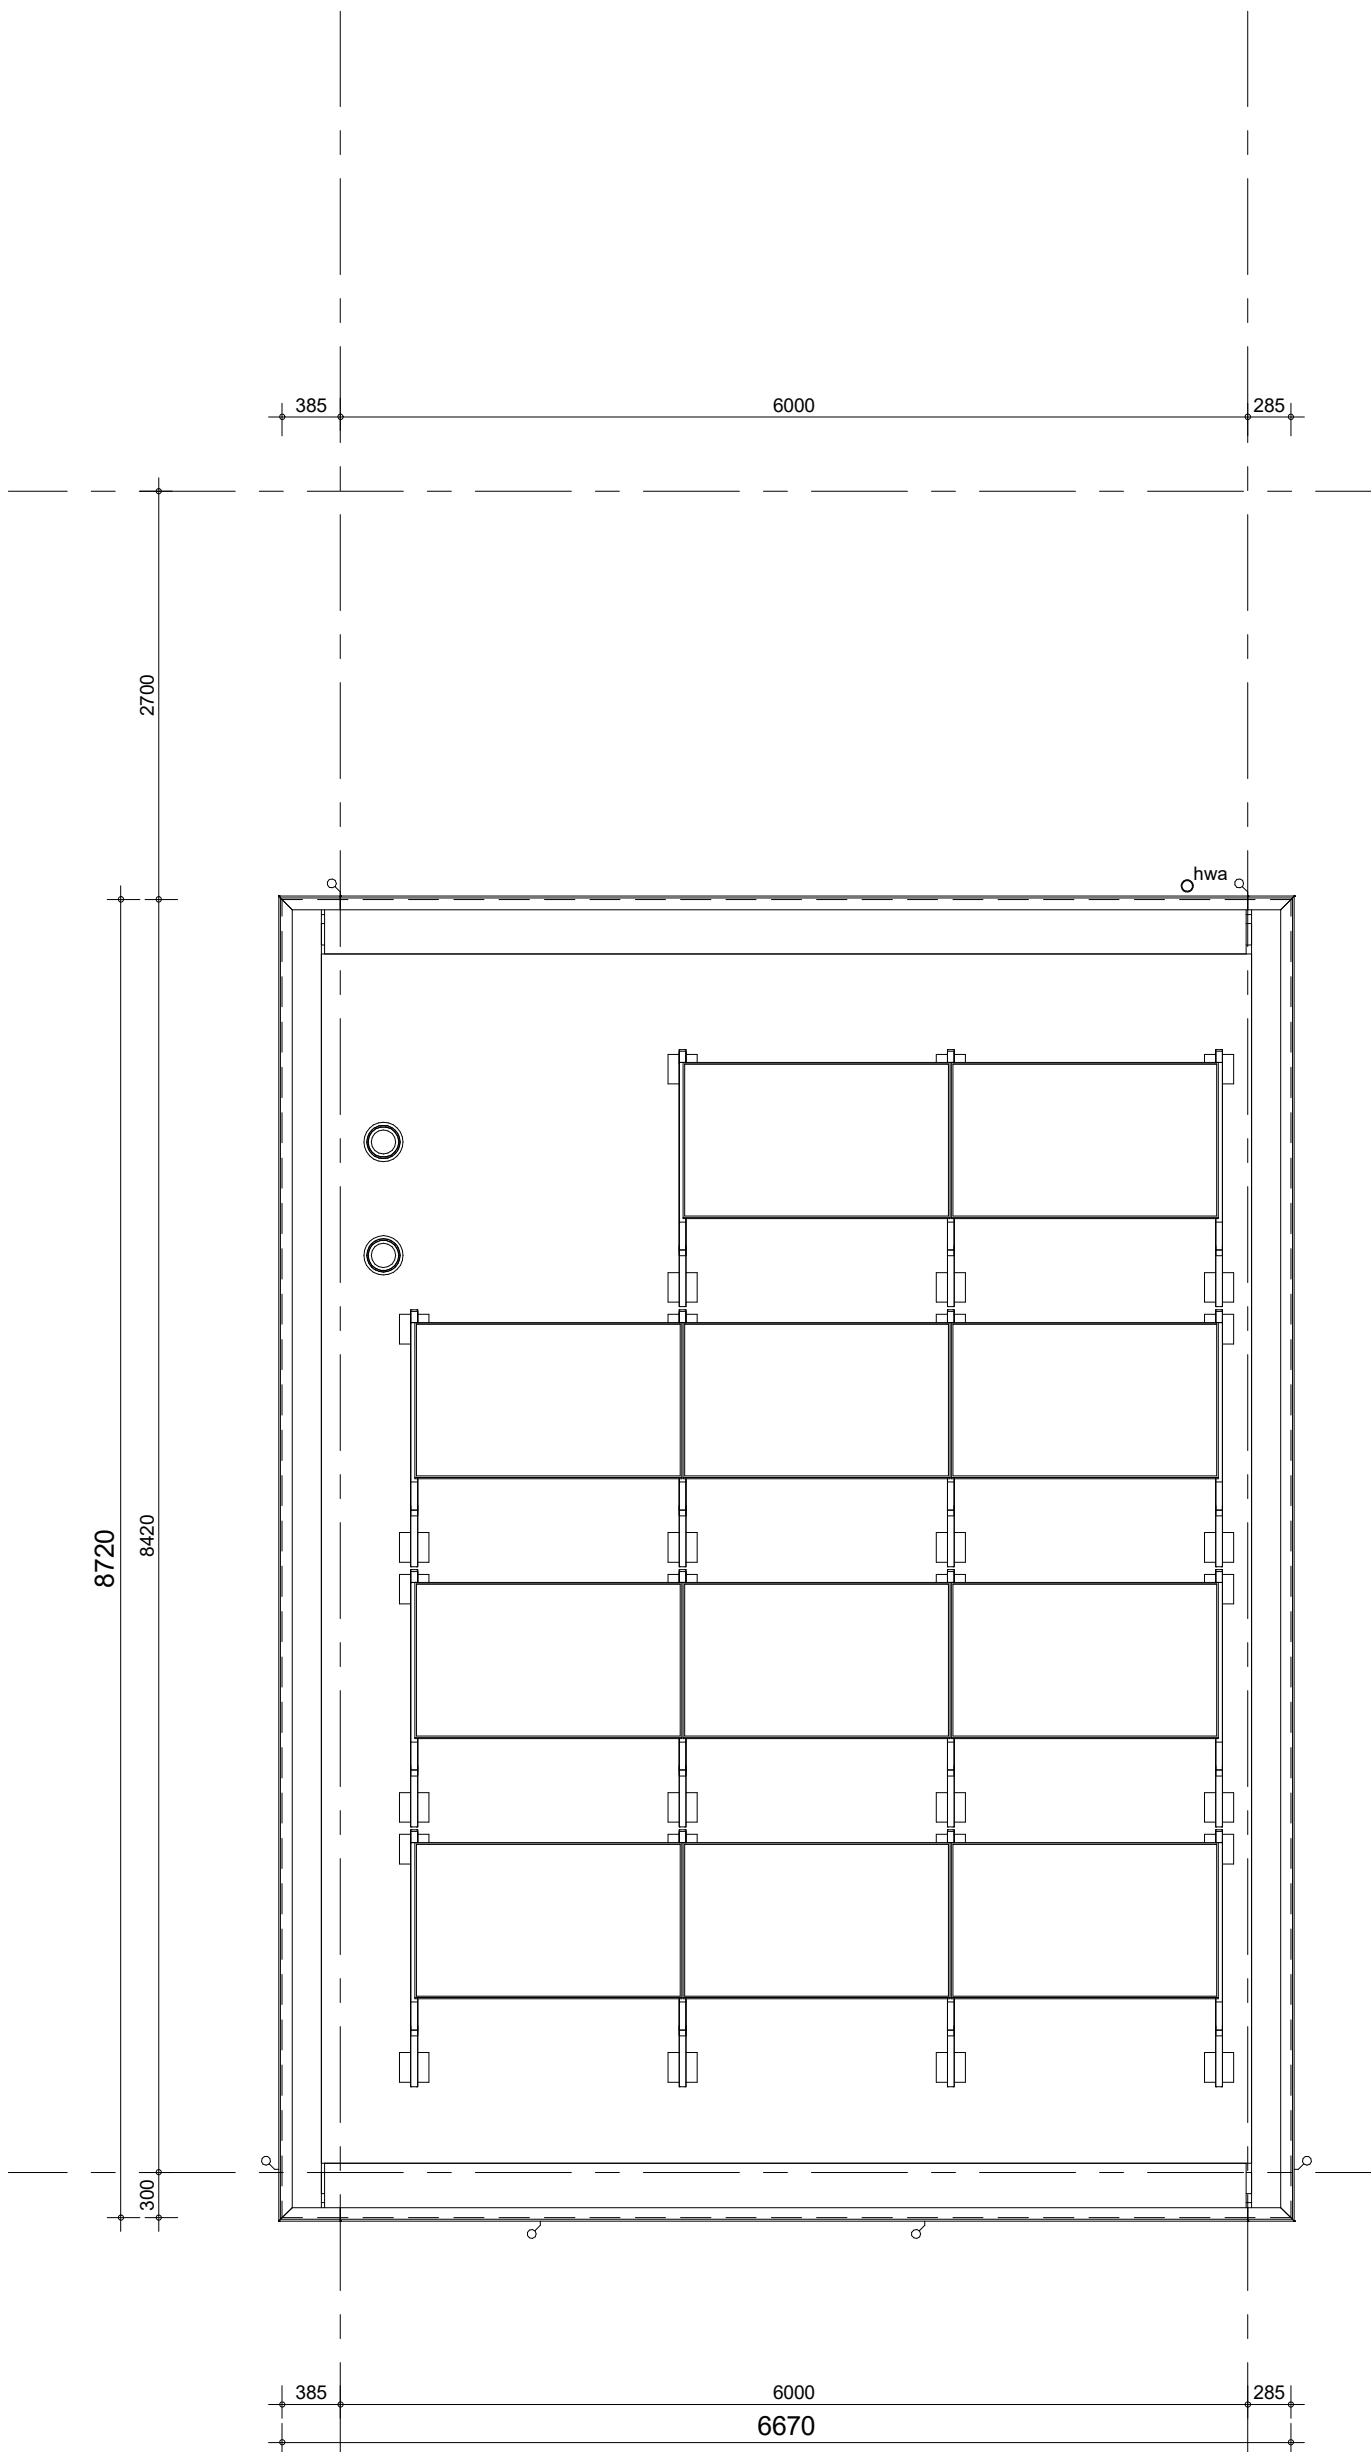


bouwnummer 38



project  
**Waelse Weelde 's-Gravenzande**  
 omschrijving  
**Vs-Witte Zwaan**  
**Vs**  
**dak**

getekend	WWi	schaal	1:50
status	definitief	datum	02-05-2022
project nr	WN50071	tekening nr	<b>V-Vs-03</b>
		wijz.	

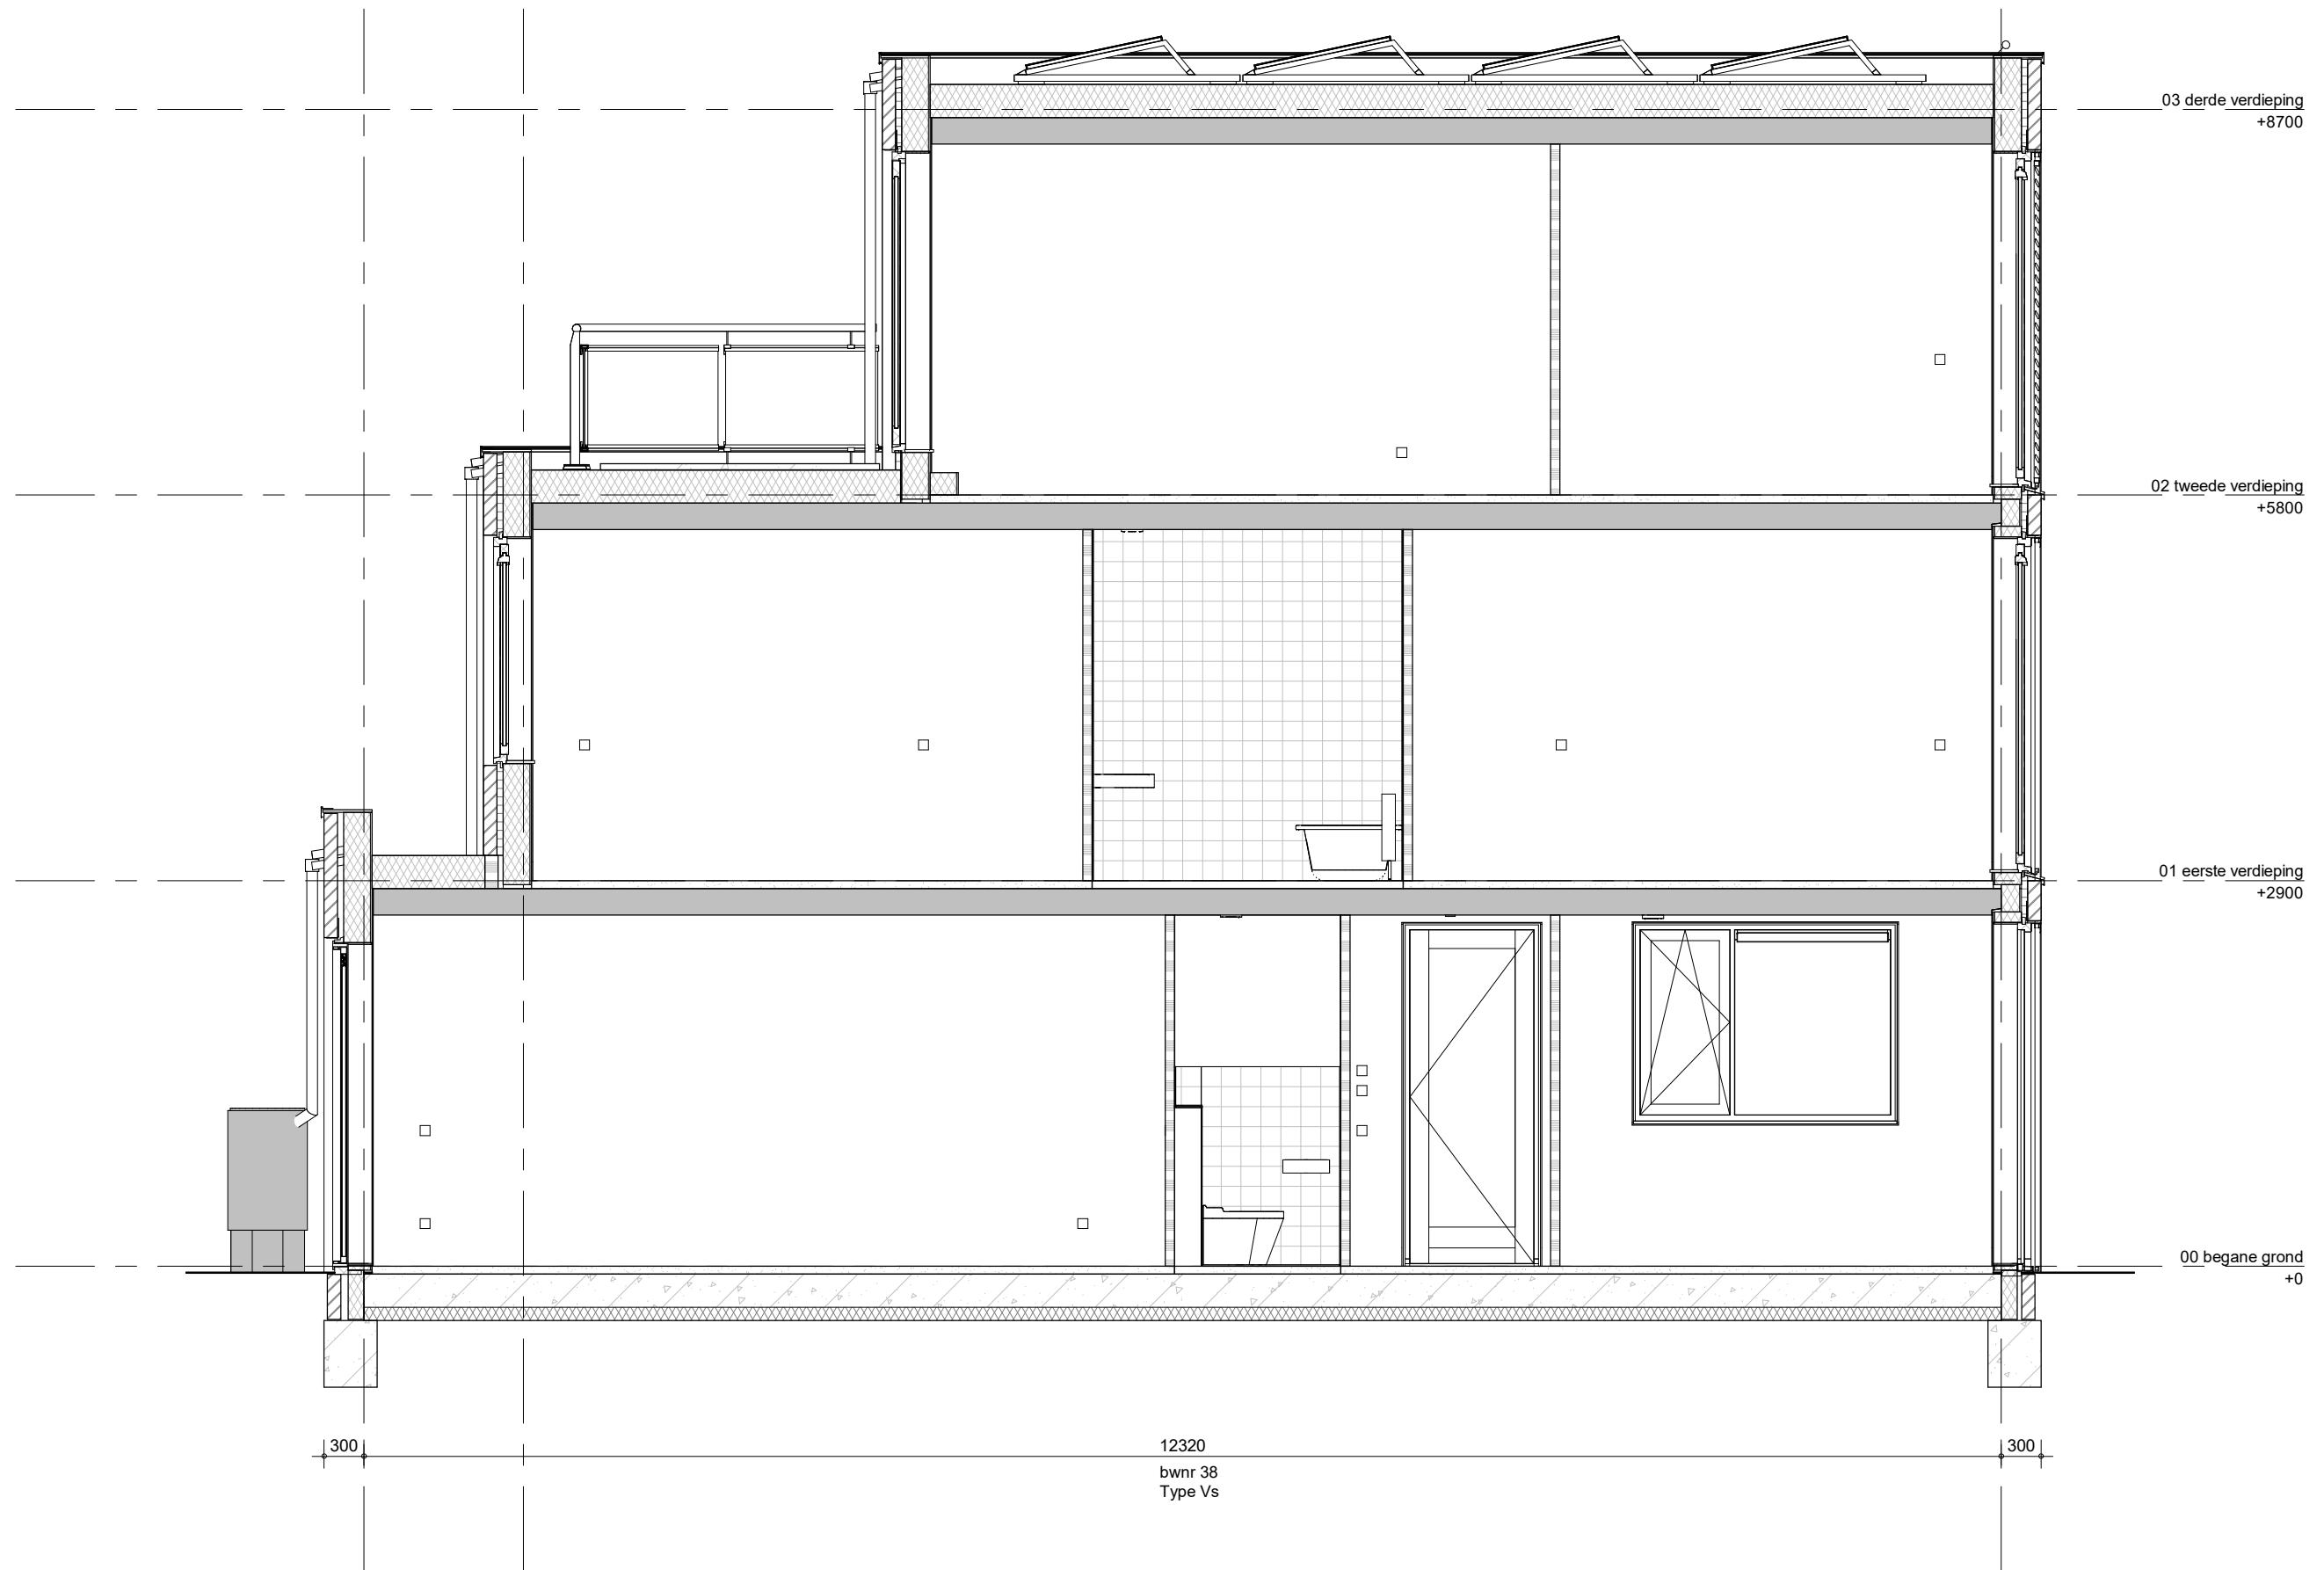

300

12320  
bwnr 38  
Type Vs

300

bouwnummer 38




project  
**Waelse Weelde 's-Gravenzande**

omschrijving  
**Vs-Witte Zwaan**  
**Vs**  
**doorsnede**

getekend	schaal
RVE	1:50
status	datum
definitief	02-05-2022
project nr	
WN50071	
tekening nr	wijz.
<b>V-Vs-04</b>	



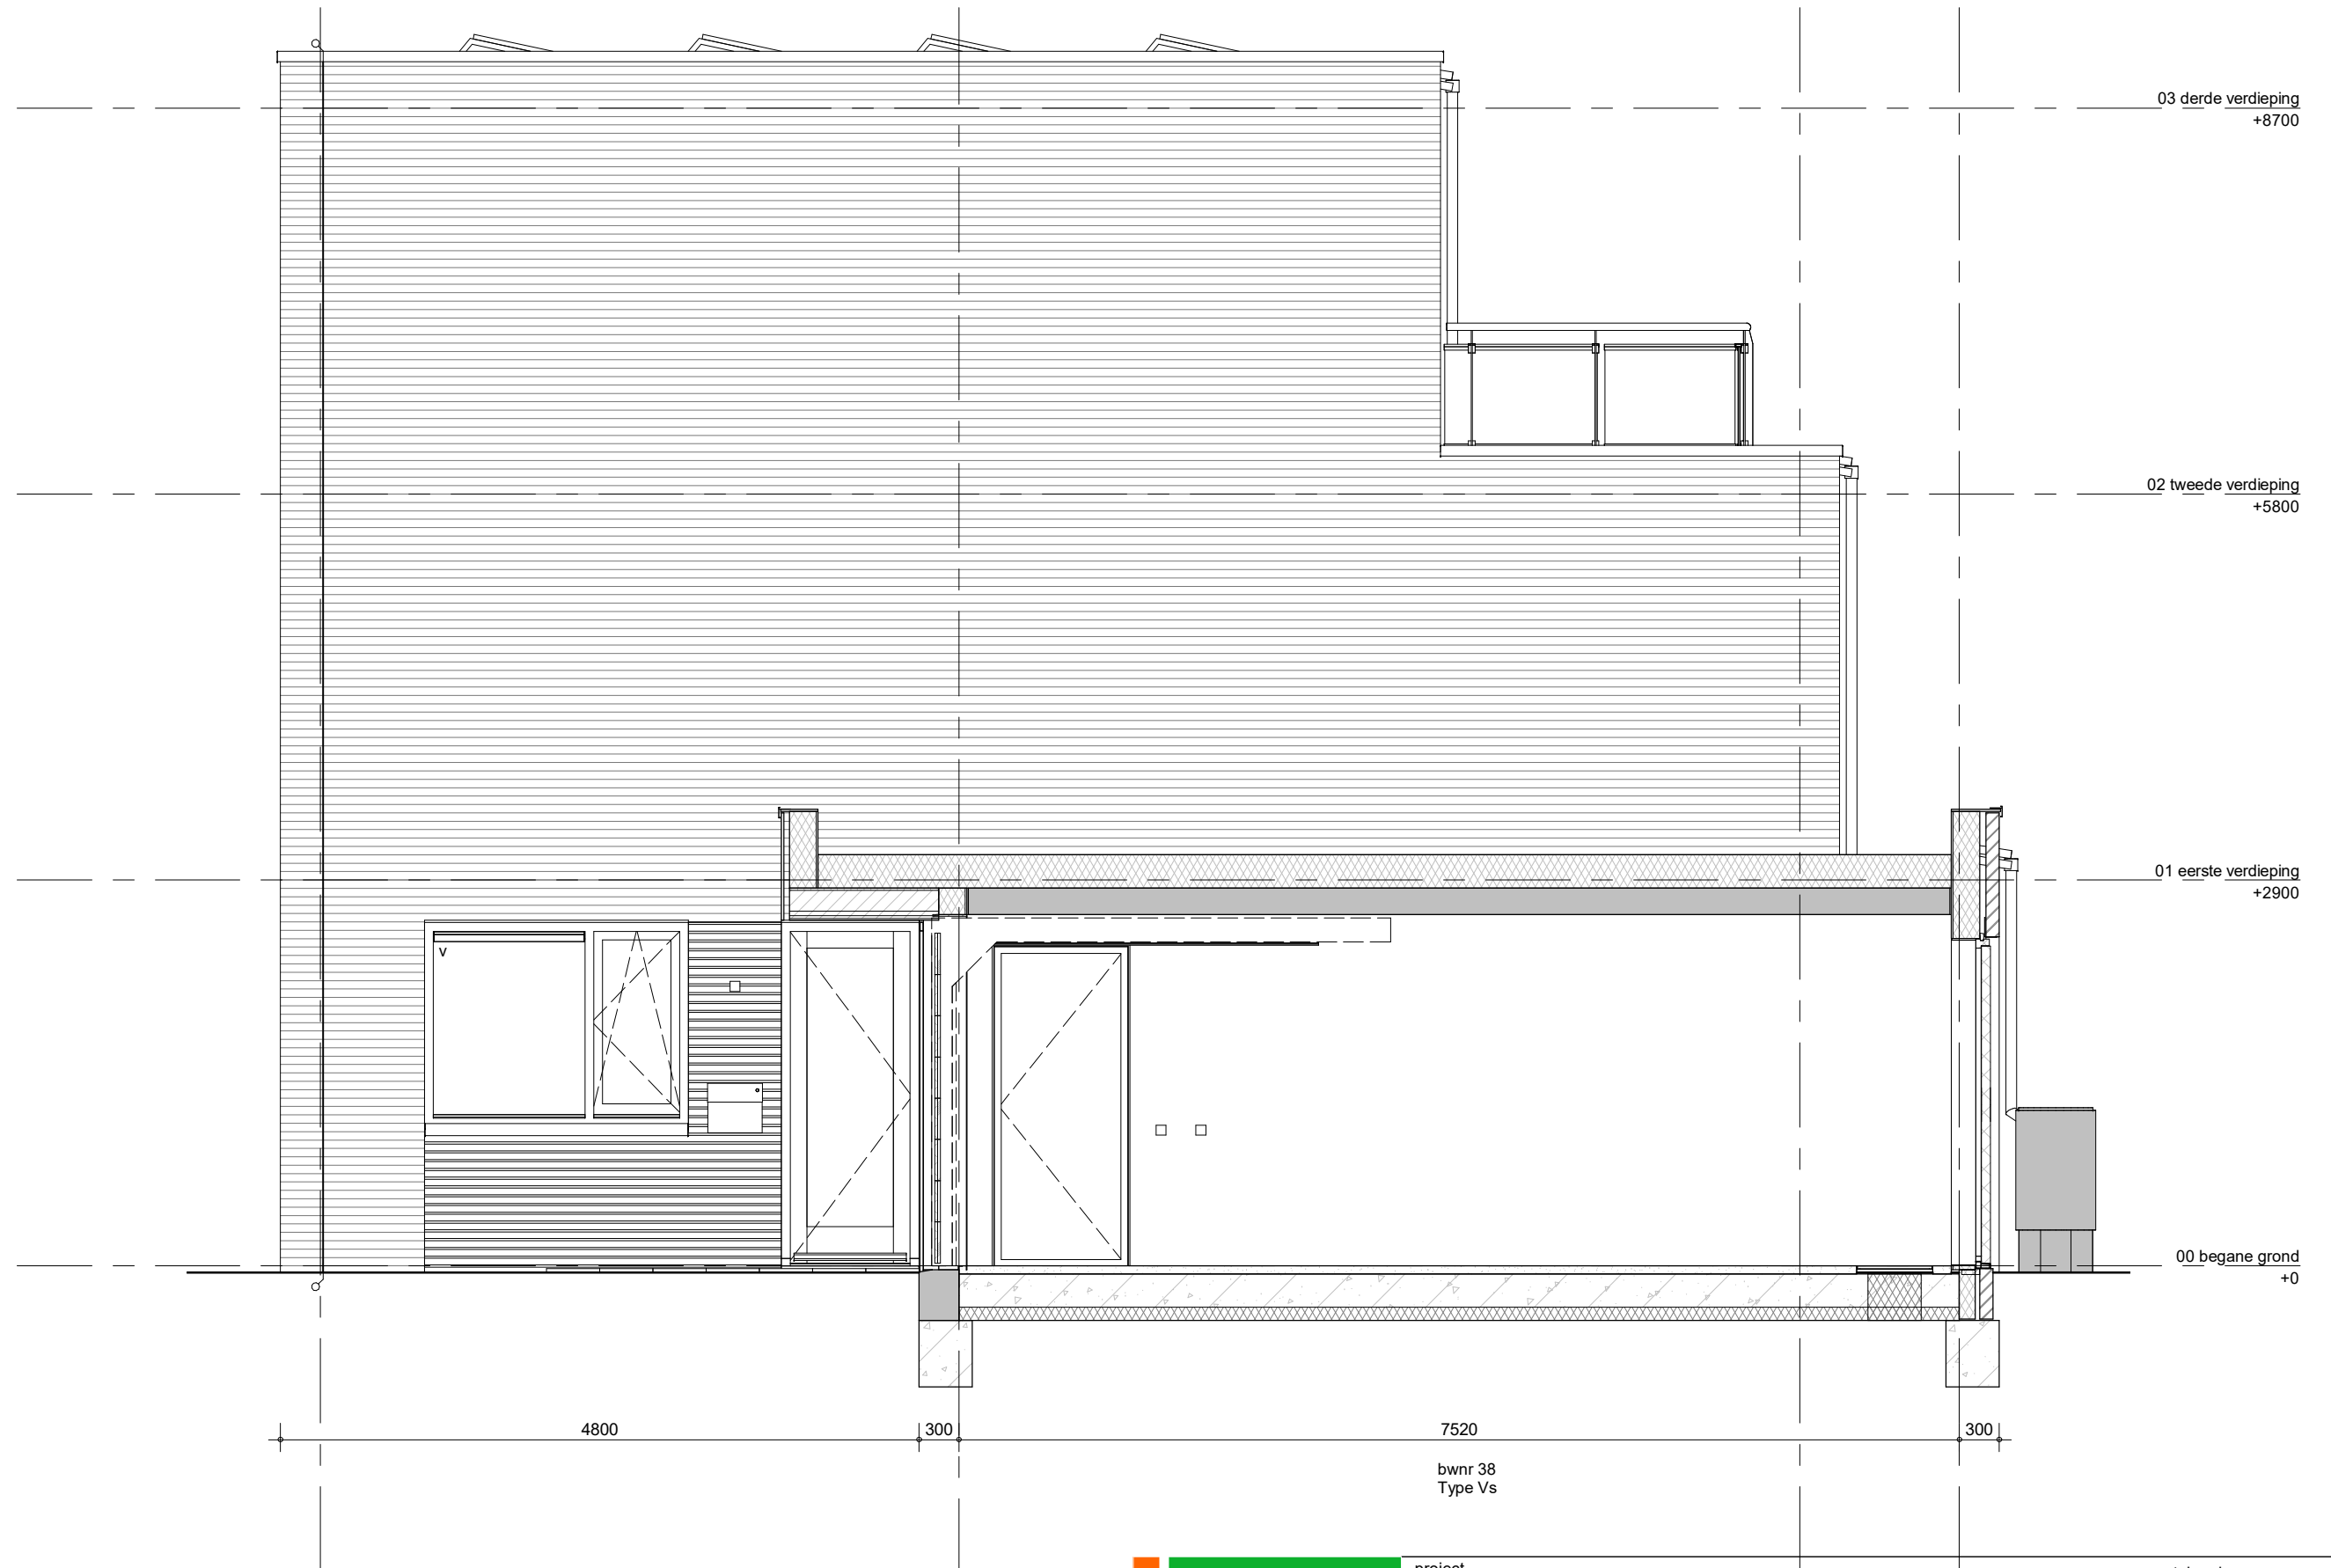


bouwnummer 38



project  
**Waelse Weelde 's-Gravenzande**  
 omschrijving  
**Vs-Witte Zwaan**  
**Vs**  
**doorsnede 2**

getekend	schaal
RVE	1:50
status	datum
definitief	02-05-2022
project nr	
WN50071	
tekening nr	wijz.
<b>V-Vs-04D</b>	

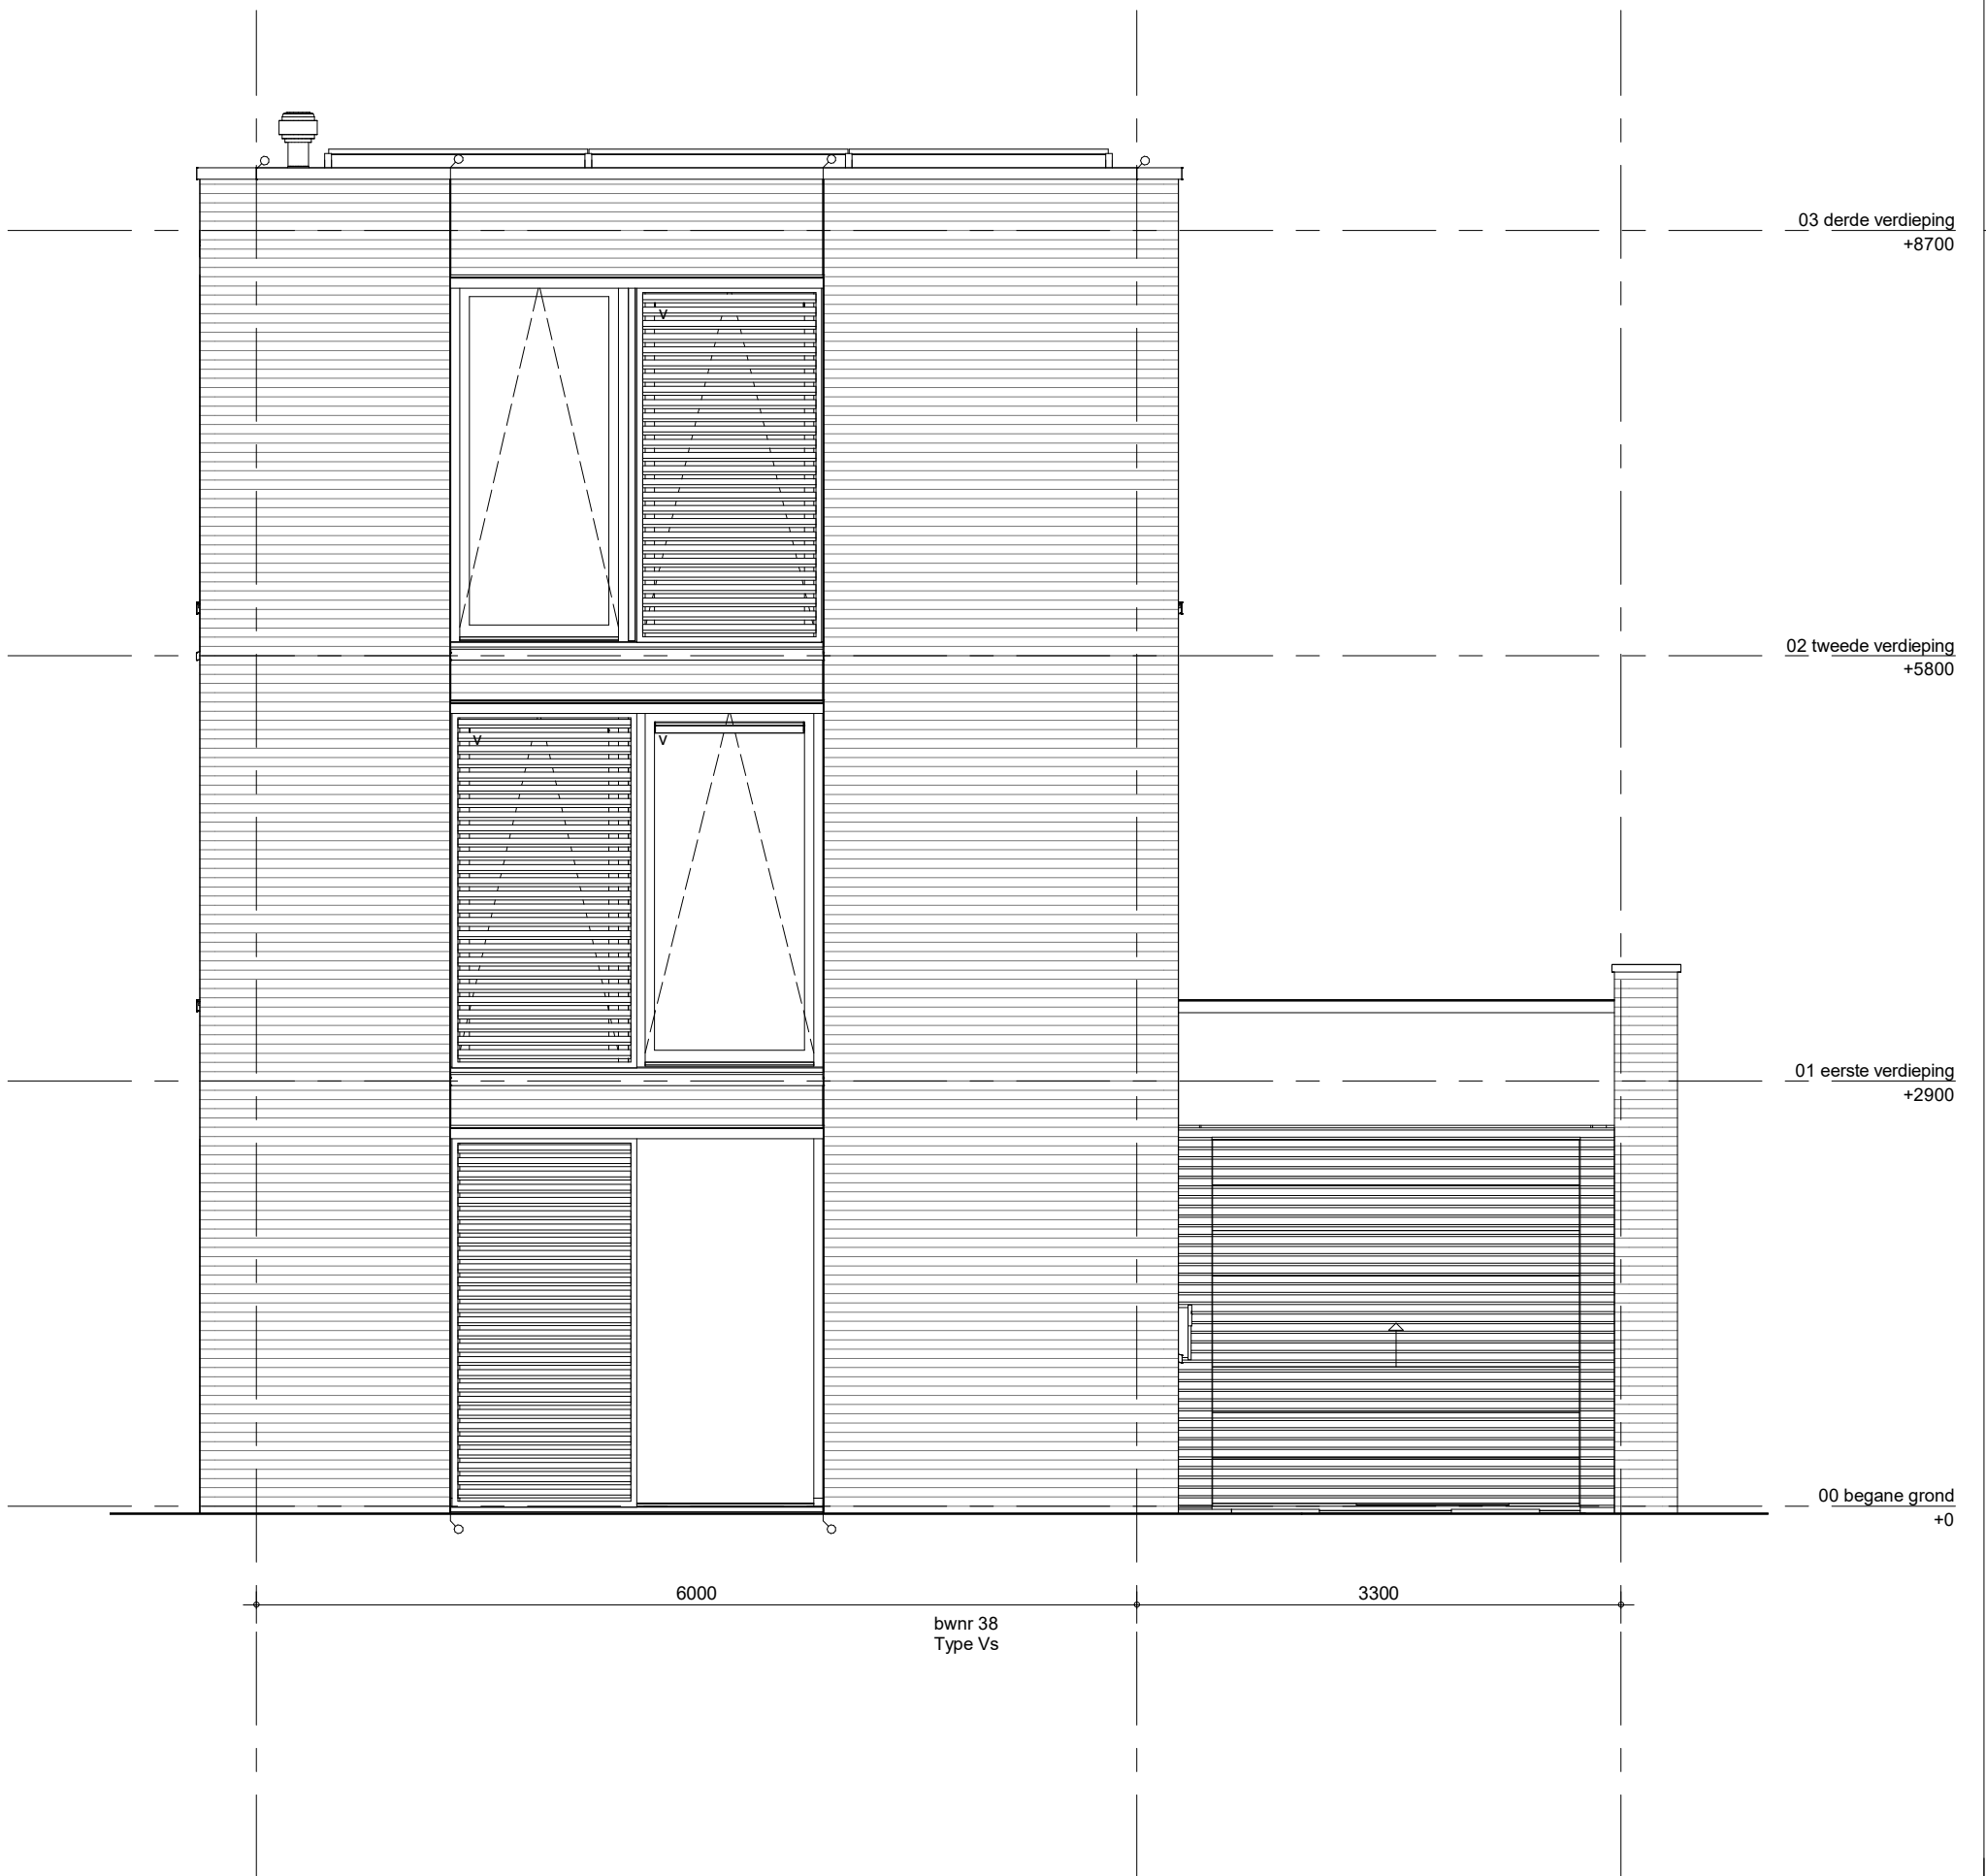


bouwnummer 38



project  
**Waelse Weelde 's-Gravenzande**  
 omschrijving  
**Vs-Witte Zwaan**  
**Vs**  
**voorgevel**

getekend  
**RVE**  
 status  
**definitief**  
 project nr  
**WN50071**  
 tekening nr  
**V-Vs-05**  
 schaal  
**1:50**  
 datum  
**02-05-2022**  
 wijz.

formaat: A3s

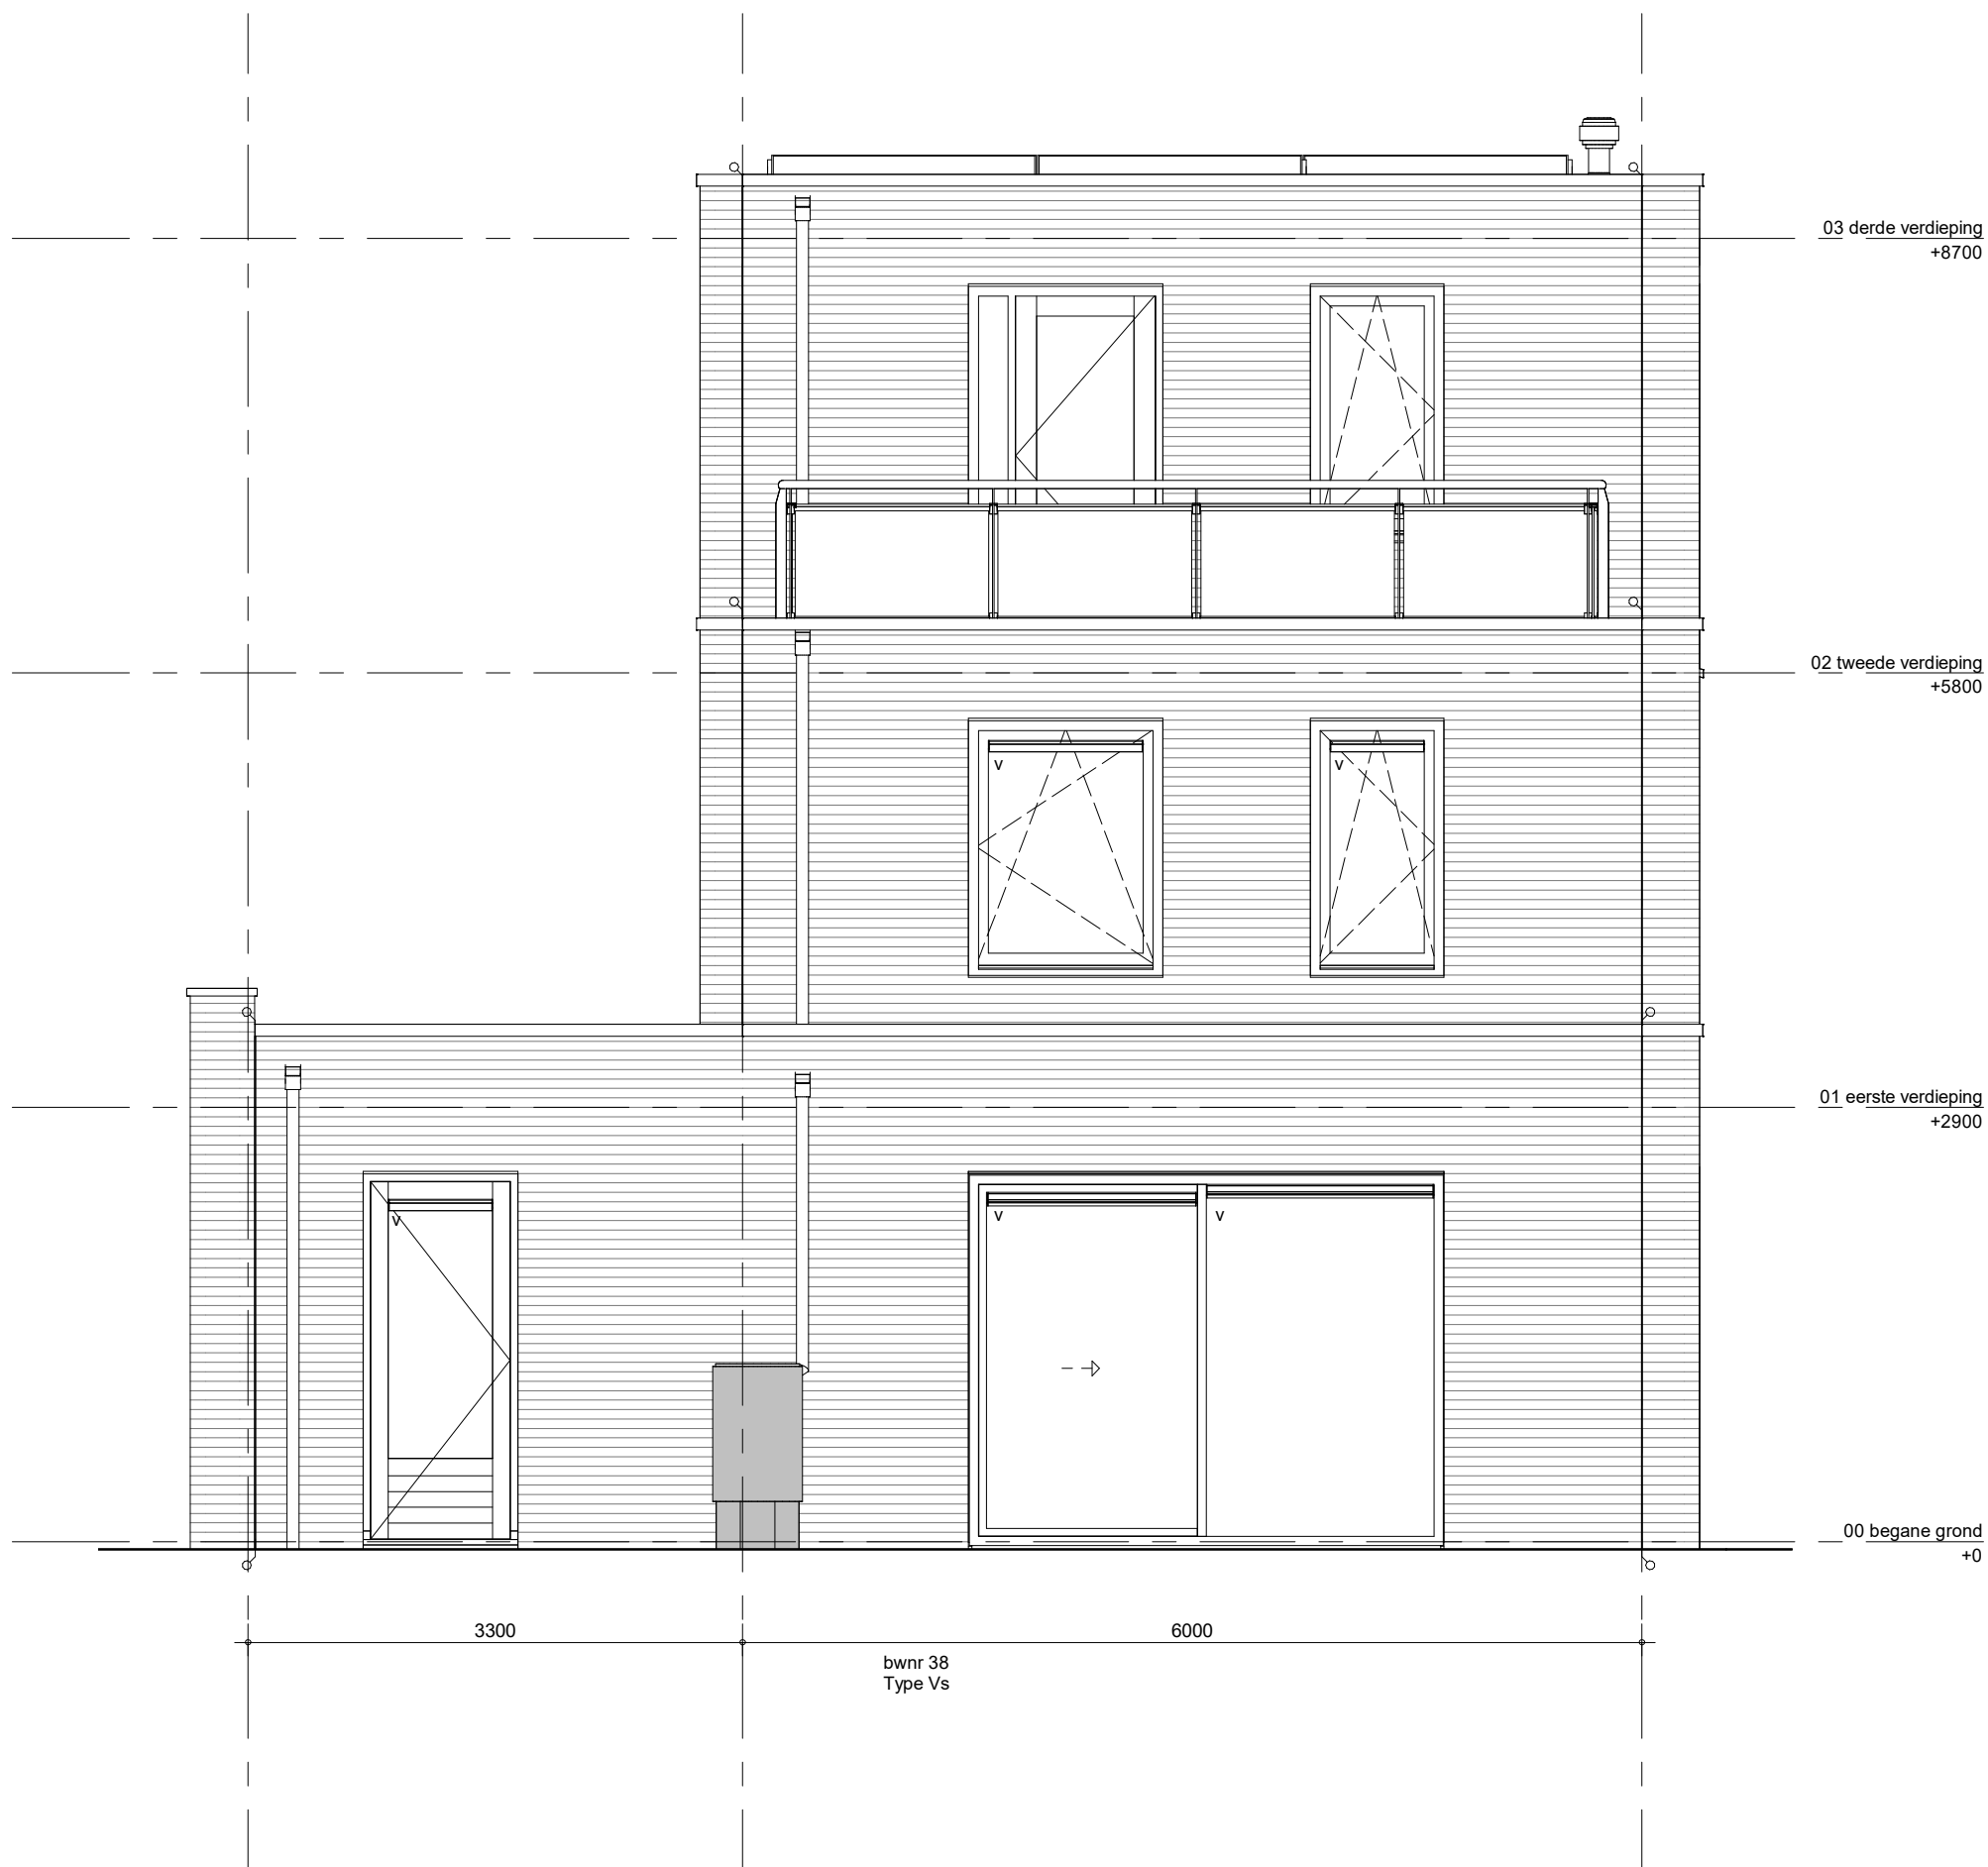


bouwnummer 38



project  
**Waelse Weelde 's-Gravenzande**  
 omschrijving  
**Vs-Witte Zwaan**  
**Vs**  
**achtergevel**

getekend <b>RVE</b>	schaal 1:50
status definitief	datum 02-05-2022
project nr <b>WN50071</b>	
tekening nr <b>V-Vs-06</b>	wijz.

formaat: A3s

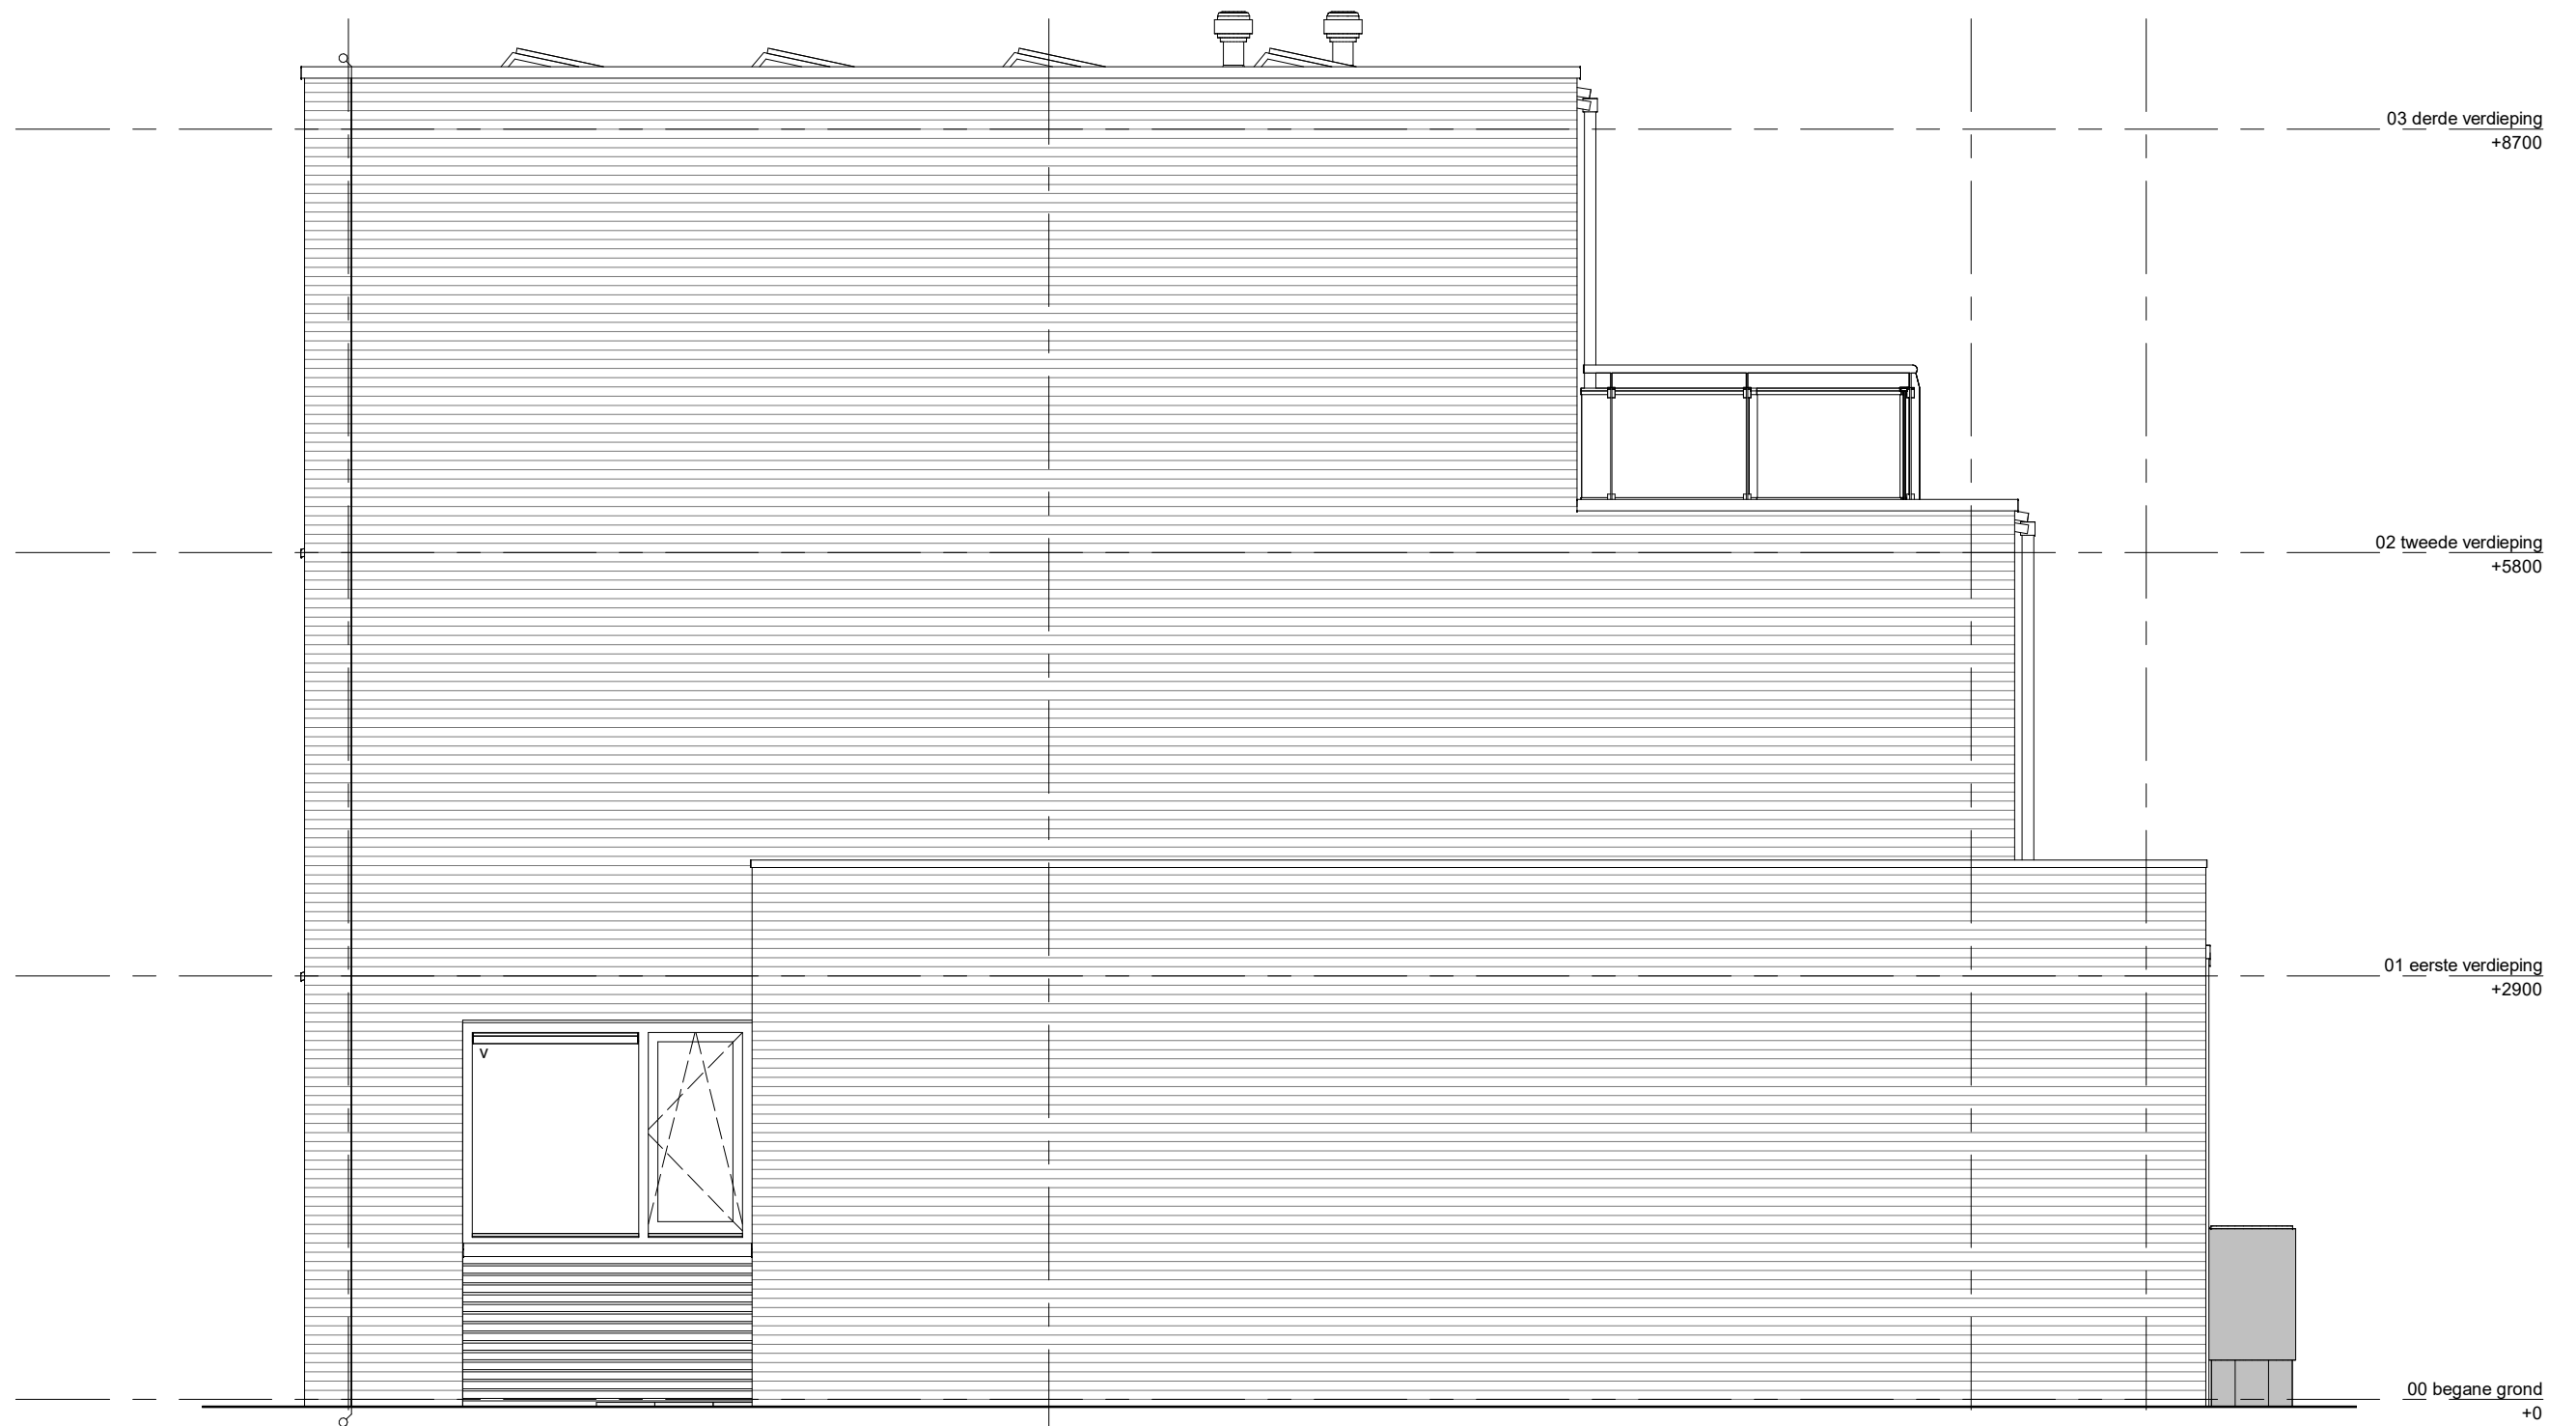

300

12320  
bwnr 38  
Type Vs

410

bouwnummer 38



project  
**Waelse Weelde 's-Gravenzande**

omschrijving  
Vs-Witte Zwaan  
Vs  
zijgevel

getekend RVE	status definitief	schaal 1:50	datum 02-05-2022
project nr WN50071	tekening nr <b>V-Vs-07</b>	wijz.	




bouwnummer 38



project  
**Waelse Weelde 's-Gravenzande**  
 omschrijving  
**Vs-Witte Zwaan**  
**Vs**  
**zijgevel 2**

getekend	schaal
RVE	1:50
status	datum
definitief	02-05-2022
project nr	
WN50071	
tekening nr	wijz.
<b>V-Vs-08</b>	

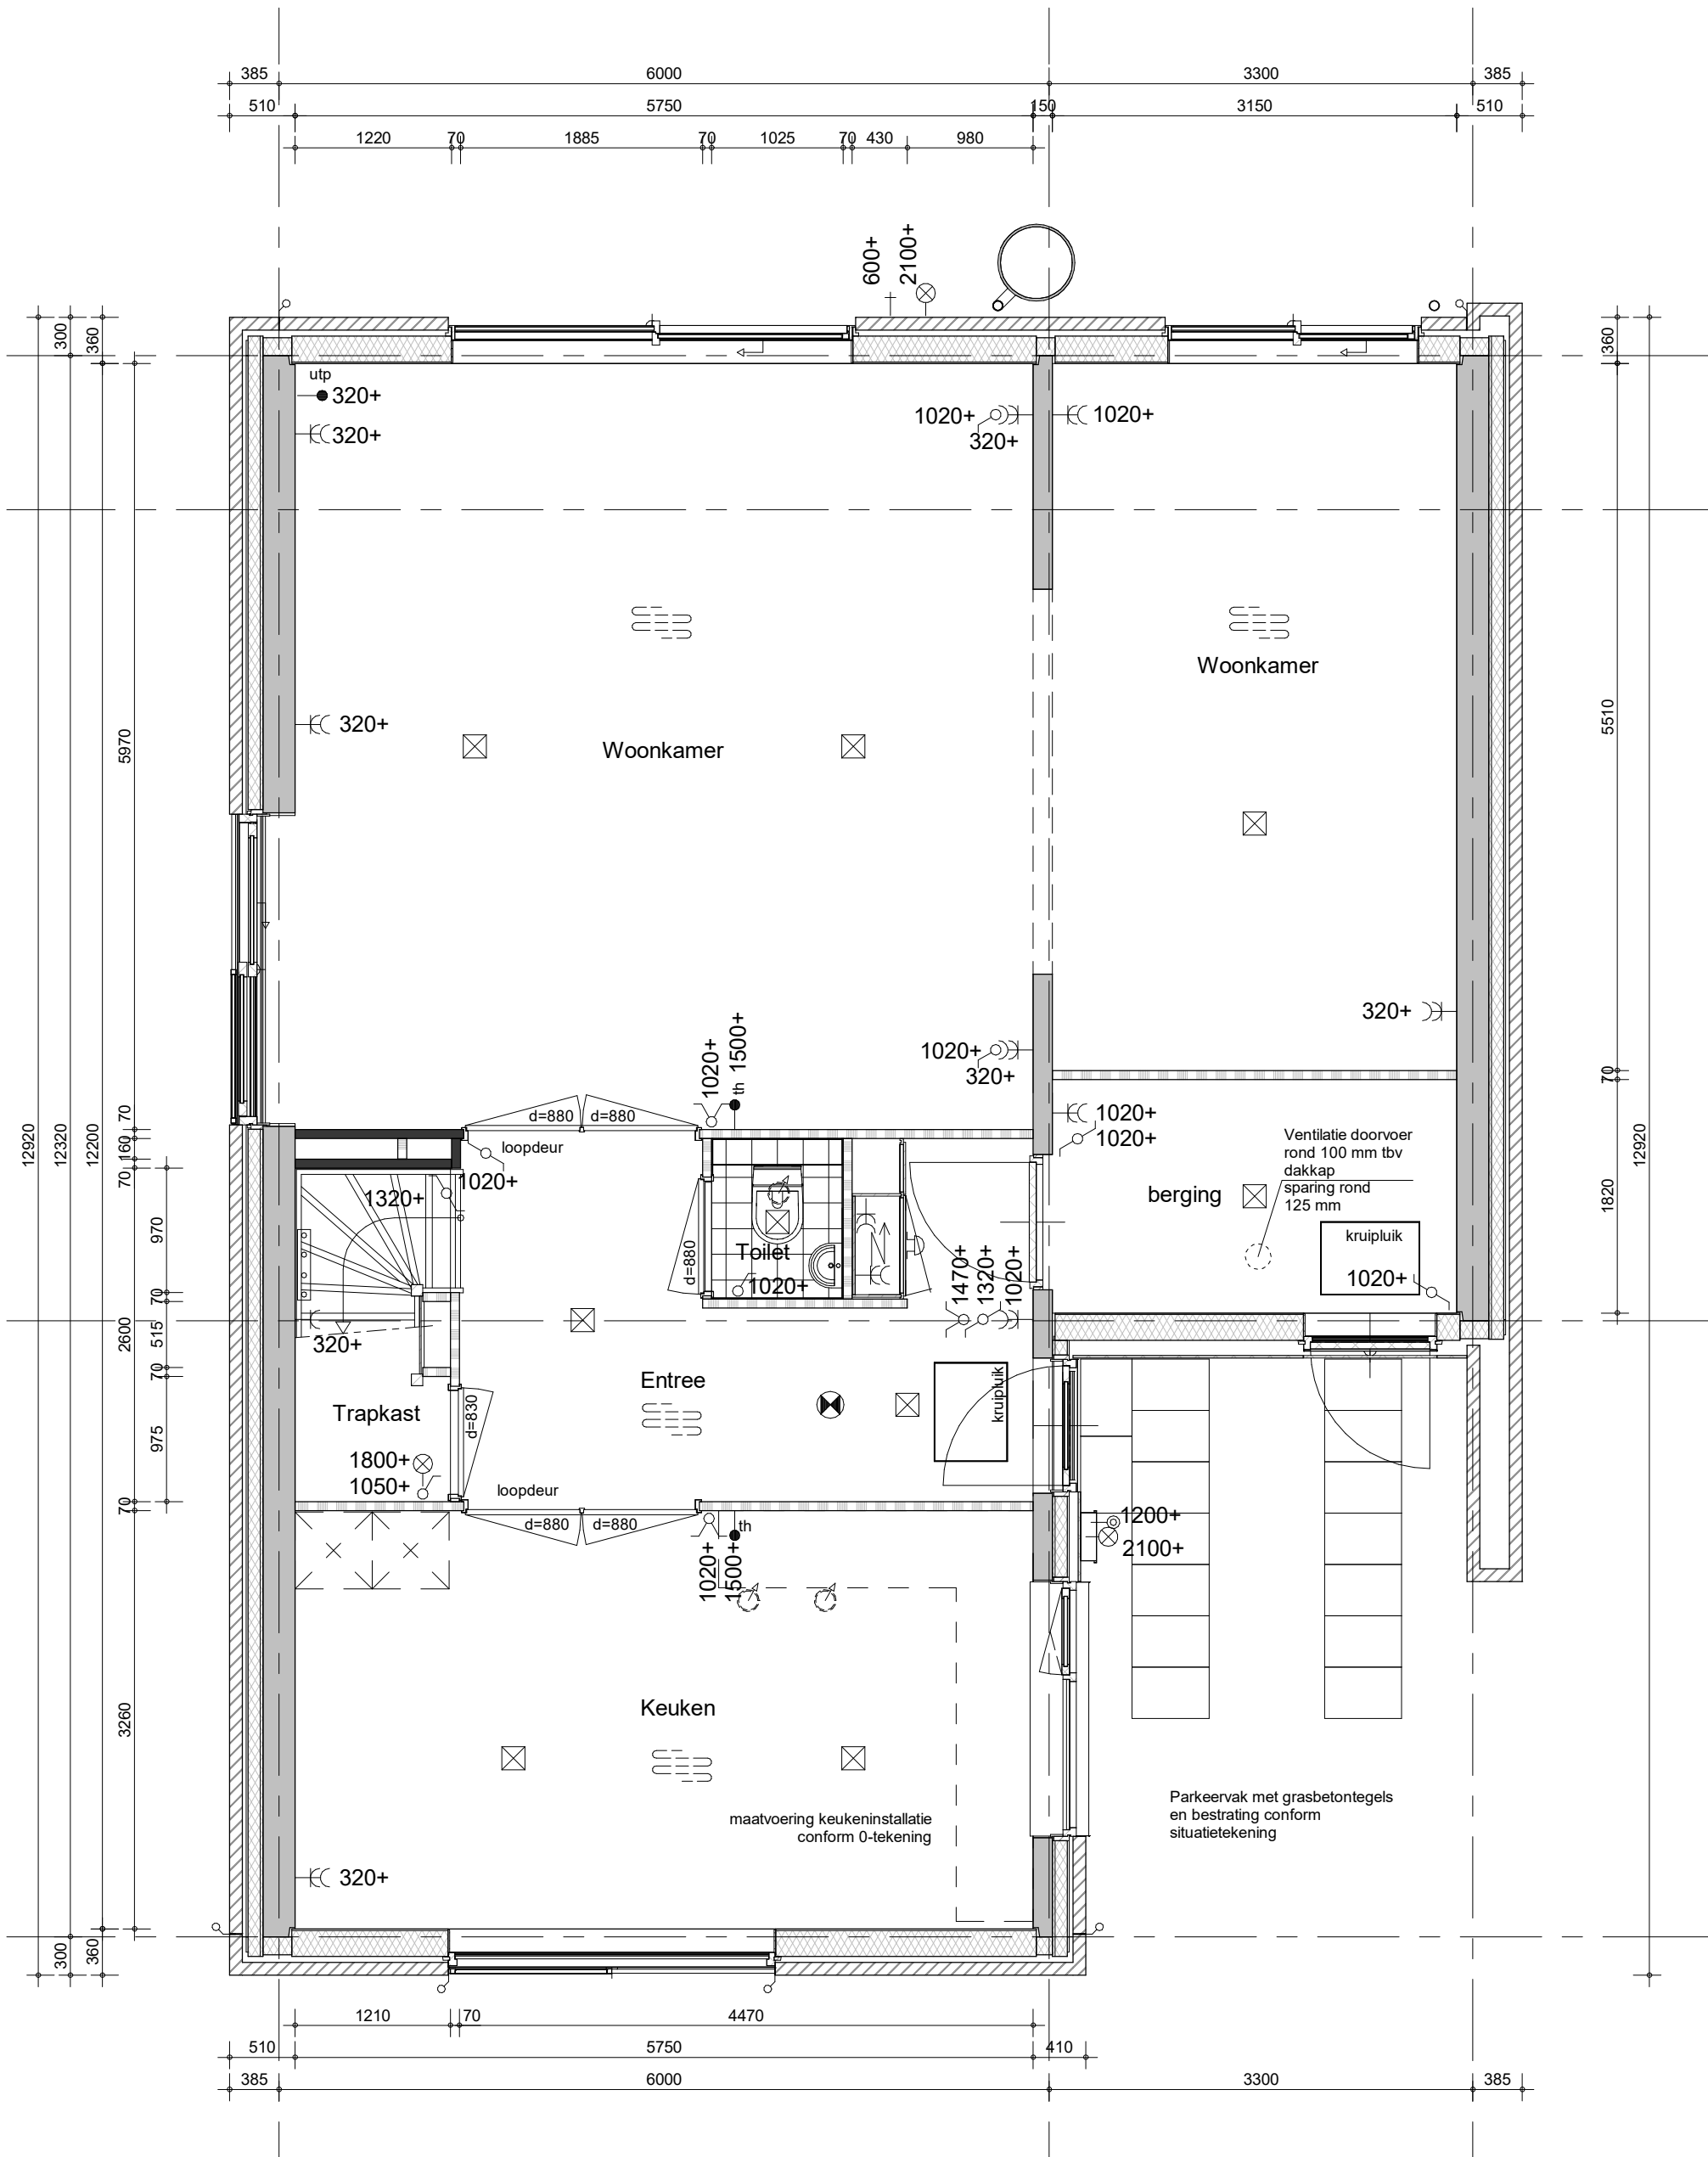


bouwnummer 38

Optie woonkamer 2 + berging in zijbeuk



project  
**Waelse Weelde 's-Gravenzande**  
 omschrijving  
**Vs-Witte Zwaan**  
 begane grond  
 optie

getekend	schaal
RVE	1:50
status	datum
definitief	02-05-2022
project nr	
<b>WN50071</b>	
tekening nr	wijz.
<b>V-Vs-00a</b>	

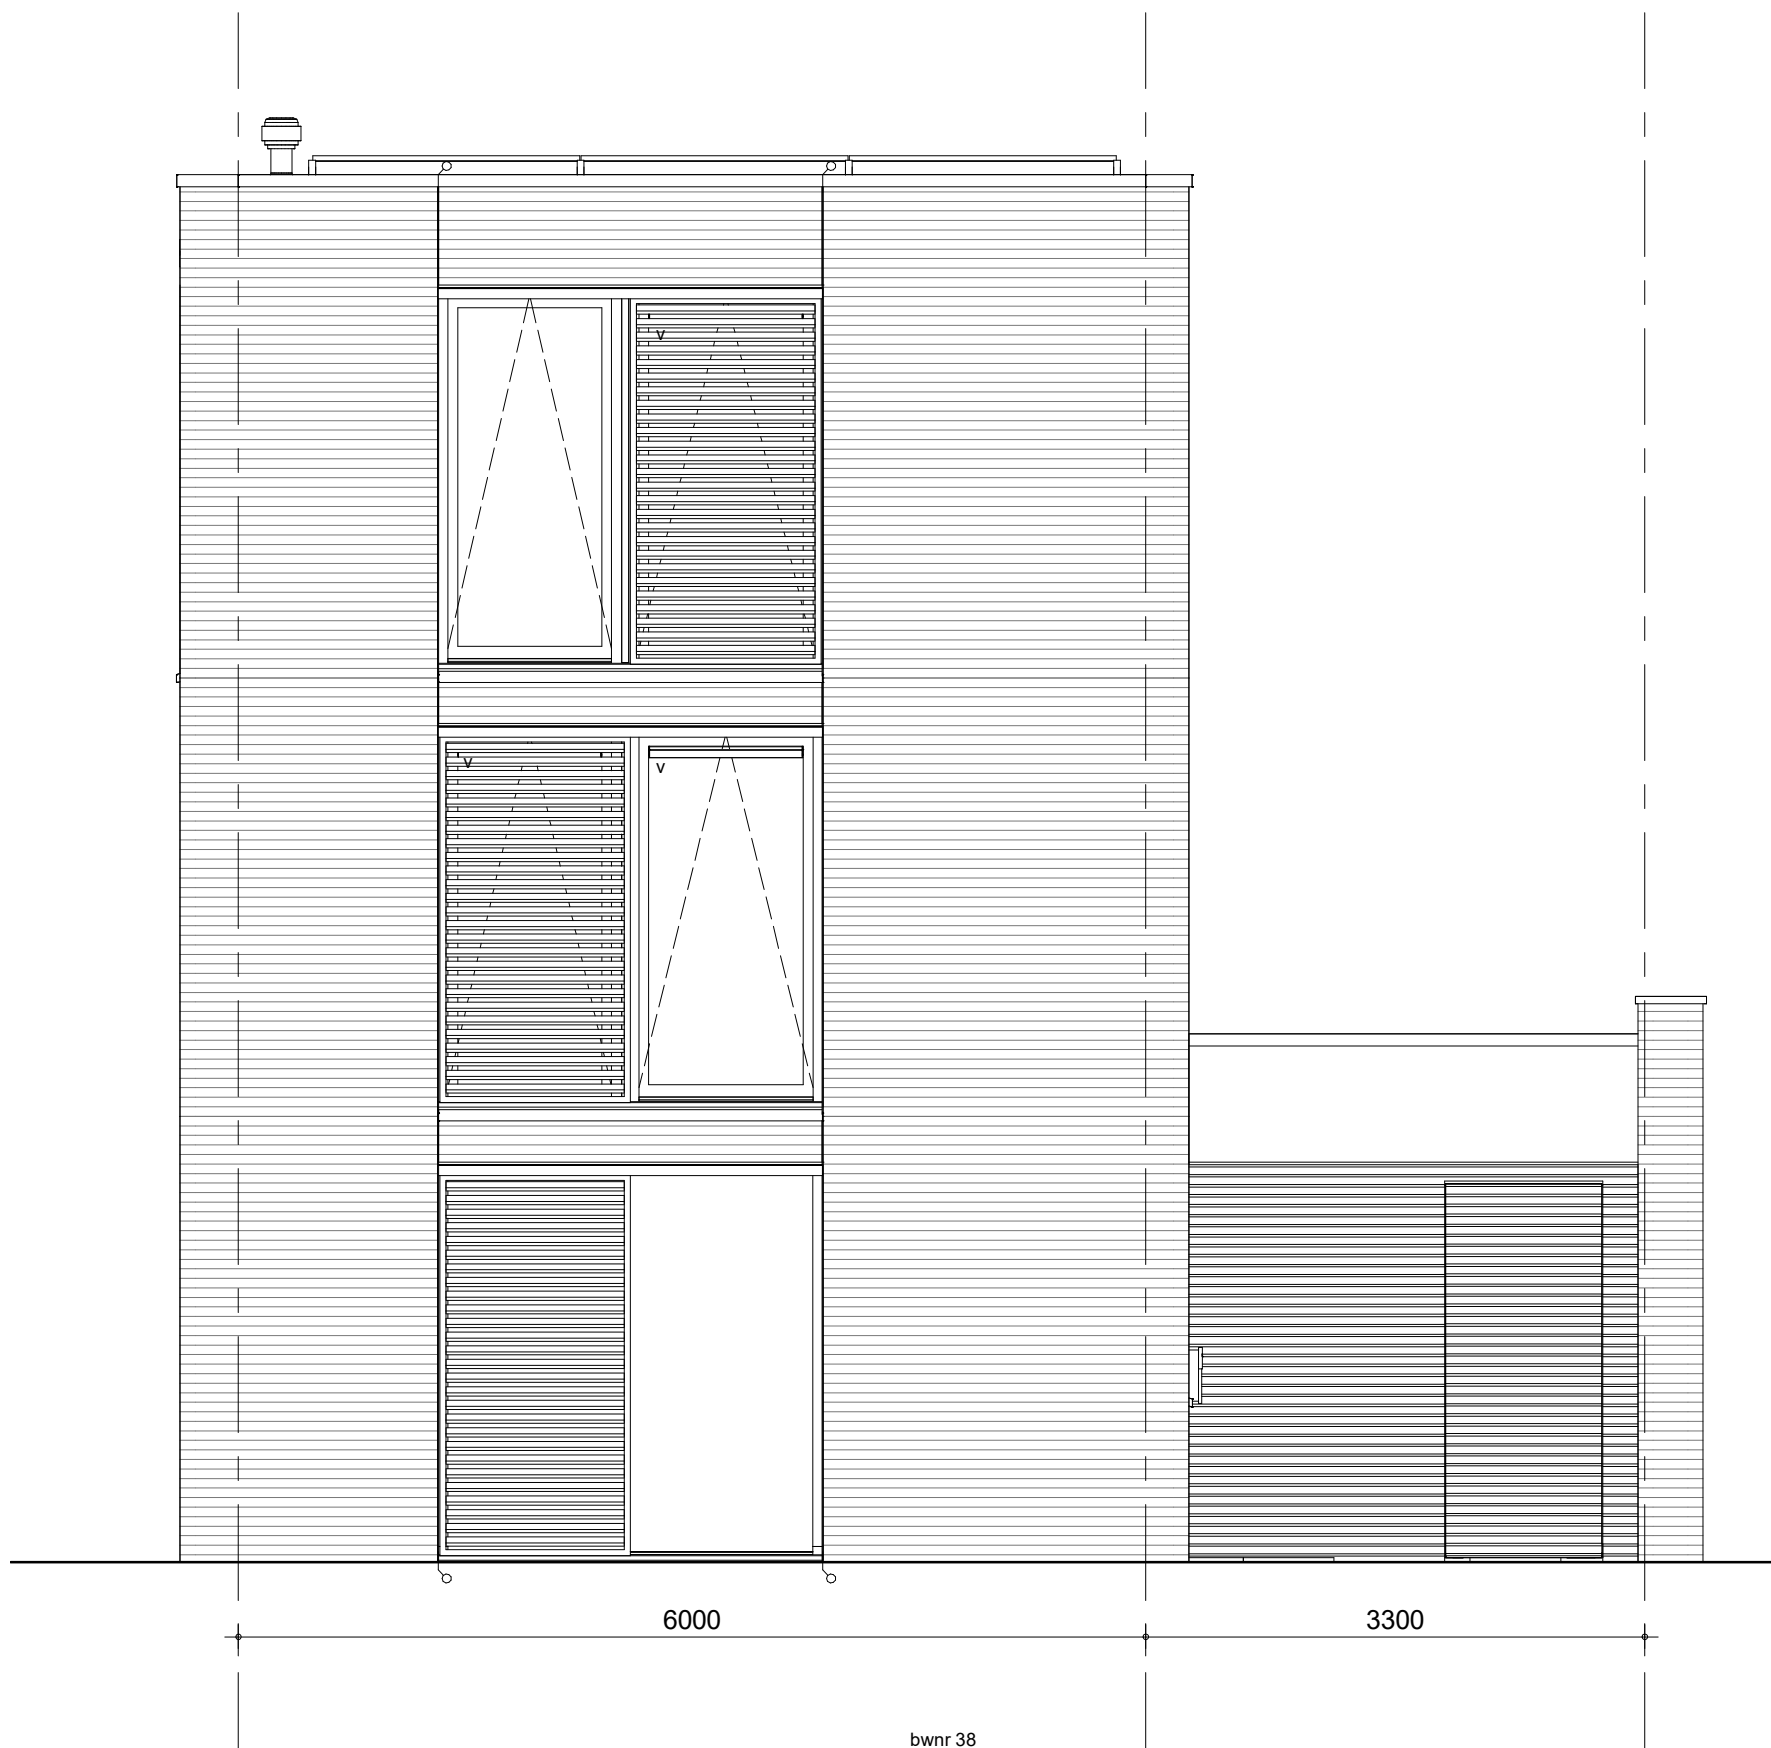

bouwnummer 38

Optie woonkamer 2 + berging in zijbeuk



project

Waelse Weelde 's-Gravenzande

omschrijving

Vs-Witte Zwaan  
voorgevel  
optie

getekend

RVE

status

definitief

schaal

1:50

datum

02-05-2022

project nr


WN50071

tekening nr

**V-Vs-05a**

wijz.

formaat: A3s

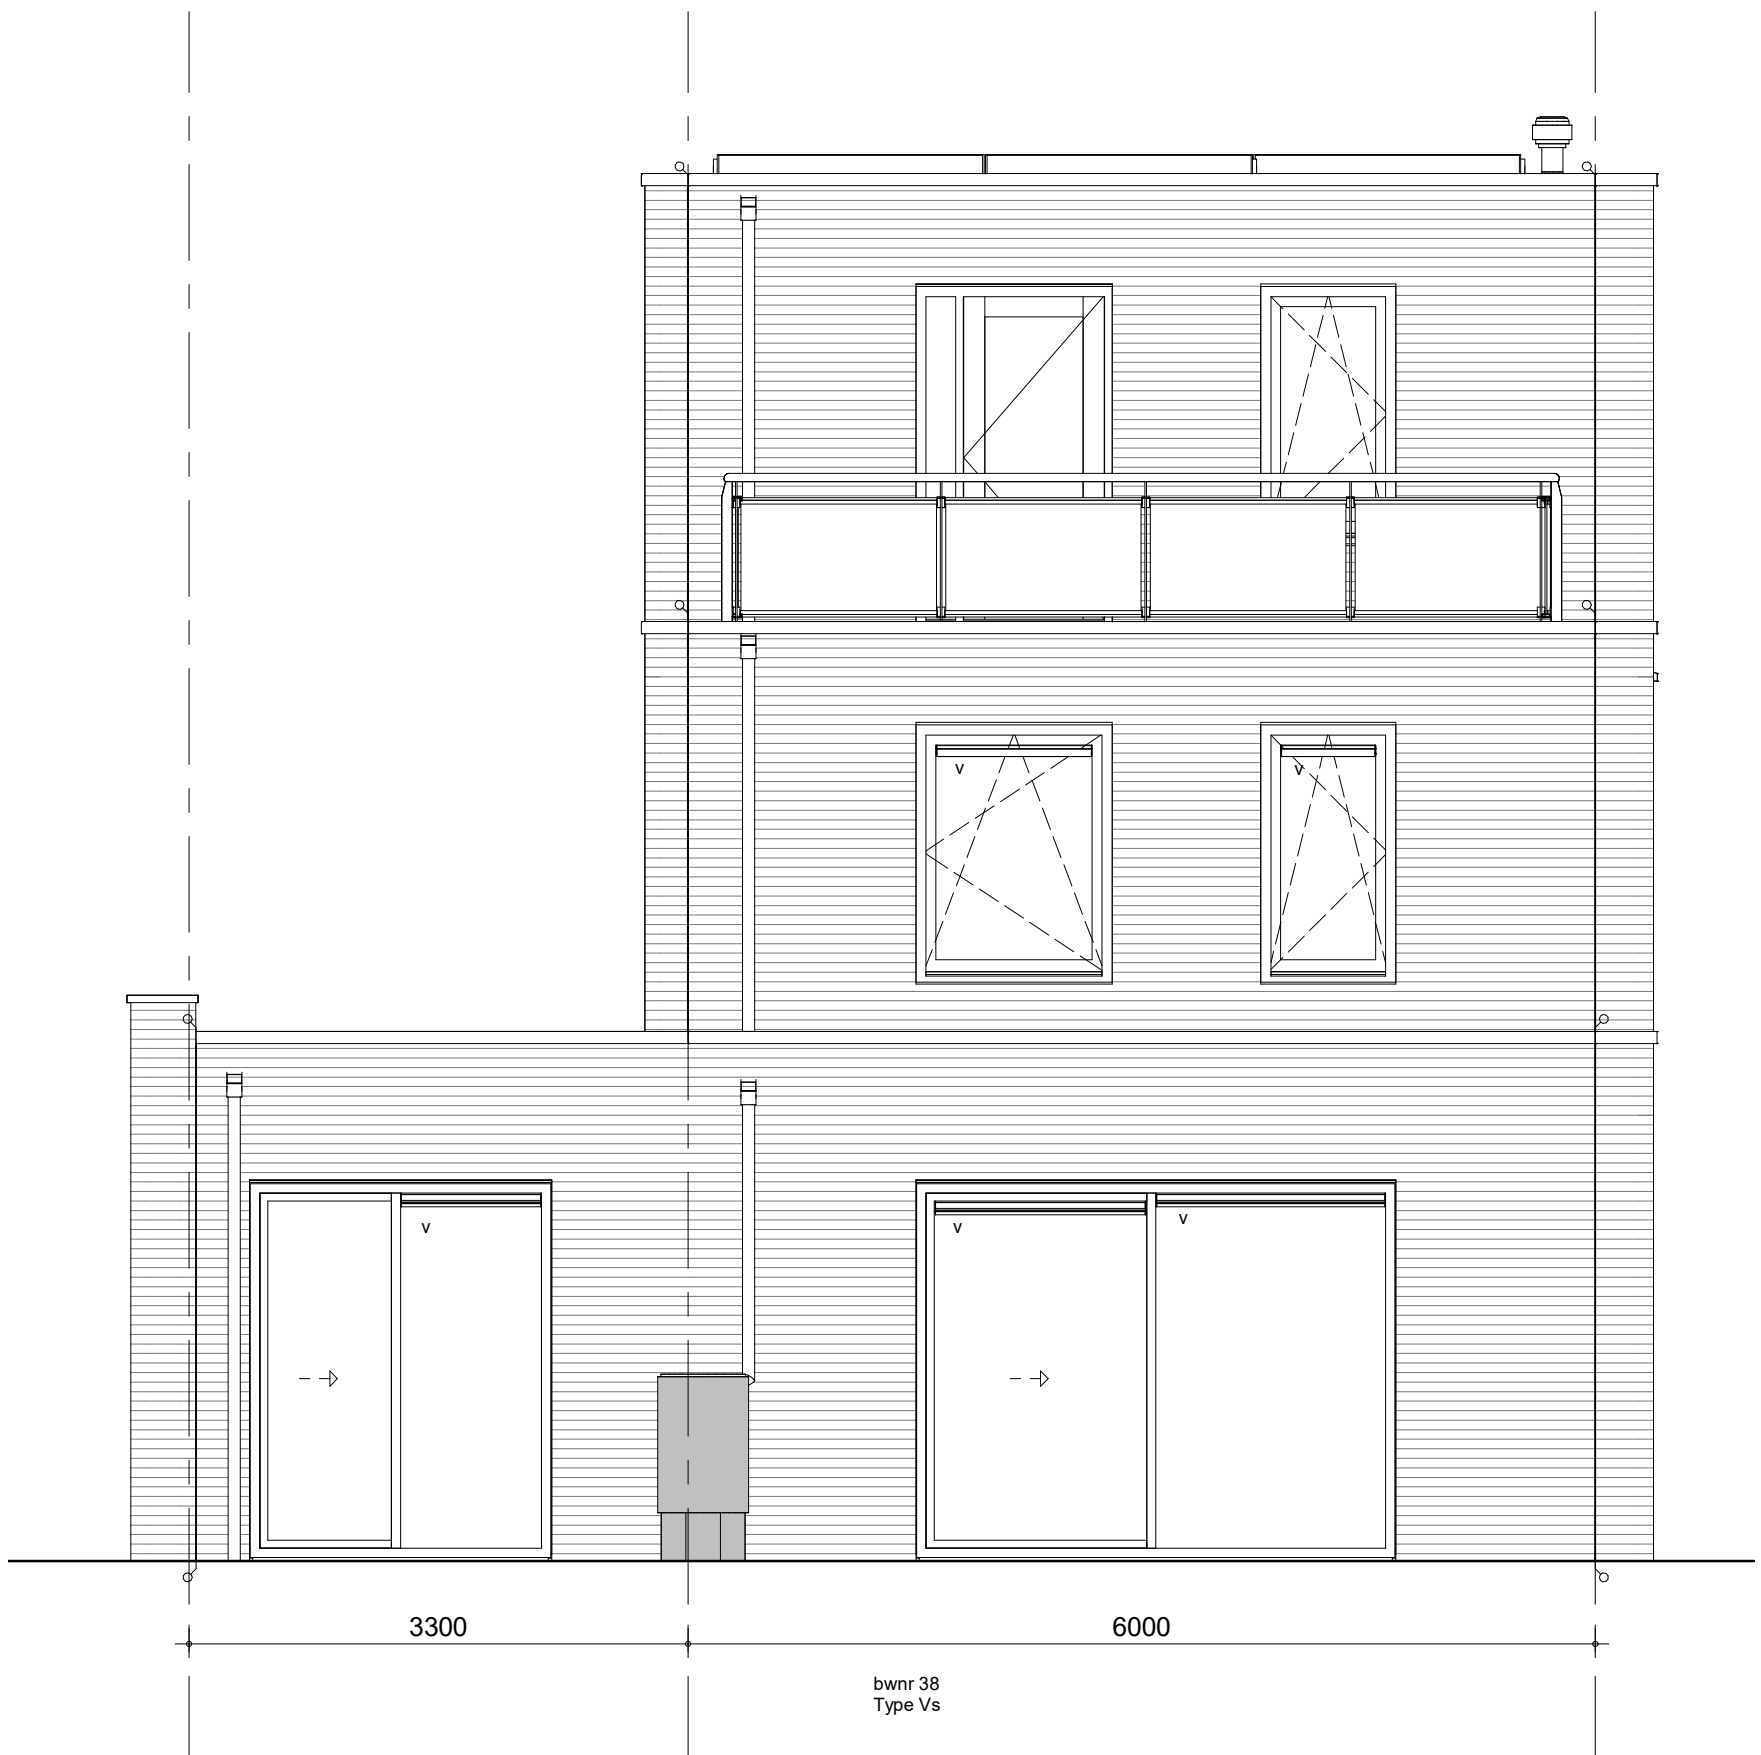

bouwnummer 38

Optie woonkamer 2 + berging in zijbeuk




project  
**Waelse Weelde 's-Gravenzande**

omschrijving  
**Vs-Witte Zwaan  
 achtergevel  
 optie**

getekend <b>RVE</b>	schaal 1:50
status definitief	datum 02-05-2022
project nr <b>WN50071</b>	wijz.
tekening nr <b>V-Vs-06a</b>	

formaat: A3s



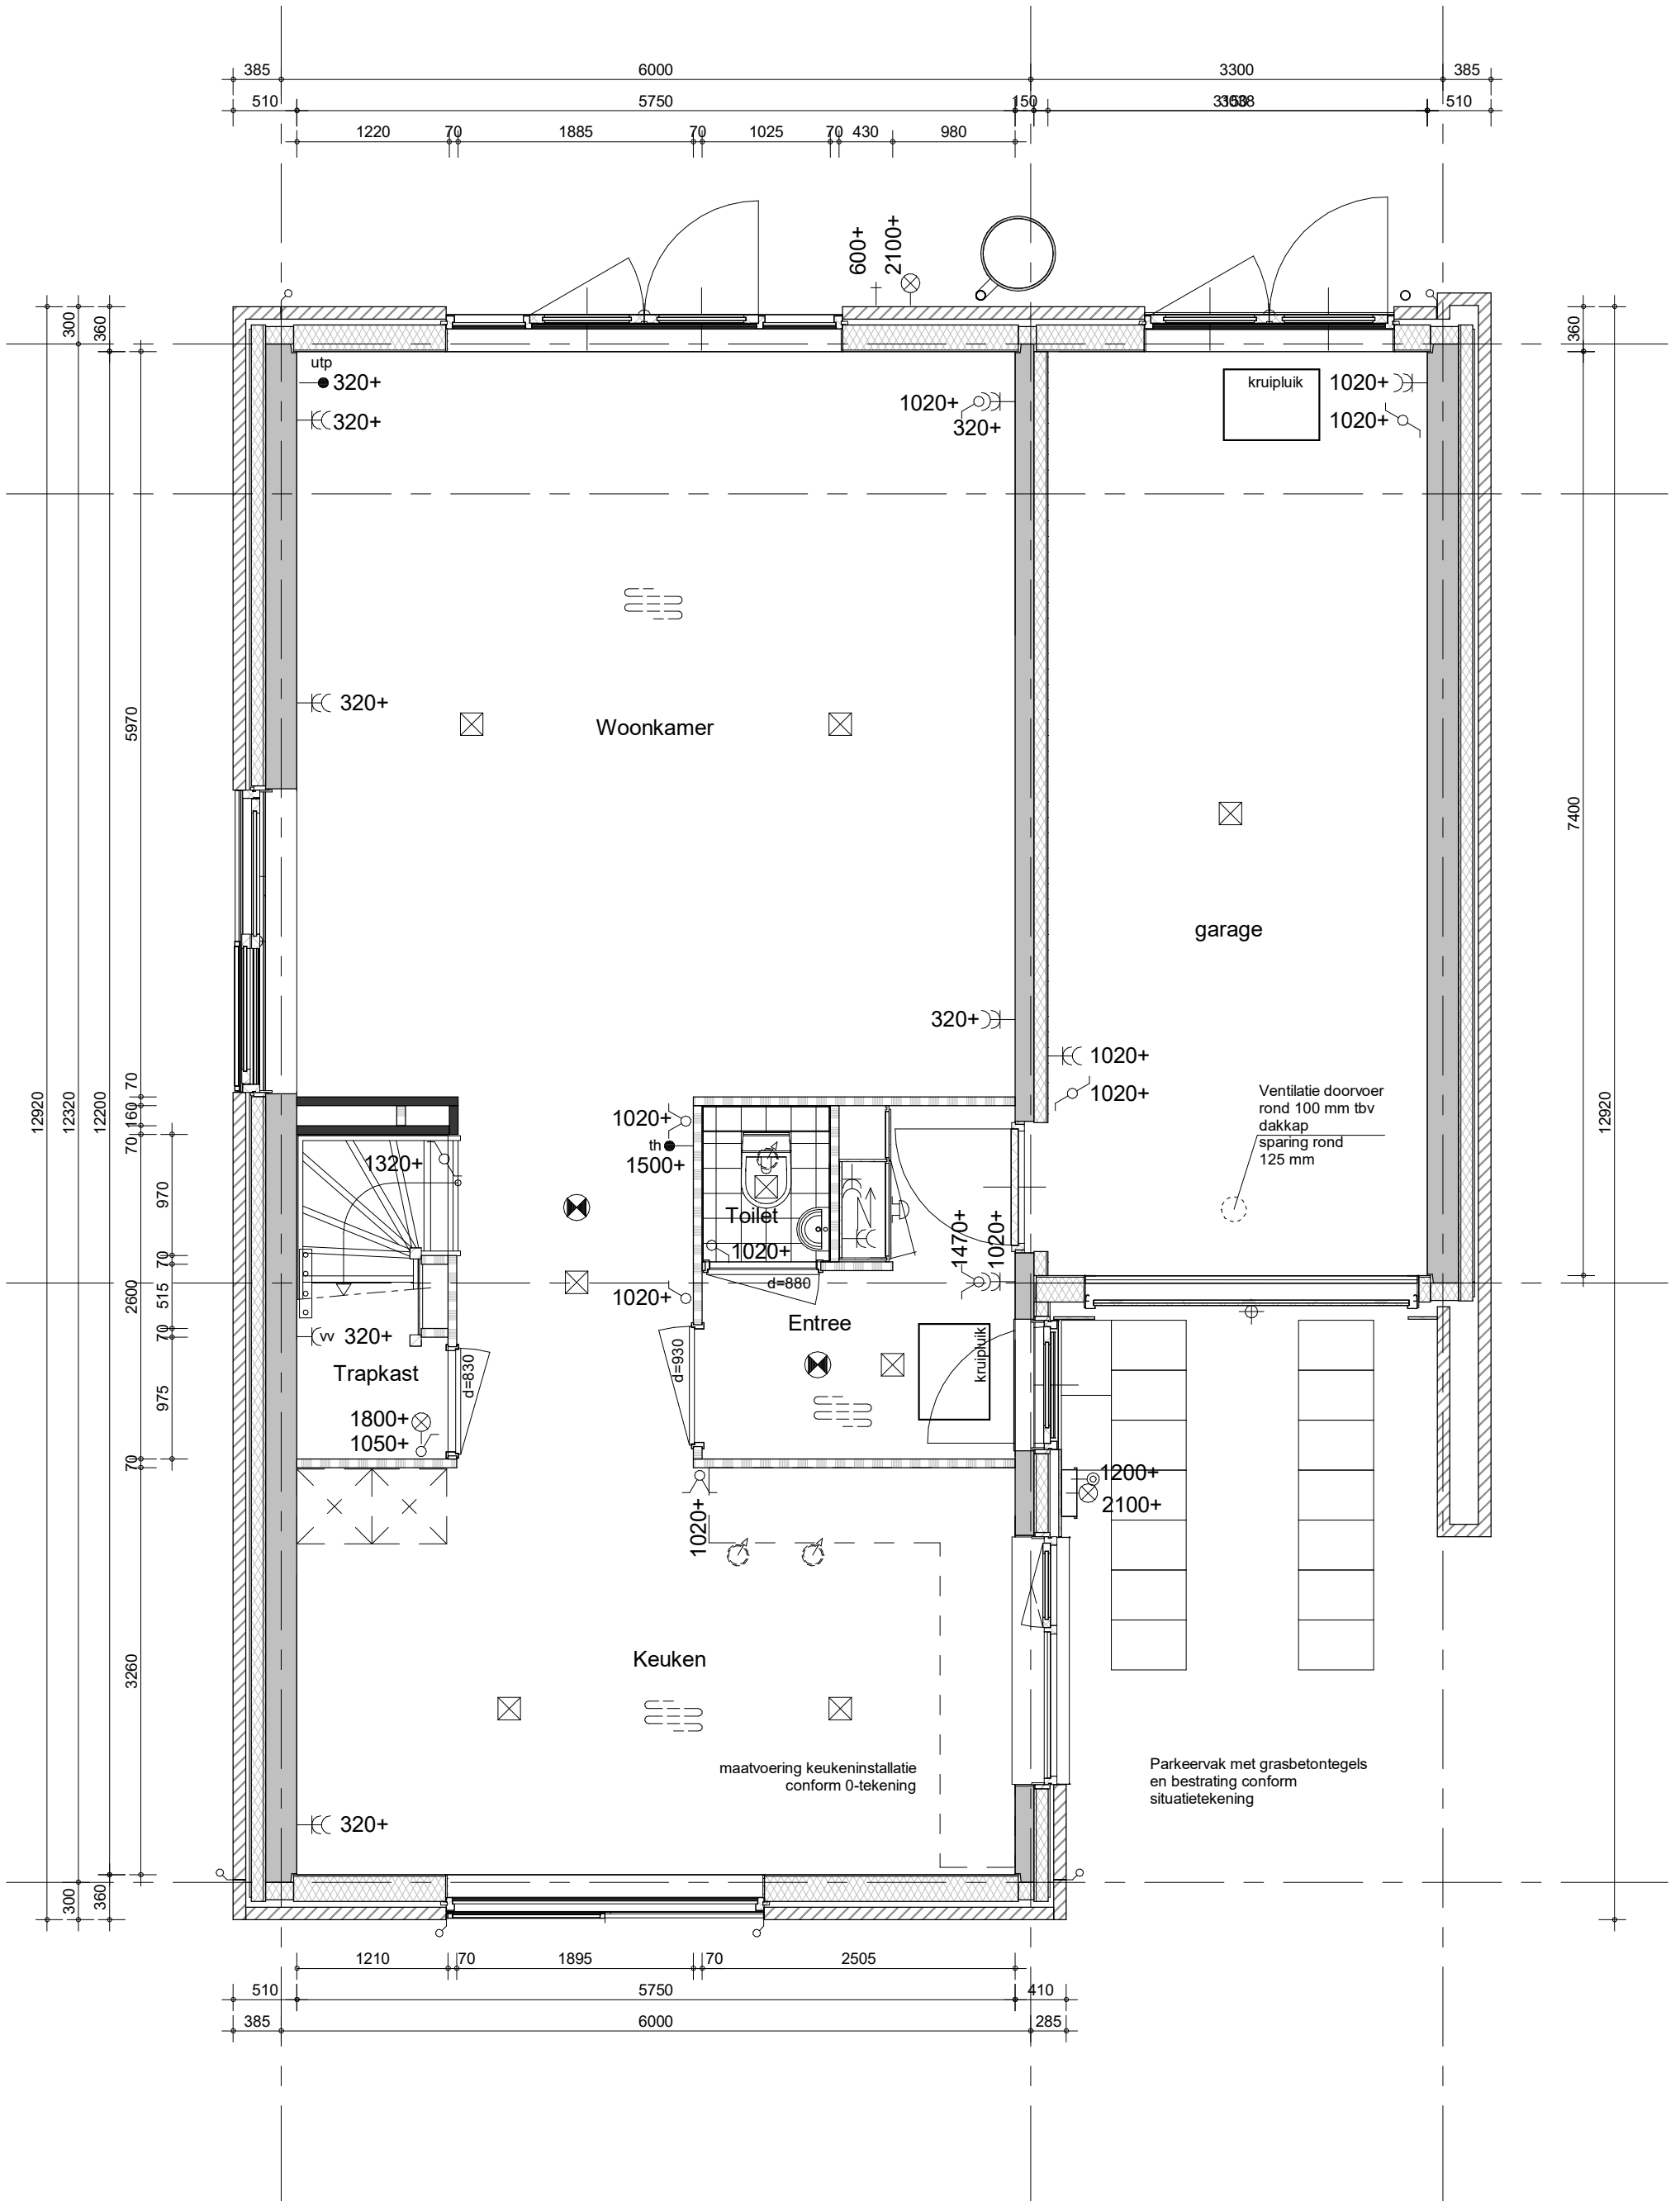

bouwnummer 38

Optie variant entree  
 Optie openslaande deuren met zijlichten  
 hoofdbeuk  
 Optie openslaande deuren zijbeuk




project  
**Waelse Weelde 's-Gravenzande**

omschrijving  
**Vs-Witte Zwaan  
 begane grond  
 optie**

getekend  
**RVE**  
 status  
**definitief**  
 schaal  
**1:50**  
 datum  
**02-05-2022**

project nr  
**WN50071**  
 tekening nr  
**V-Vs-00b**  
 wijz.

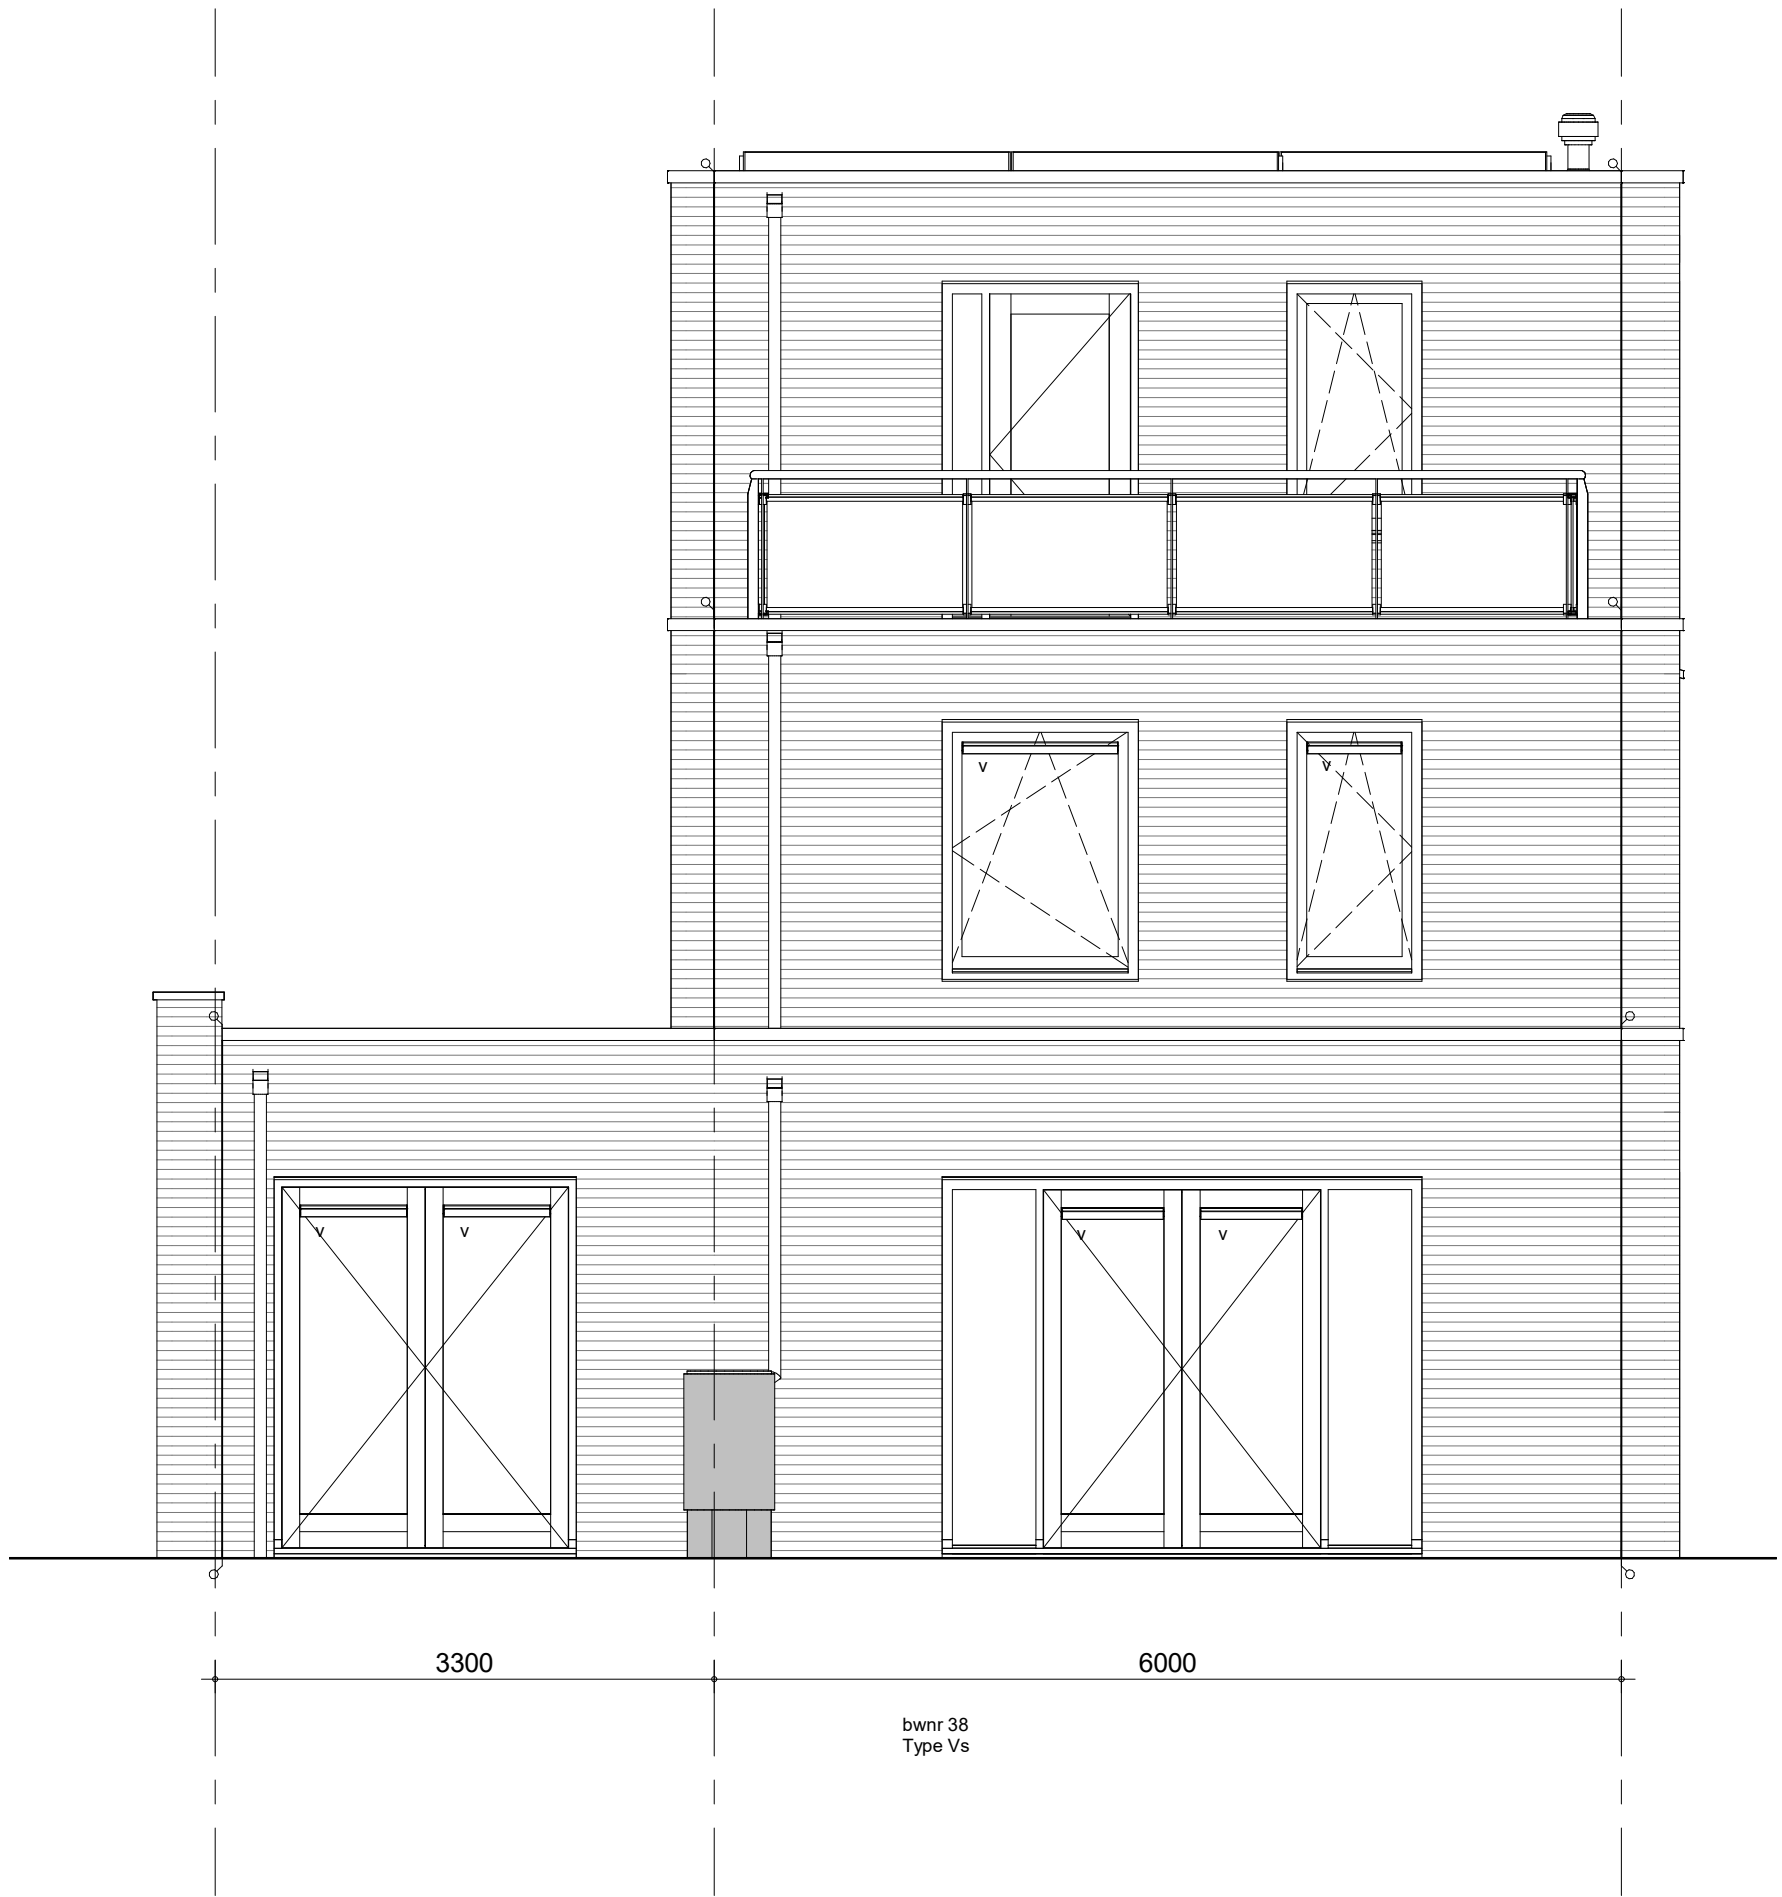


bouwnummer 38

Optie openslaande deuren met zijlichten  
 hoofdbeuk  
 Optie openslaande deuren zijbeuk



project  
**Waelse Weelde 's-Gravenzande**  
 omschrijving  
**Vs-Witte Zwaan  
 achtergevel  
 optie**

getekend <b>RVE</b>	schaal 1:50
status definitief	datum 02-05-2022
project nr <b>WN50071</b>	wijz.
tekening nr <b>V-Vs-06b</b>	

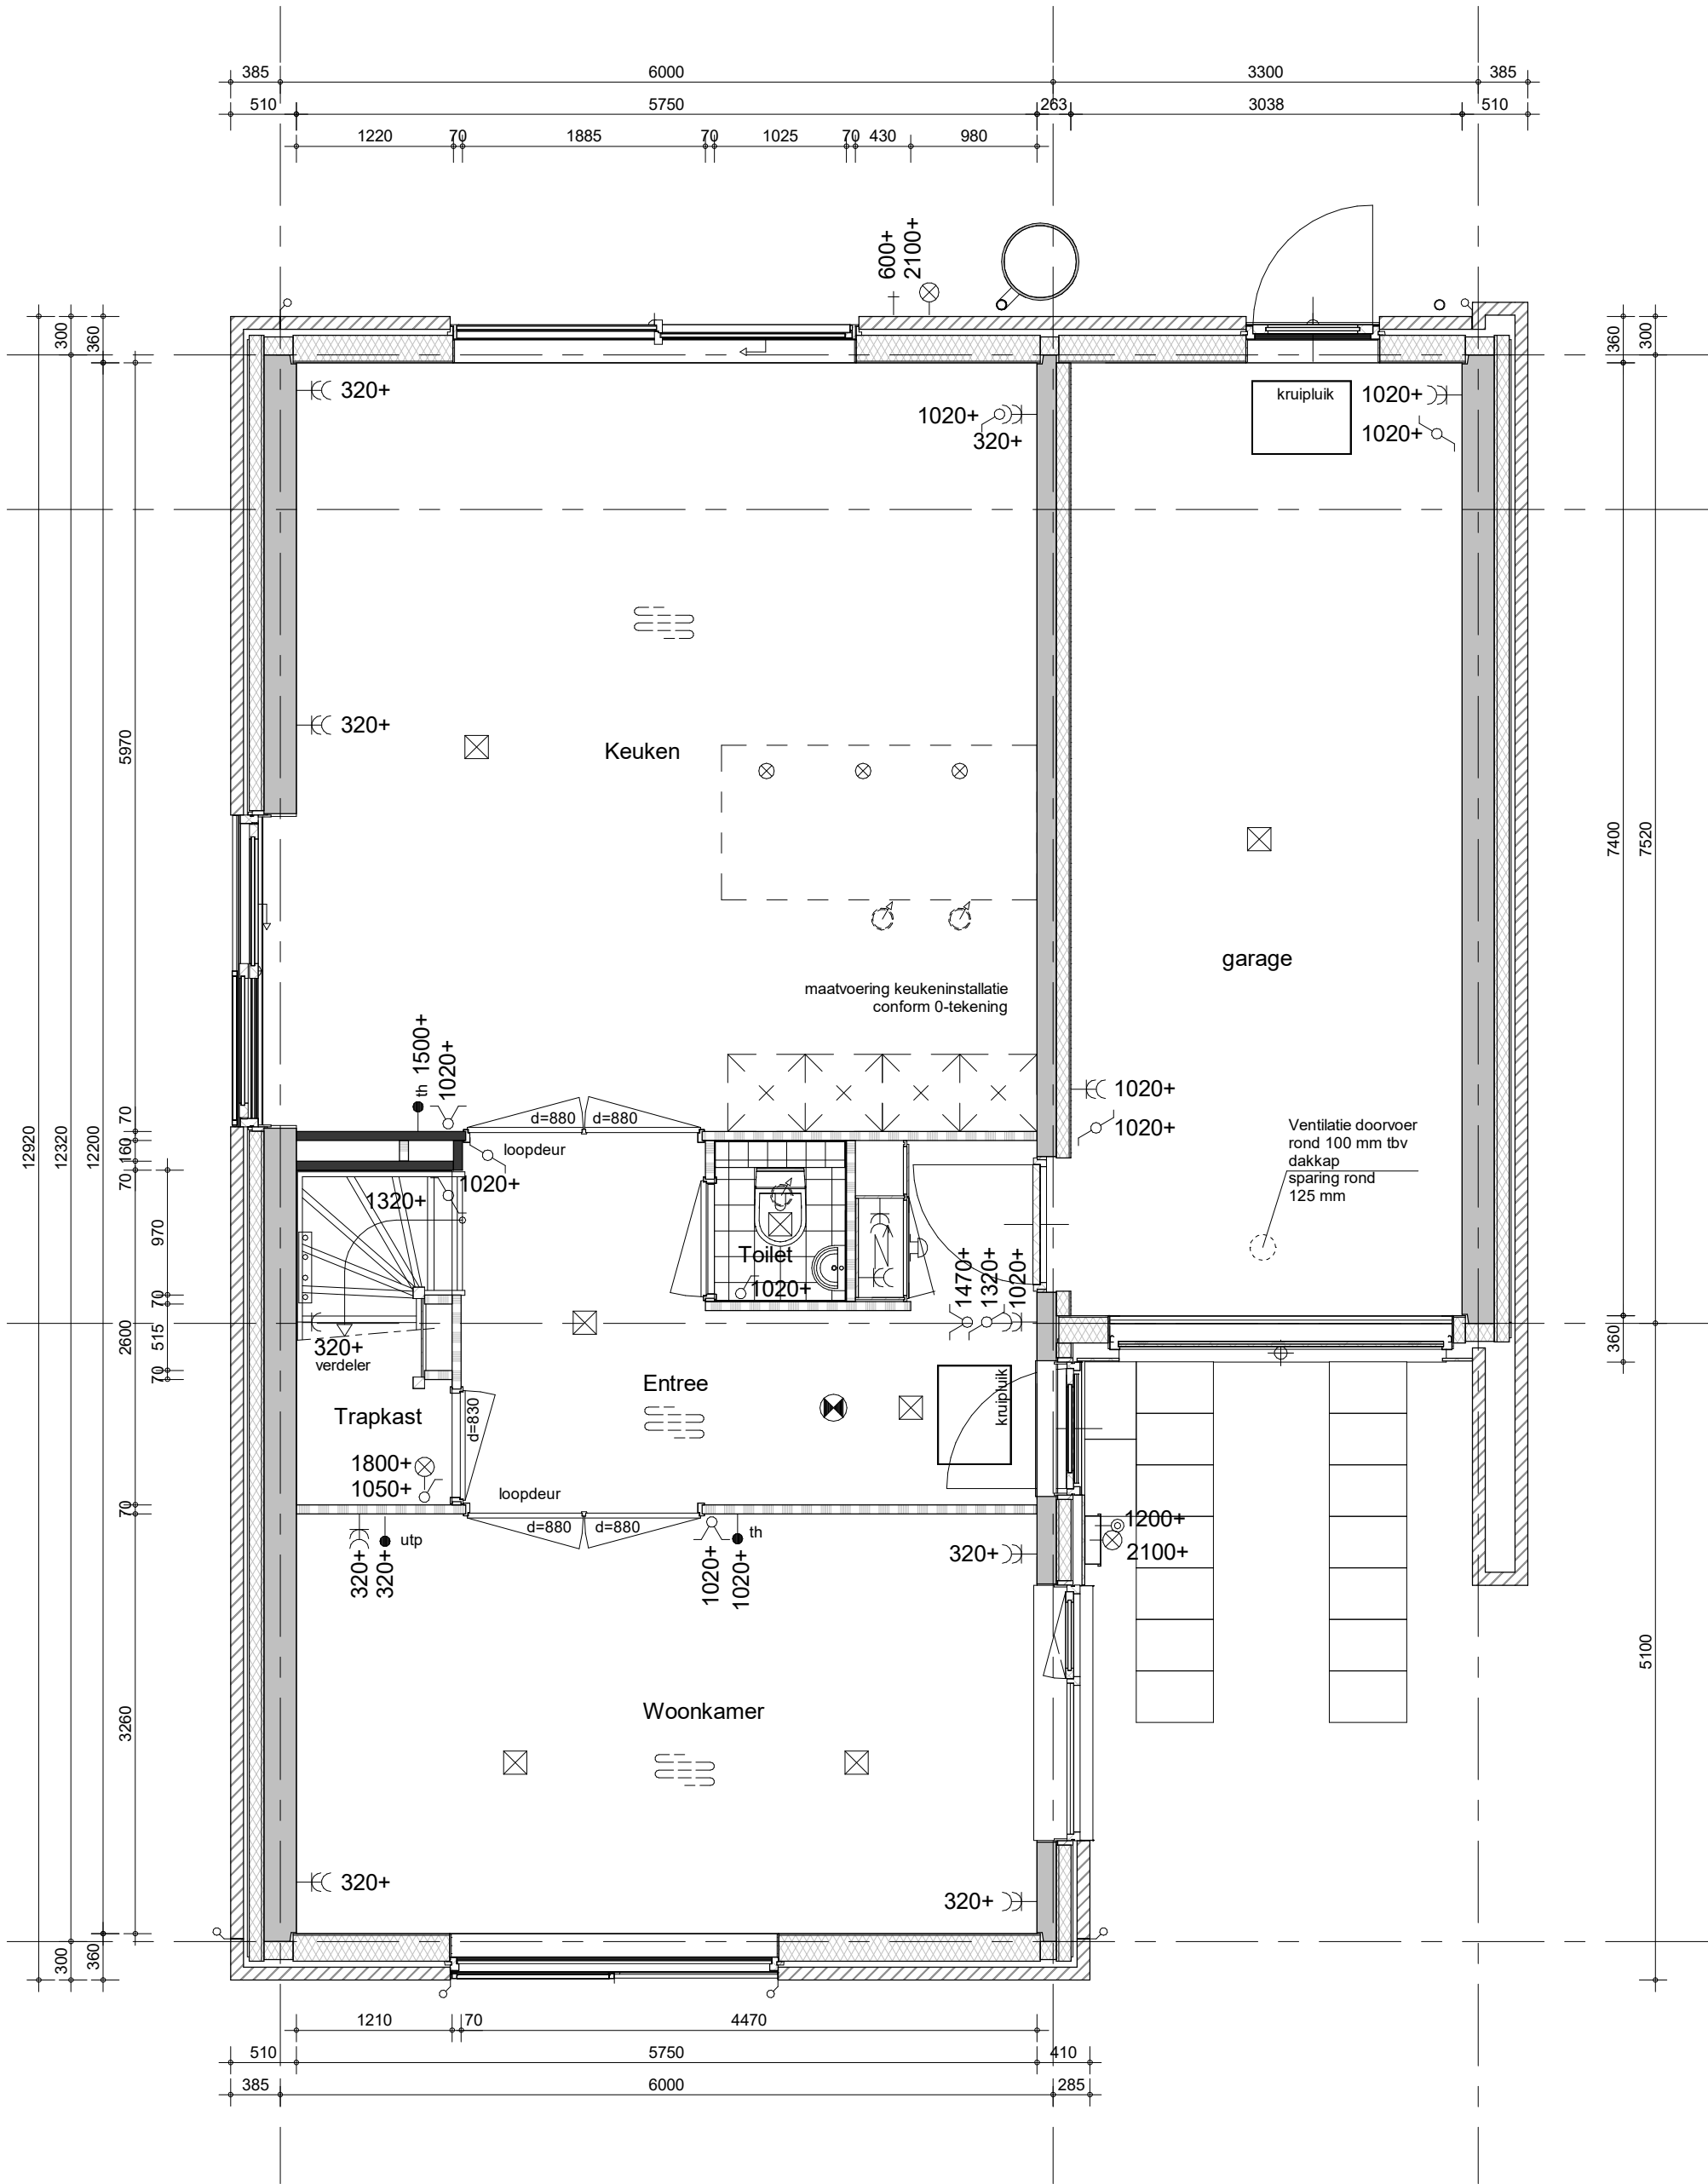

bouwnummer 38

Culinair V1a



project  
**Waelse Weelde 's-Gravenzande**

omschrijving  
**Vs-Witte Zwaan**  
 begane grond  
 leefwijze optie


getekend  
**RVE**  
 status  
 definitief

project nr  
**WN50071**  
 tekening nr  
**V-Vs-00c**

schaal  
 1:50  
 datum  
 02-05-2022

wijz.

formaat: A3s

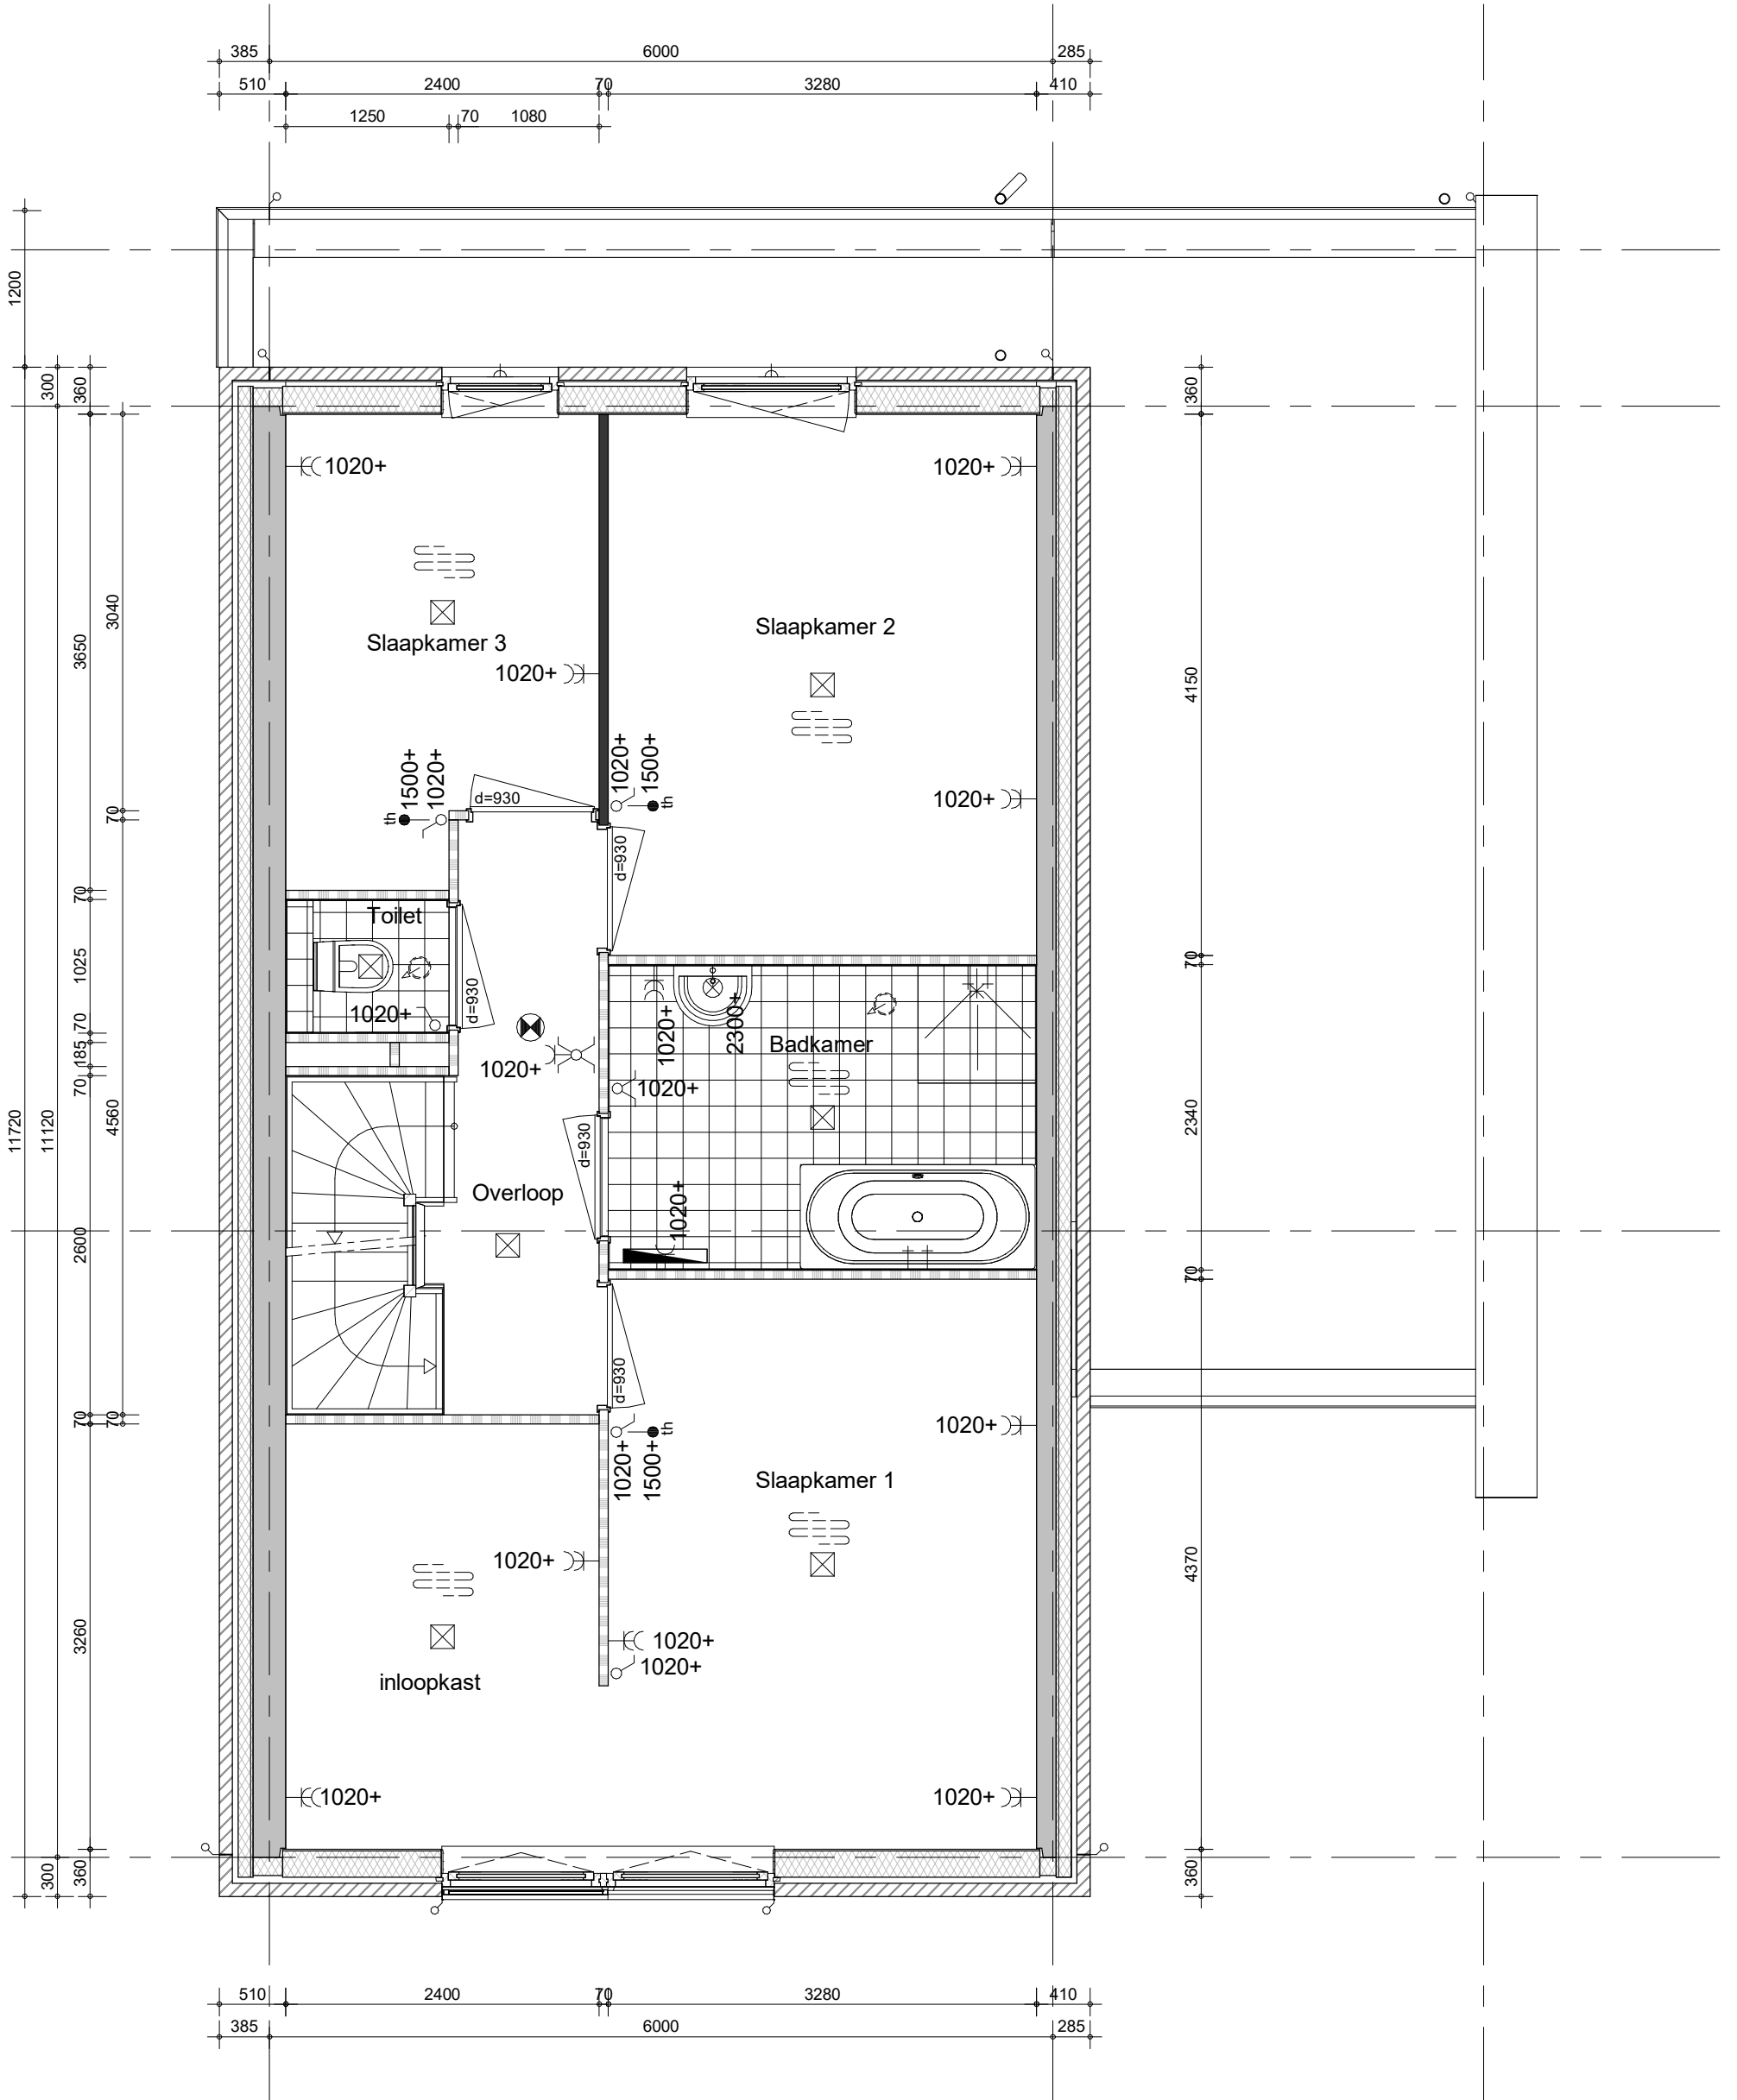

bouwnummer 38

Optie Hotelsuite V1



project  
**Waelse Weelde 's-Gravenzande**  
 omschrijving  
**Vs-Witte Zwaan**  
 1e verdieping  
 leefwijze optie

getekend <b>RVE</b>	schaal 1:50
status definitief	datum 02-05-2022
project nr <b>WN50071</b>	wijz.
tekening nr <b>V-Vs-01c</b>	

formaat: A3s