


optie dubbele openslaande deuren met zijlichten
 hoofdbeuk
 optie dubbele openslaande deuren met zijlichten
 zijbeuk
 optie kozijn zijgevel begane grond zijbeuk



project
Waelse Weelde 's Gravenzande
 omschrijving
E-KOLIBRIE
 begane grond
 opties

getekend
WWi
 status
 definitief
 project nr
WN50071
 tekening nr
V-E-351
 schaal
 1:50
 datum
 02-05-2022
 wijz.

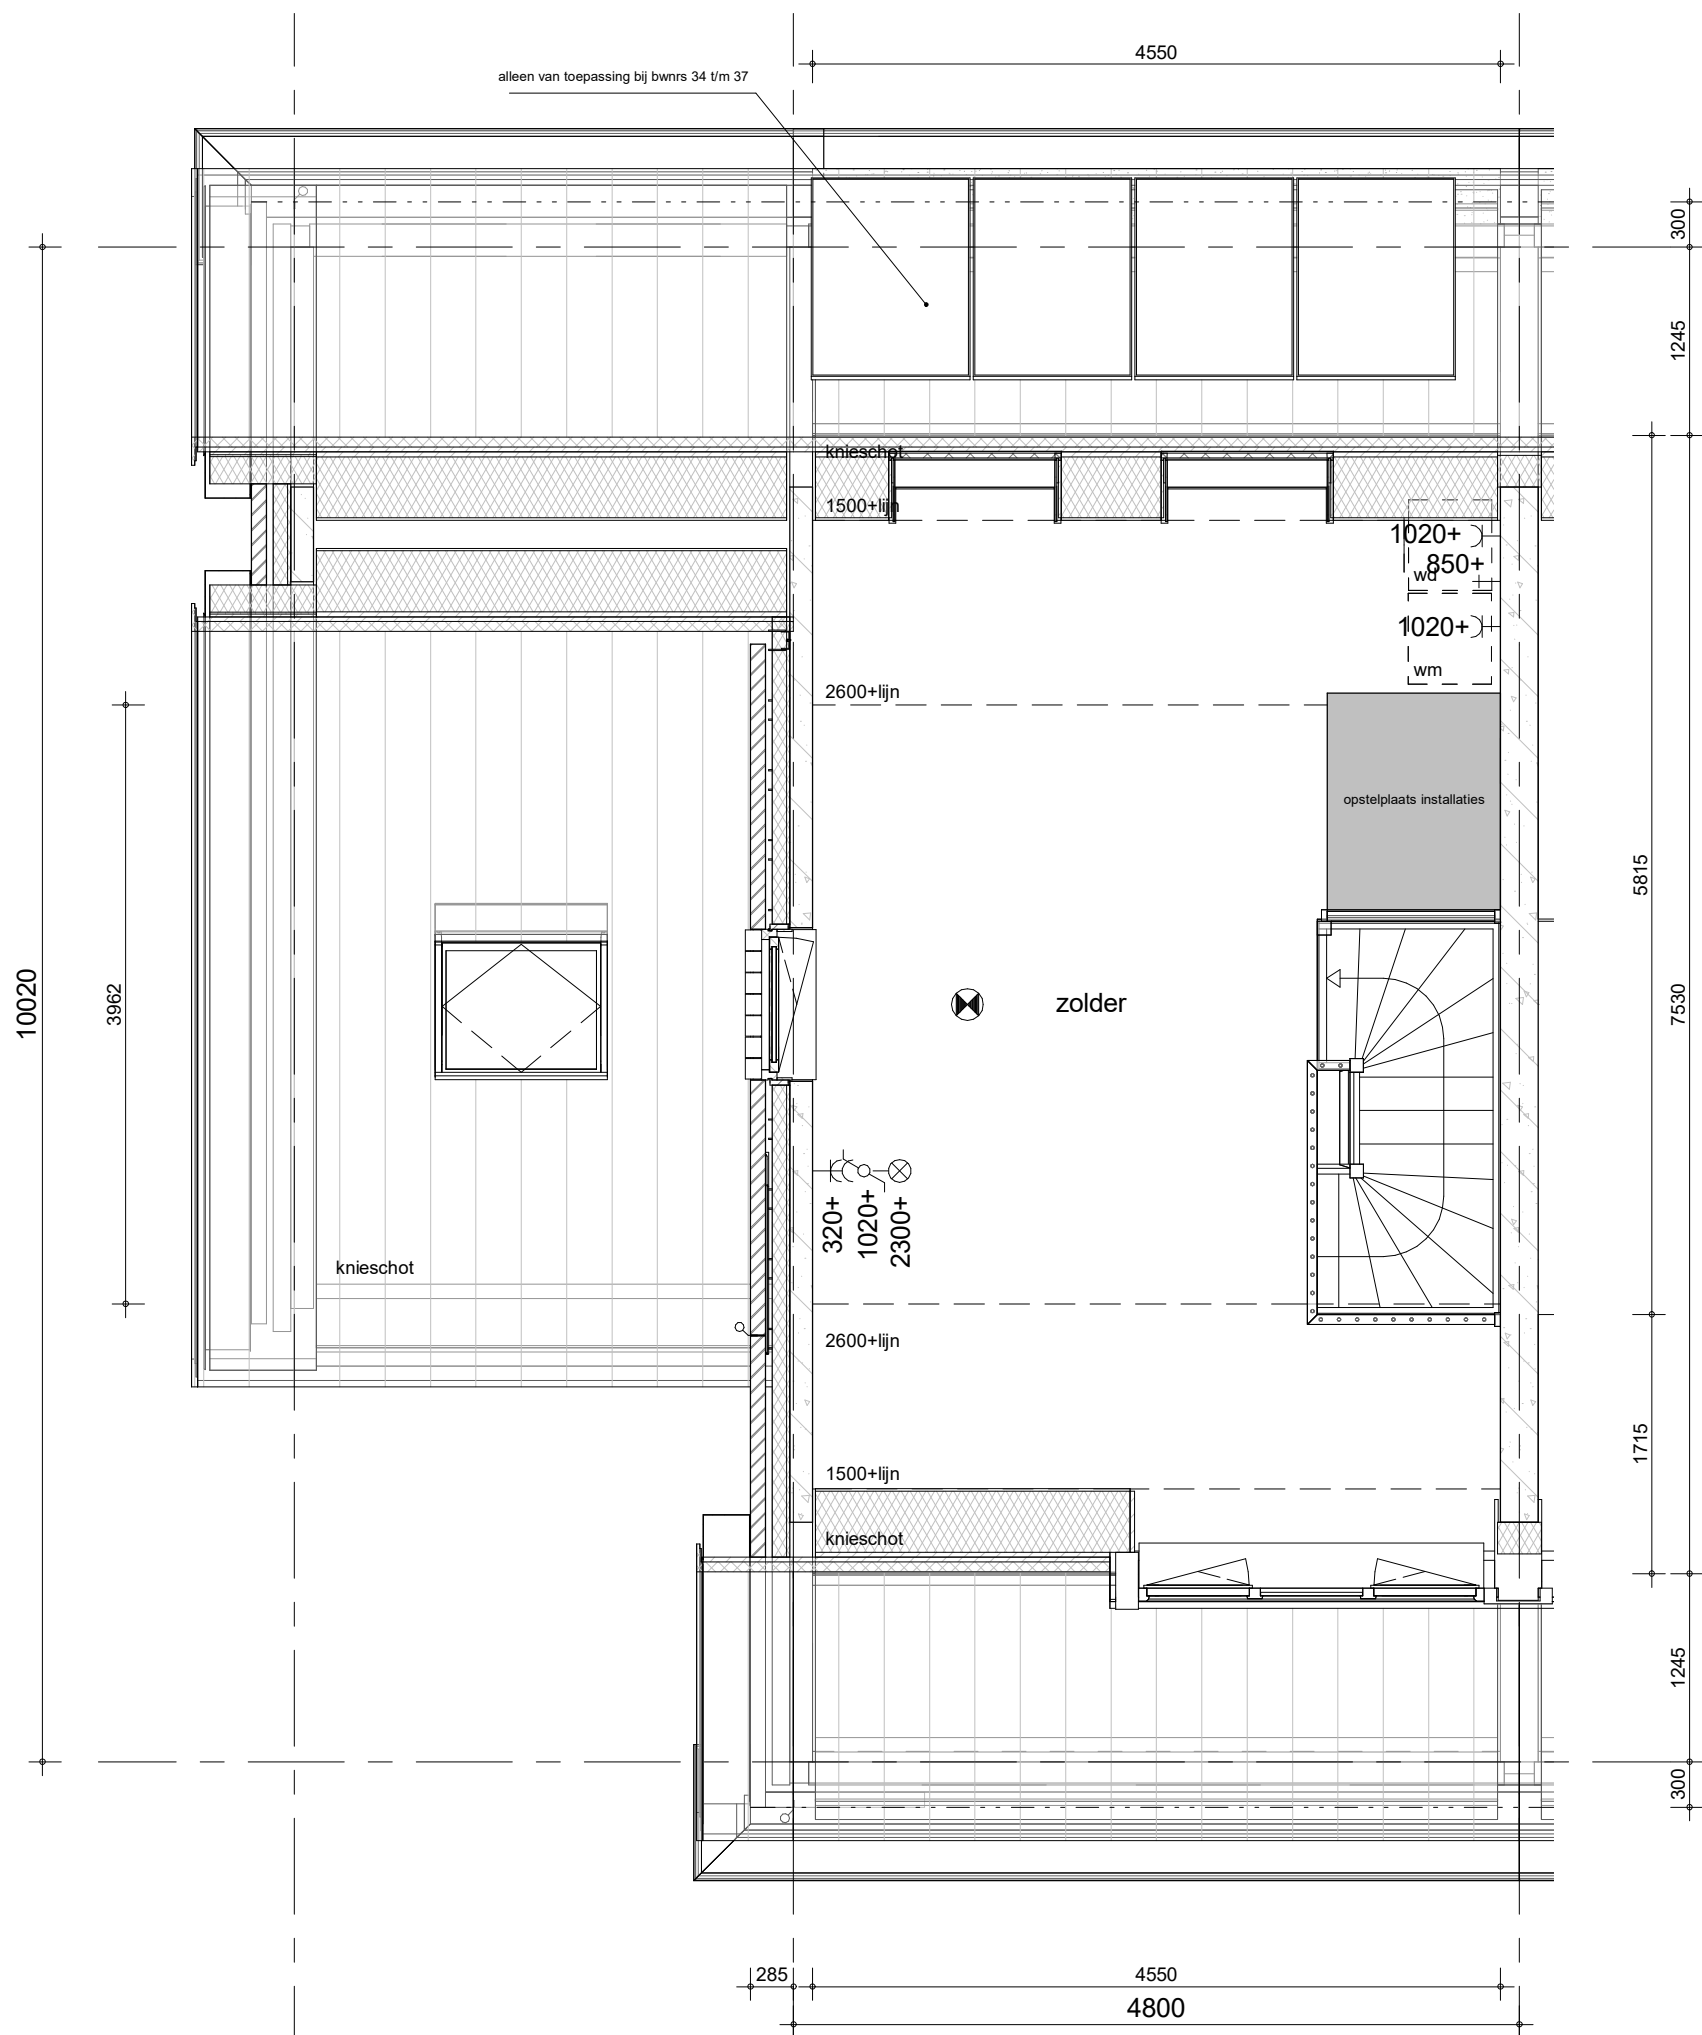


optie dakraam voorzijde zijbeuk
 optie dakramen achterzijde hoofdbeuk



project
Waelse Weelde 's Gravenzande
 omschrijving
E-KOLIBRIE
 zolder
 opties

getekend WWi	status definitief	schaal 1:50	datum 02-05-2022
project nr WN50071	tekening nr V-E-353	wijz.	

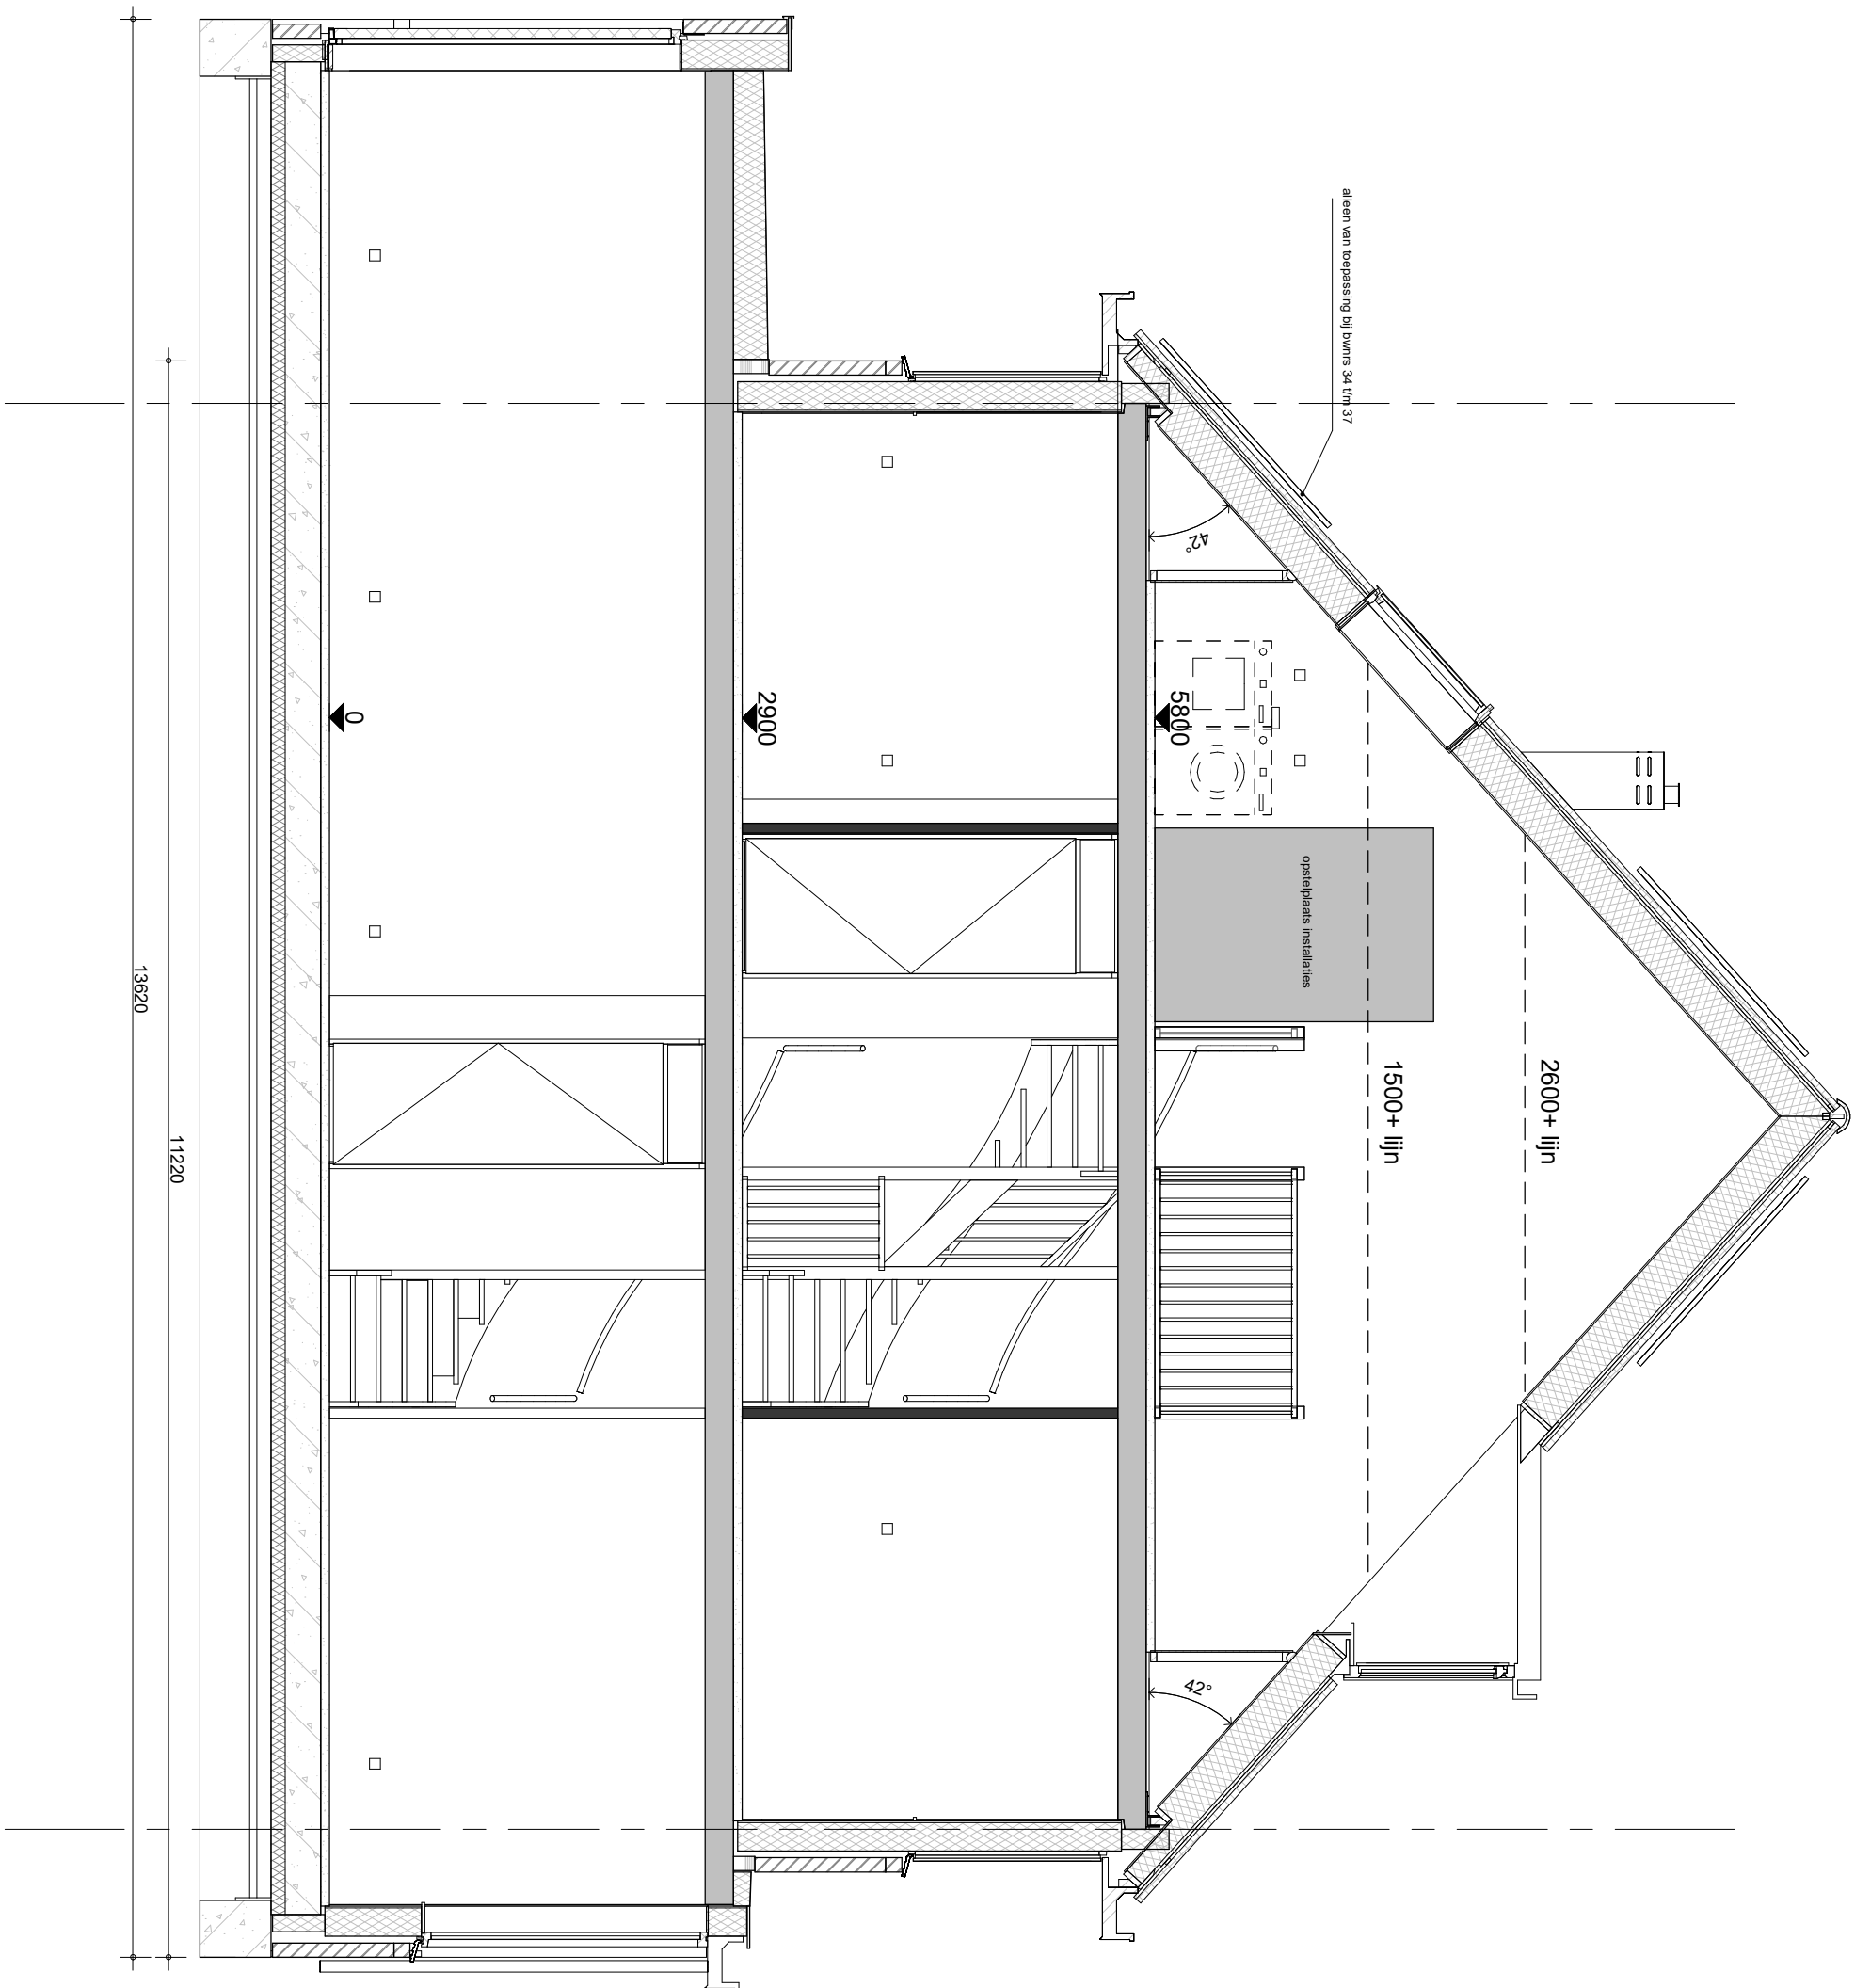

optie dakramen achterzijde
optie dubbele openslaande deuren



project
Waelse Weelde 's Gravenzande
omschrijving
E-KOLIBRIE
doorsnede
opties

getekend WWi	schaal 1:50
status definitief	datum 02-05-2022
project nr WN50071	wijz.
tekening nr V-E-354	



optie dakraam voorzijde zijbeuk



project
Waelse Weelde 's Gravenzande
 omschrijving
E-KOLIBRIE
 voorgevel
 opties

getekend	WWi	status	definitief	schaal	1:50	datum	02-05-2022
project nr	WN50071			tekening nr	V-E-355		
							wijz.




optie dubbele openslaande deuren met zijlichten
 hoofdbeuk
 optie dubbele openslaande deuren met zijlichten
 zijbeuk



project
Waelse Weelde 's Gravenzande
 omschrijving
**E-KOLIBRIE
 achtergevel
 opties**

getekend	WWi	schaal	1:50
status	definitief	datum	02-05-2022
project nr	WN50071		
tekening nr	V-E-356	wijz.	

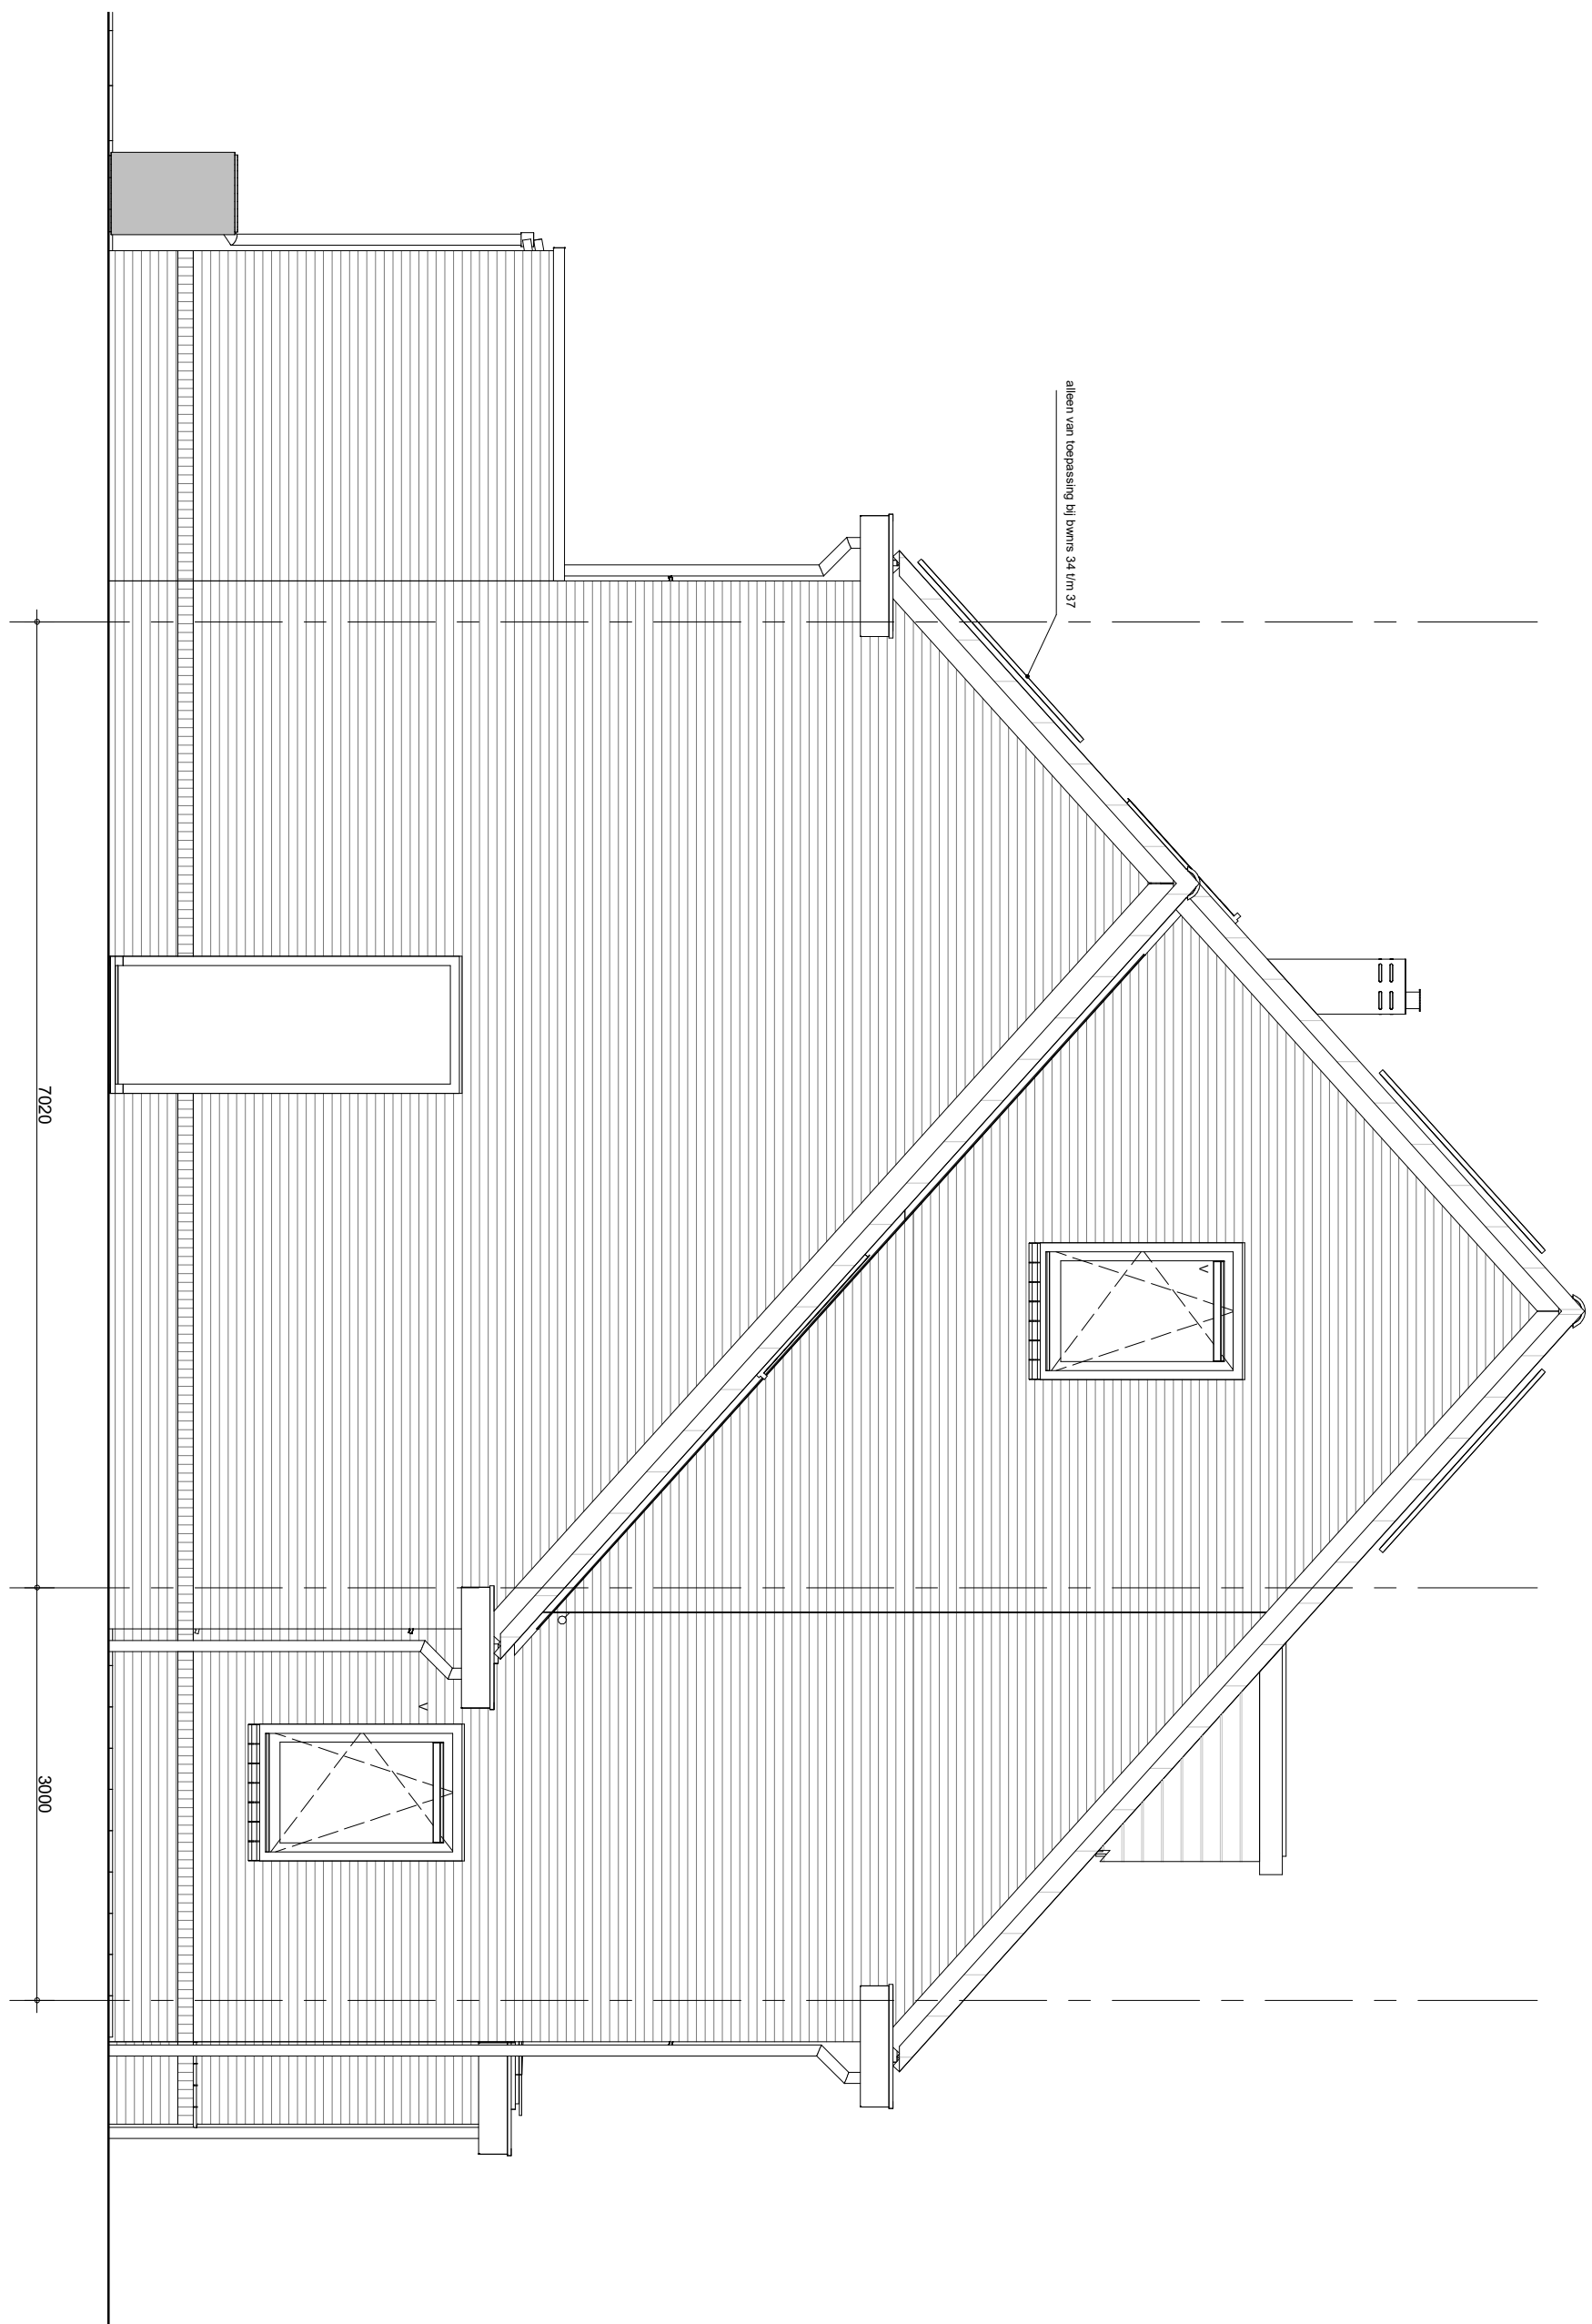


optie kozijn zijgevel



project
Waelse Weelde 's Gravenzande
 omschrijving
E-KOLIBRIE
 zijgevel
 opties

getekend WWi	schaal 1:50
status definitief	datum 02-05-2022
project nr WN50071	wijz.
tekening nr V-E-357	

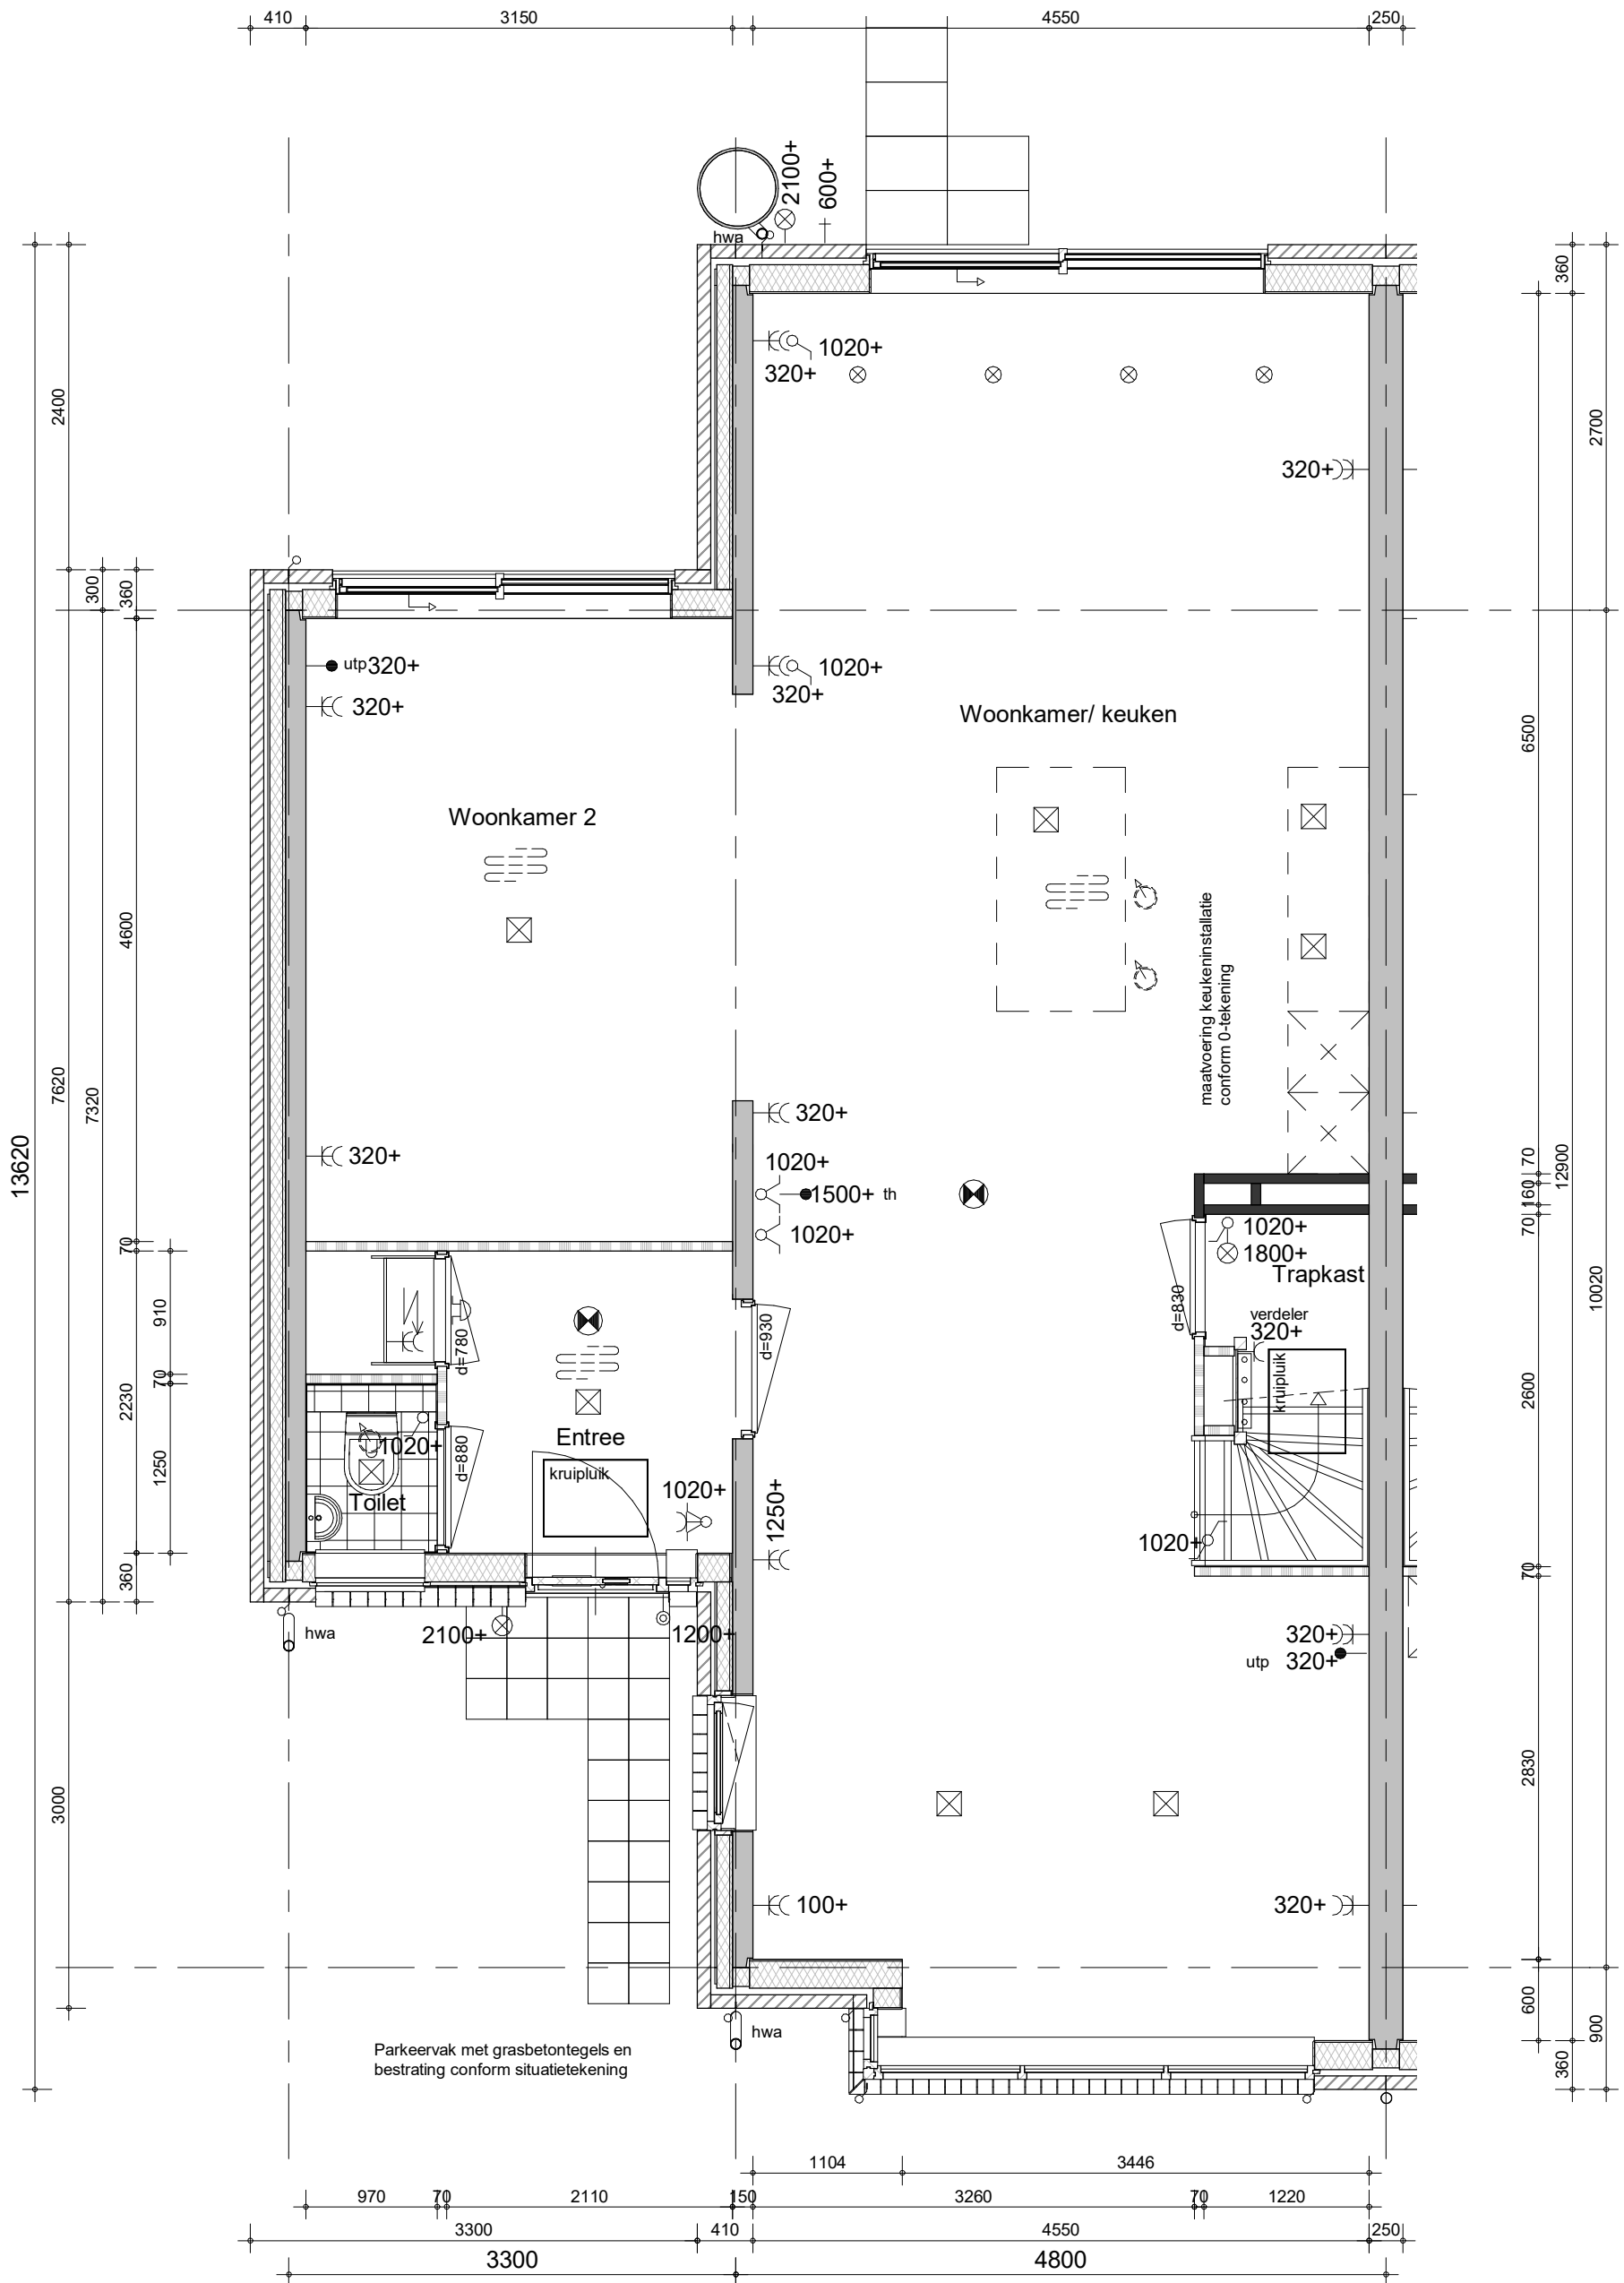

bouwnummer 1,3,5,7,9,11,14,16,
18,20,23,25,27,35,37 (als getekend)

bouwnummer 2,4,6,8,10,12,15,17,
19,21,24,26,28,34,36 (spiegelbeeld)

Culinair E2



project

Waelse Weelde 's Gravenzande

omschrijving

E-KOLIBRIE
begane grond
leefwijze optie

getekend

WWi

status

definitief

schaal

1:50

datum

02-05-2022


project nr

WN50071

tekening nr

V-E-451c

wijz.

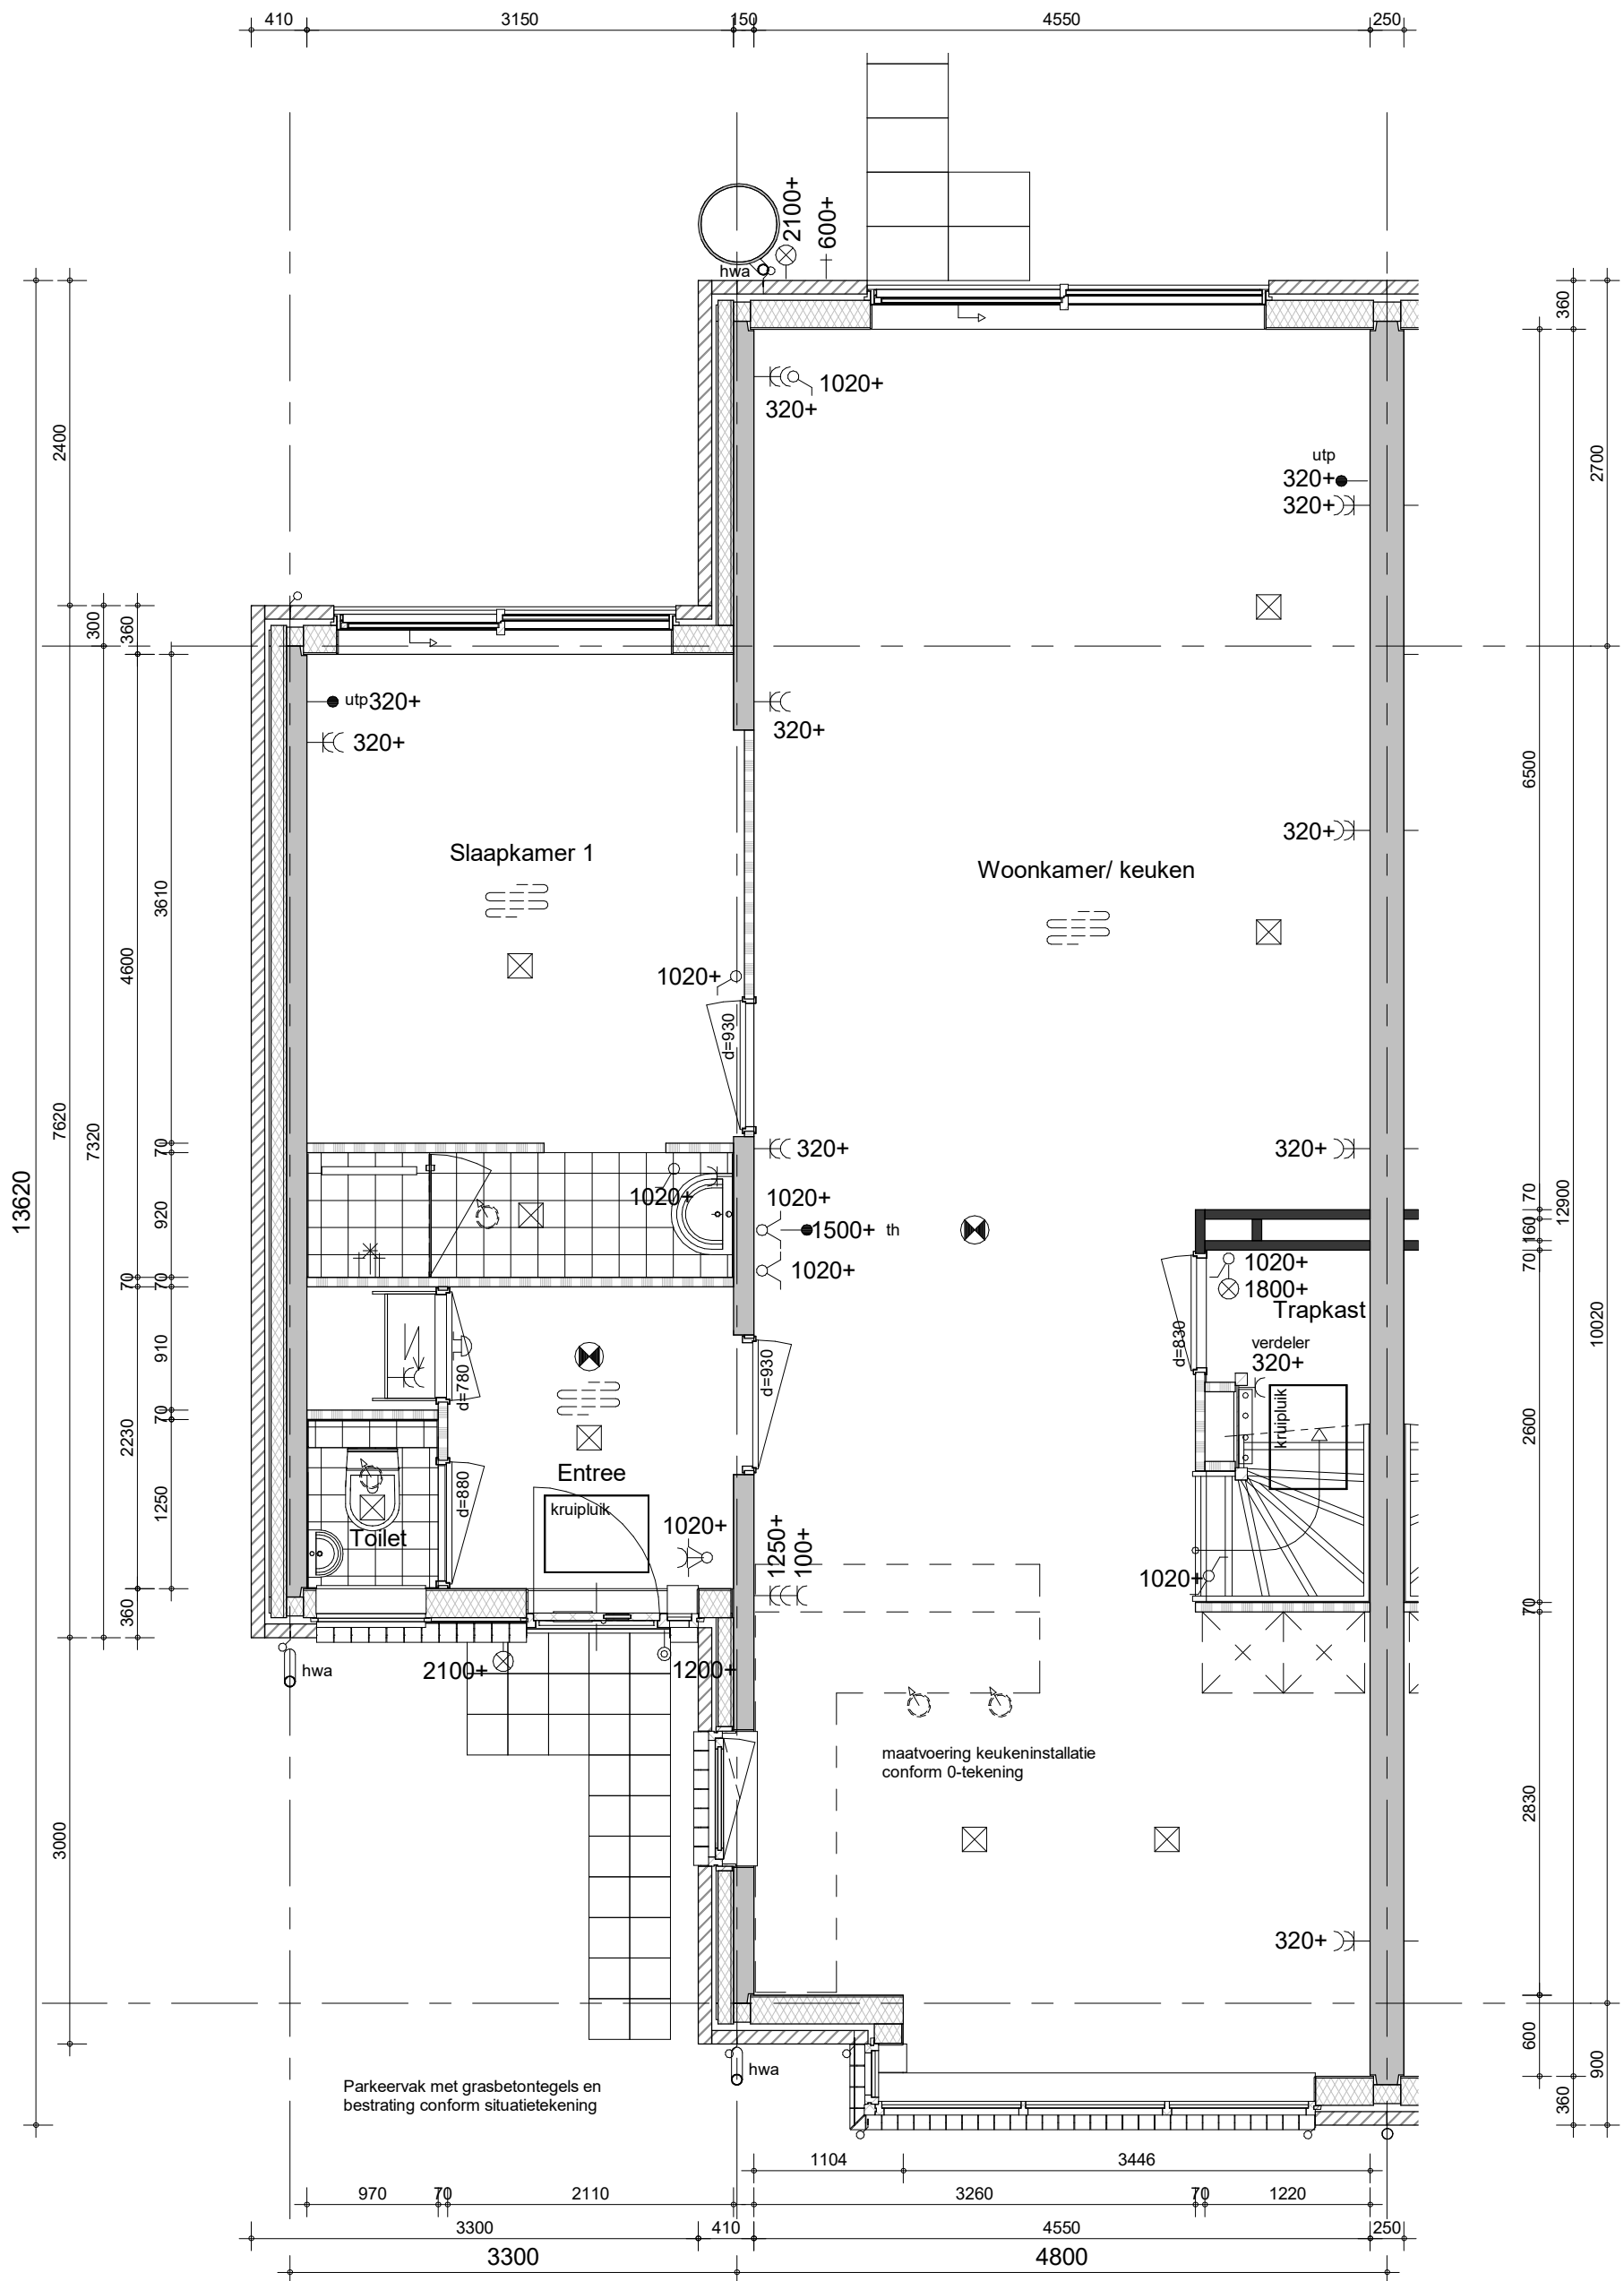

bouwnummer 1,3,5,7,9,11,14,16,
18,20,23,25,27,35,37 (als getekend)

bouwnummer 2,4,6,8,10,12,15,17,
19,21,24,26,28,34,36 (spiegelbeeld)

Samenzijn E3



project

Waelse Weelde 's Gravenzande

omschrijving

E-KOLIBRIE
begane grond
leefwijze optie

getekend

WWi

status

definitief

schaal

1:50

datum

02-05-2022


project nr

WN50071

tekening nr

V-E-451d

wijz.

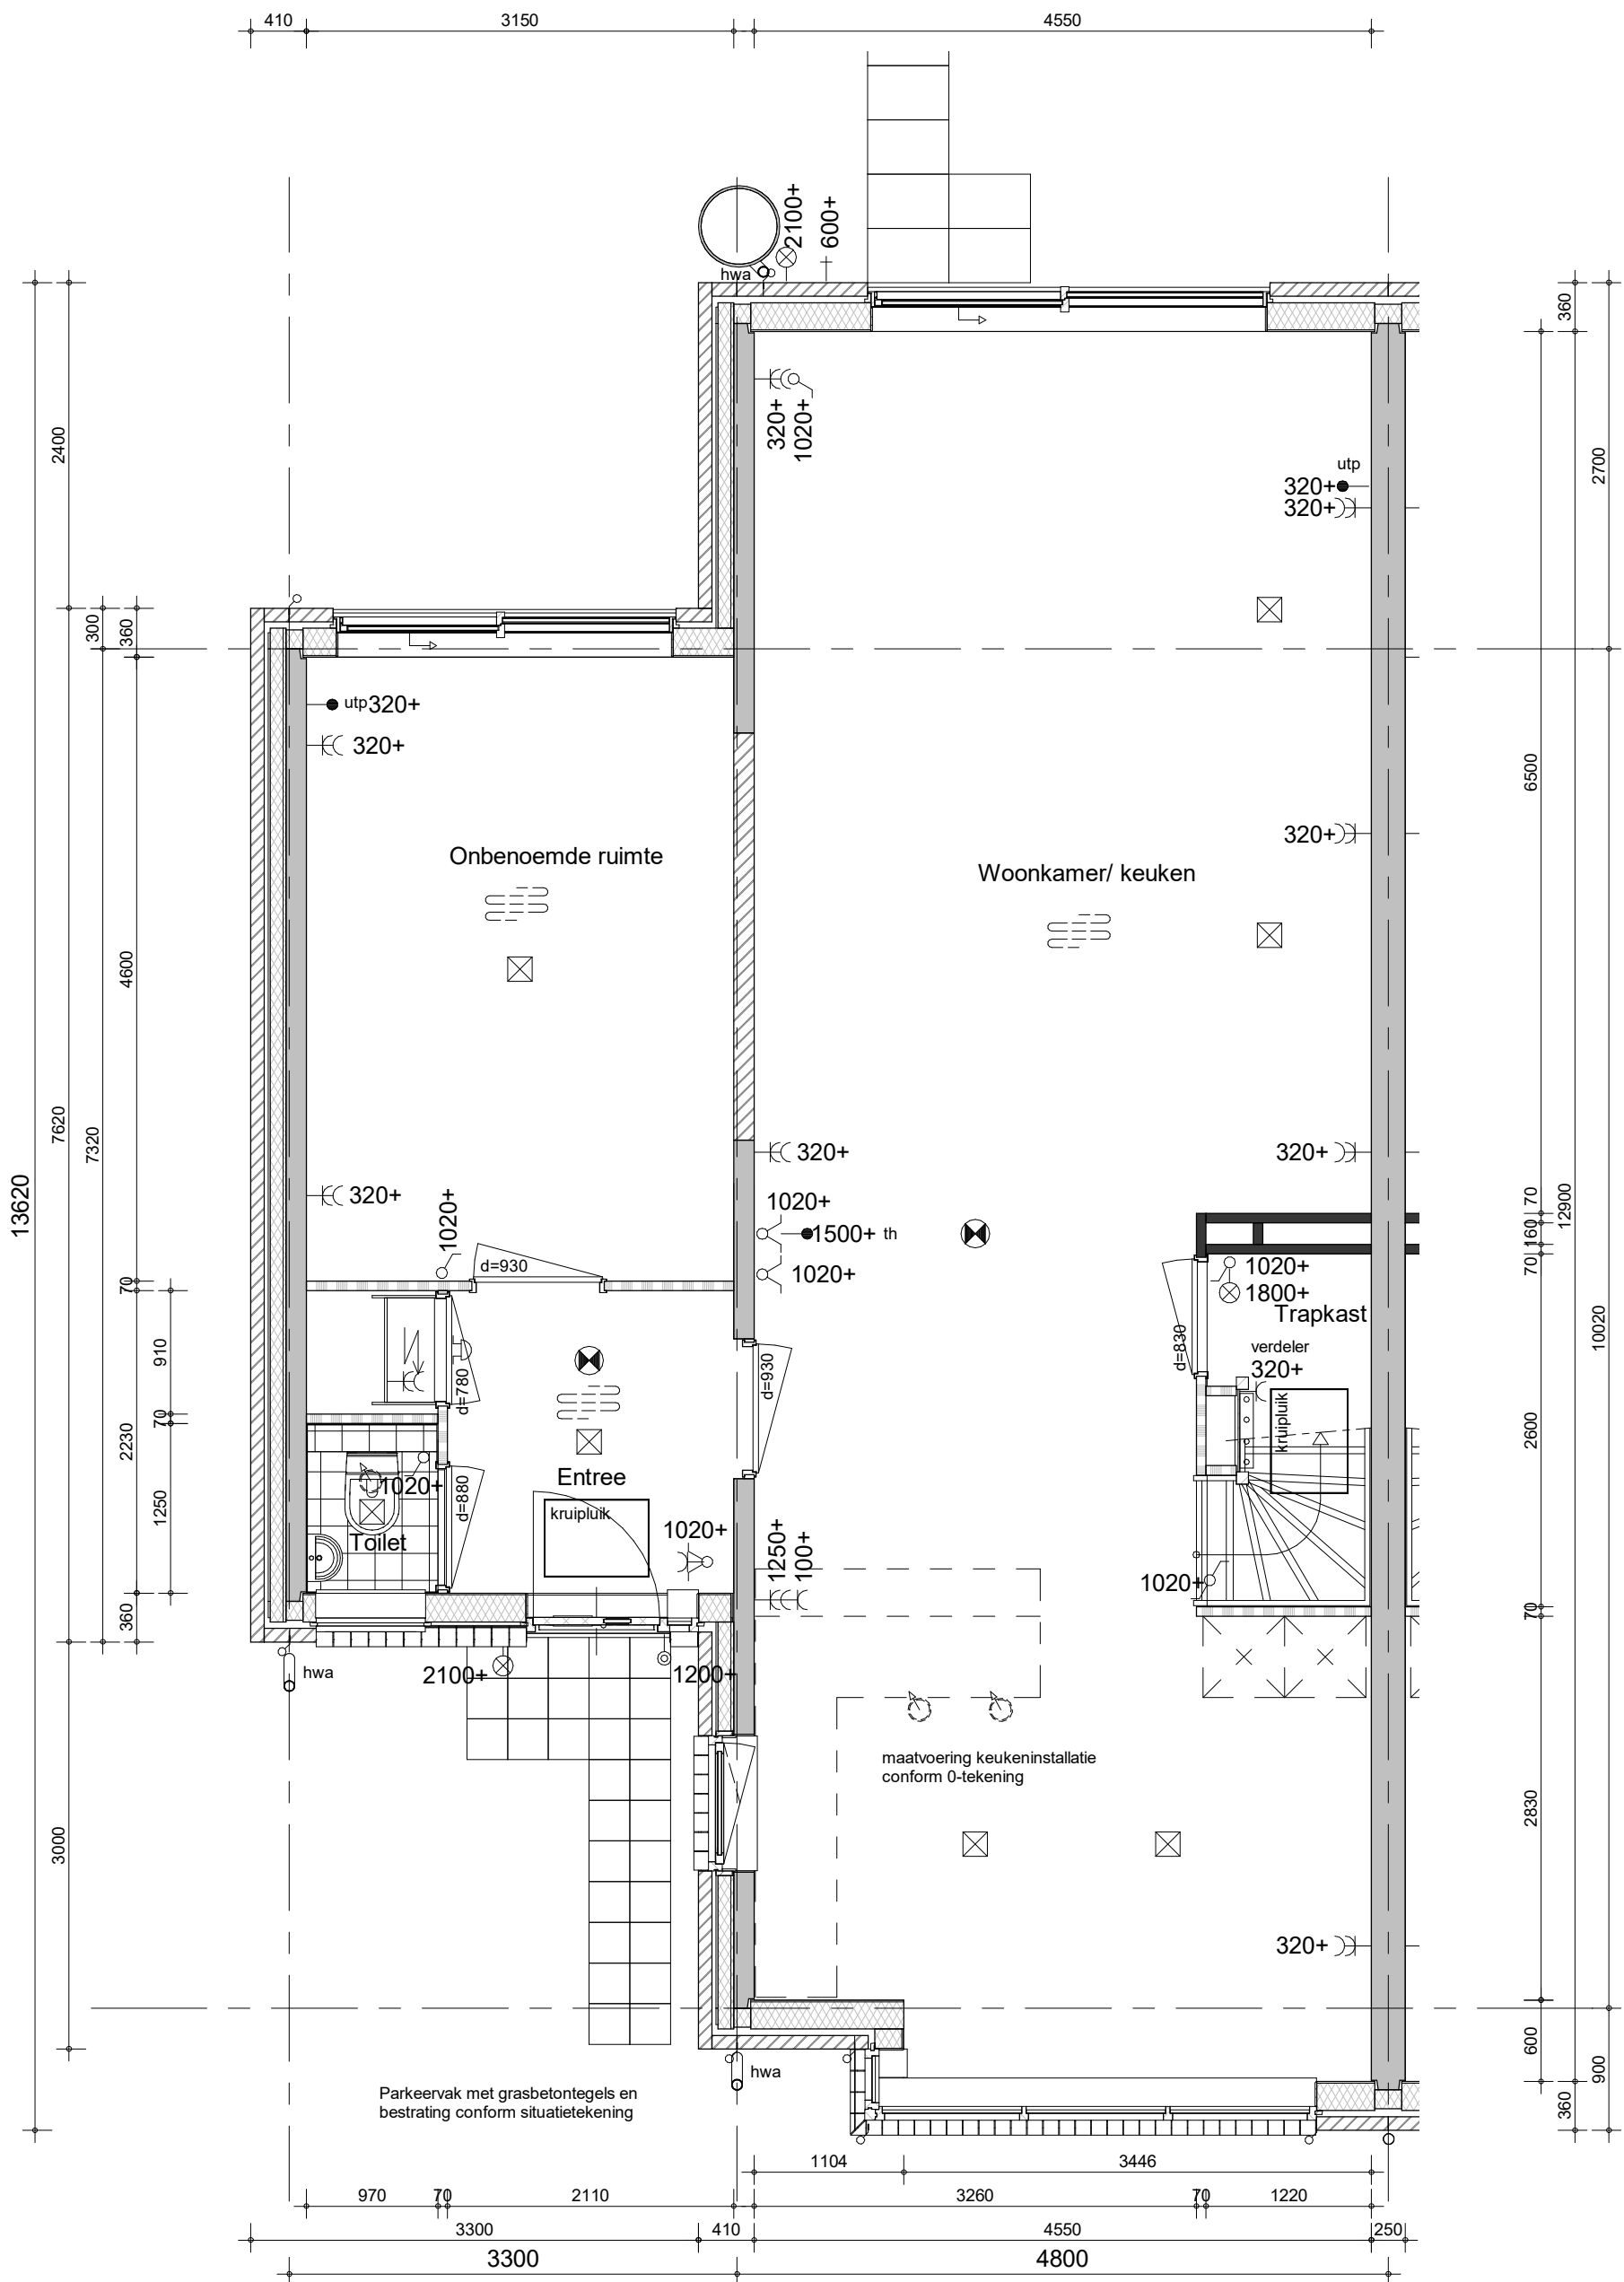

bouwnummer 1,3,5,7,9,11,14,16,
18,20,23,25,27,35,37 (als getekend)

bouwnummer 2,4,6,8,10,12,15,17,
19,21,24,26,28,34,36 (spiegelbeeld)

Samenzijn E4



project

Waelse Weelde 's Gravenzande

omschrijving

E-KOLIBRIE
begane grond
leefwijze optie

getekend
WWi
status
definitief

schaal
1:50
datum
02-05-2022


project nr

WN50071

tekening nr

V-E-451e

wijz.

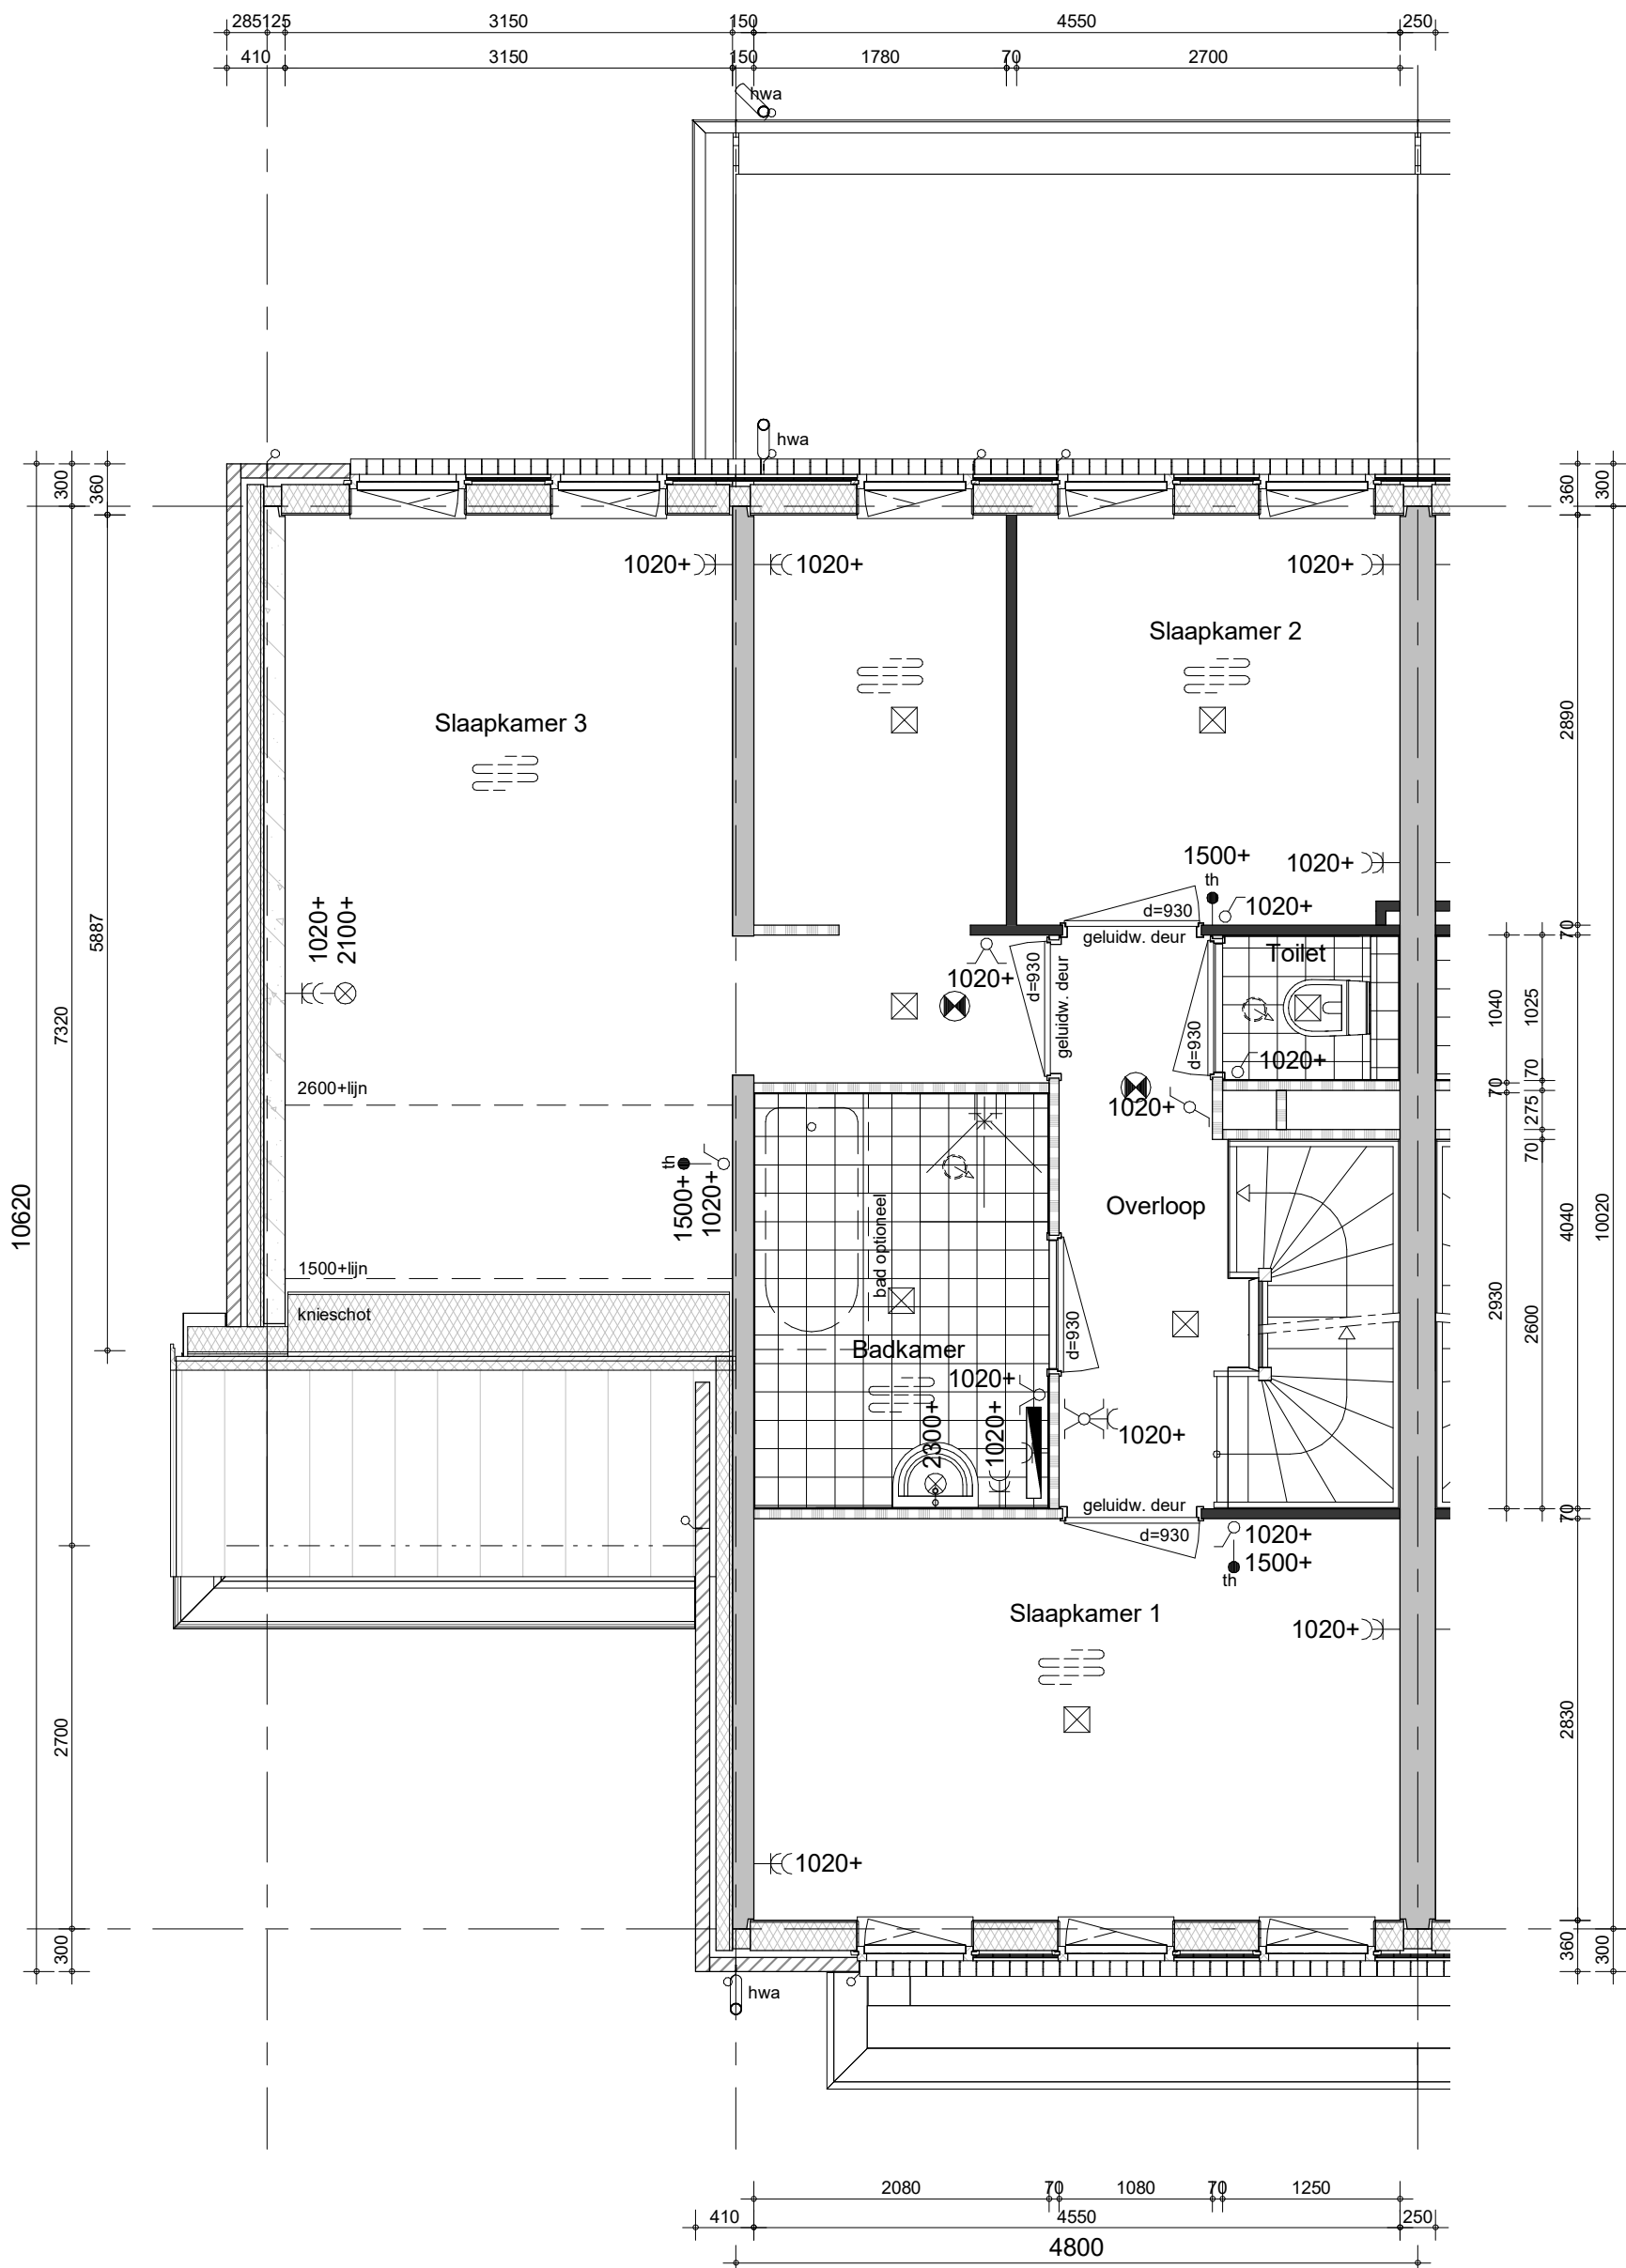

bouwnummer 1,3,5,7,9,11,14,16,
18,20,23,25,27,35,37 (als getekend)

bouwnummer 2,4,6,8,10,12,15,17,
19,21,24,26,28,34,36 (spiegelbeeld)

Hotelsuite E1



project
Waelse Weelde 's Gravenzande


omschrijving
E-KOLIBRIE
verdieping
leefwijze optie

getekend
WWi
status
definitief

schaal
1:50
datum
02-05-2022

project nr
WN50071
tekening nr
V-E-452b

wijz.

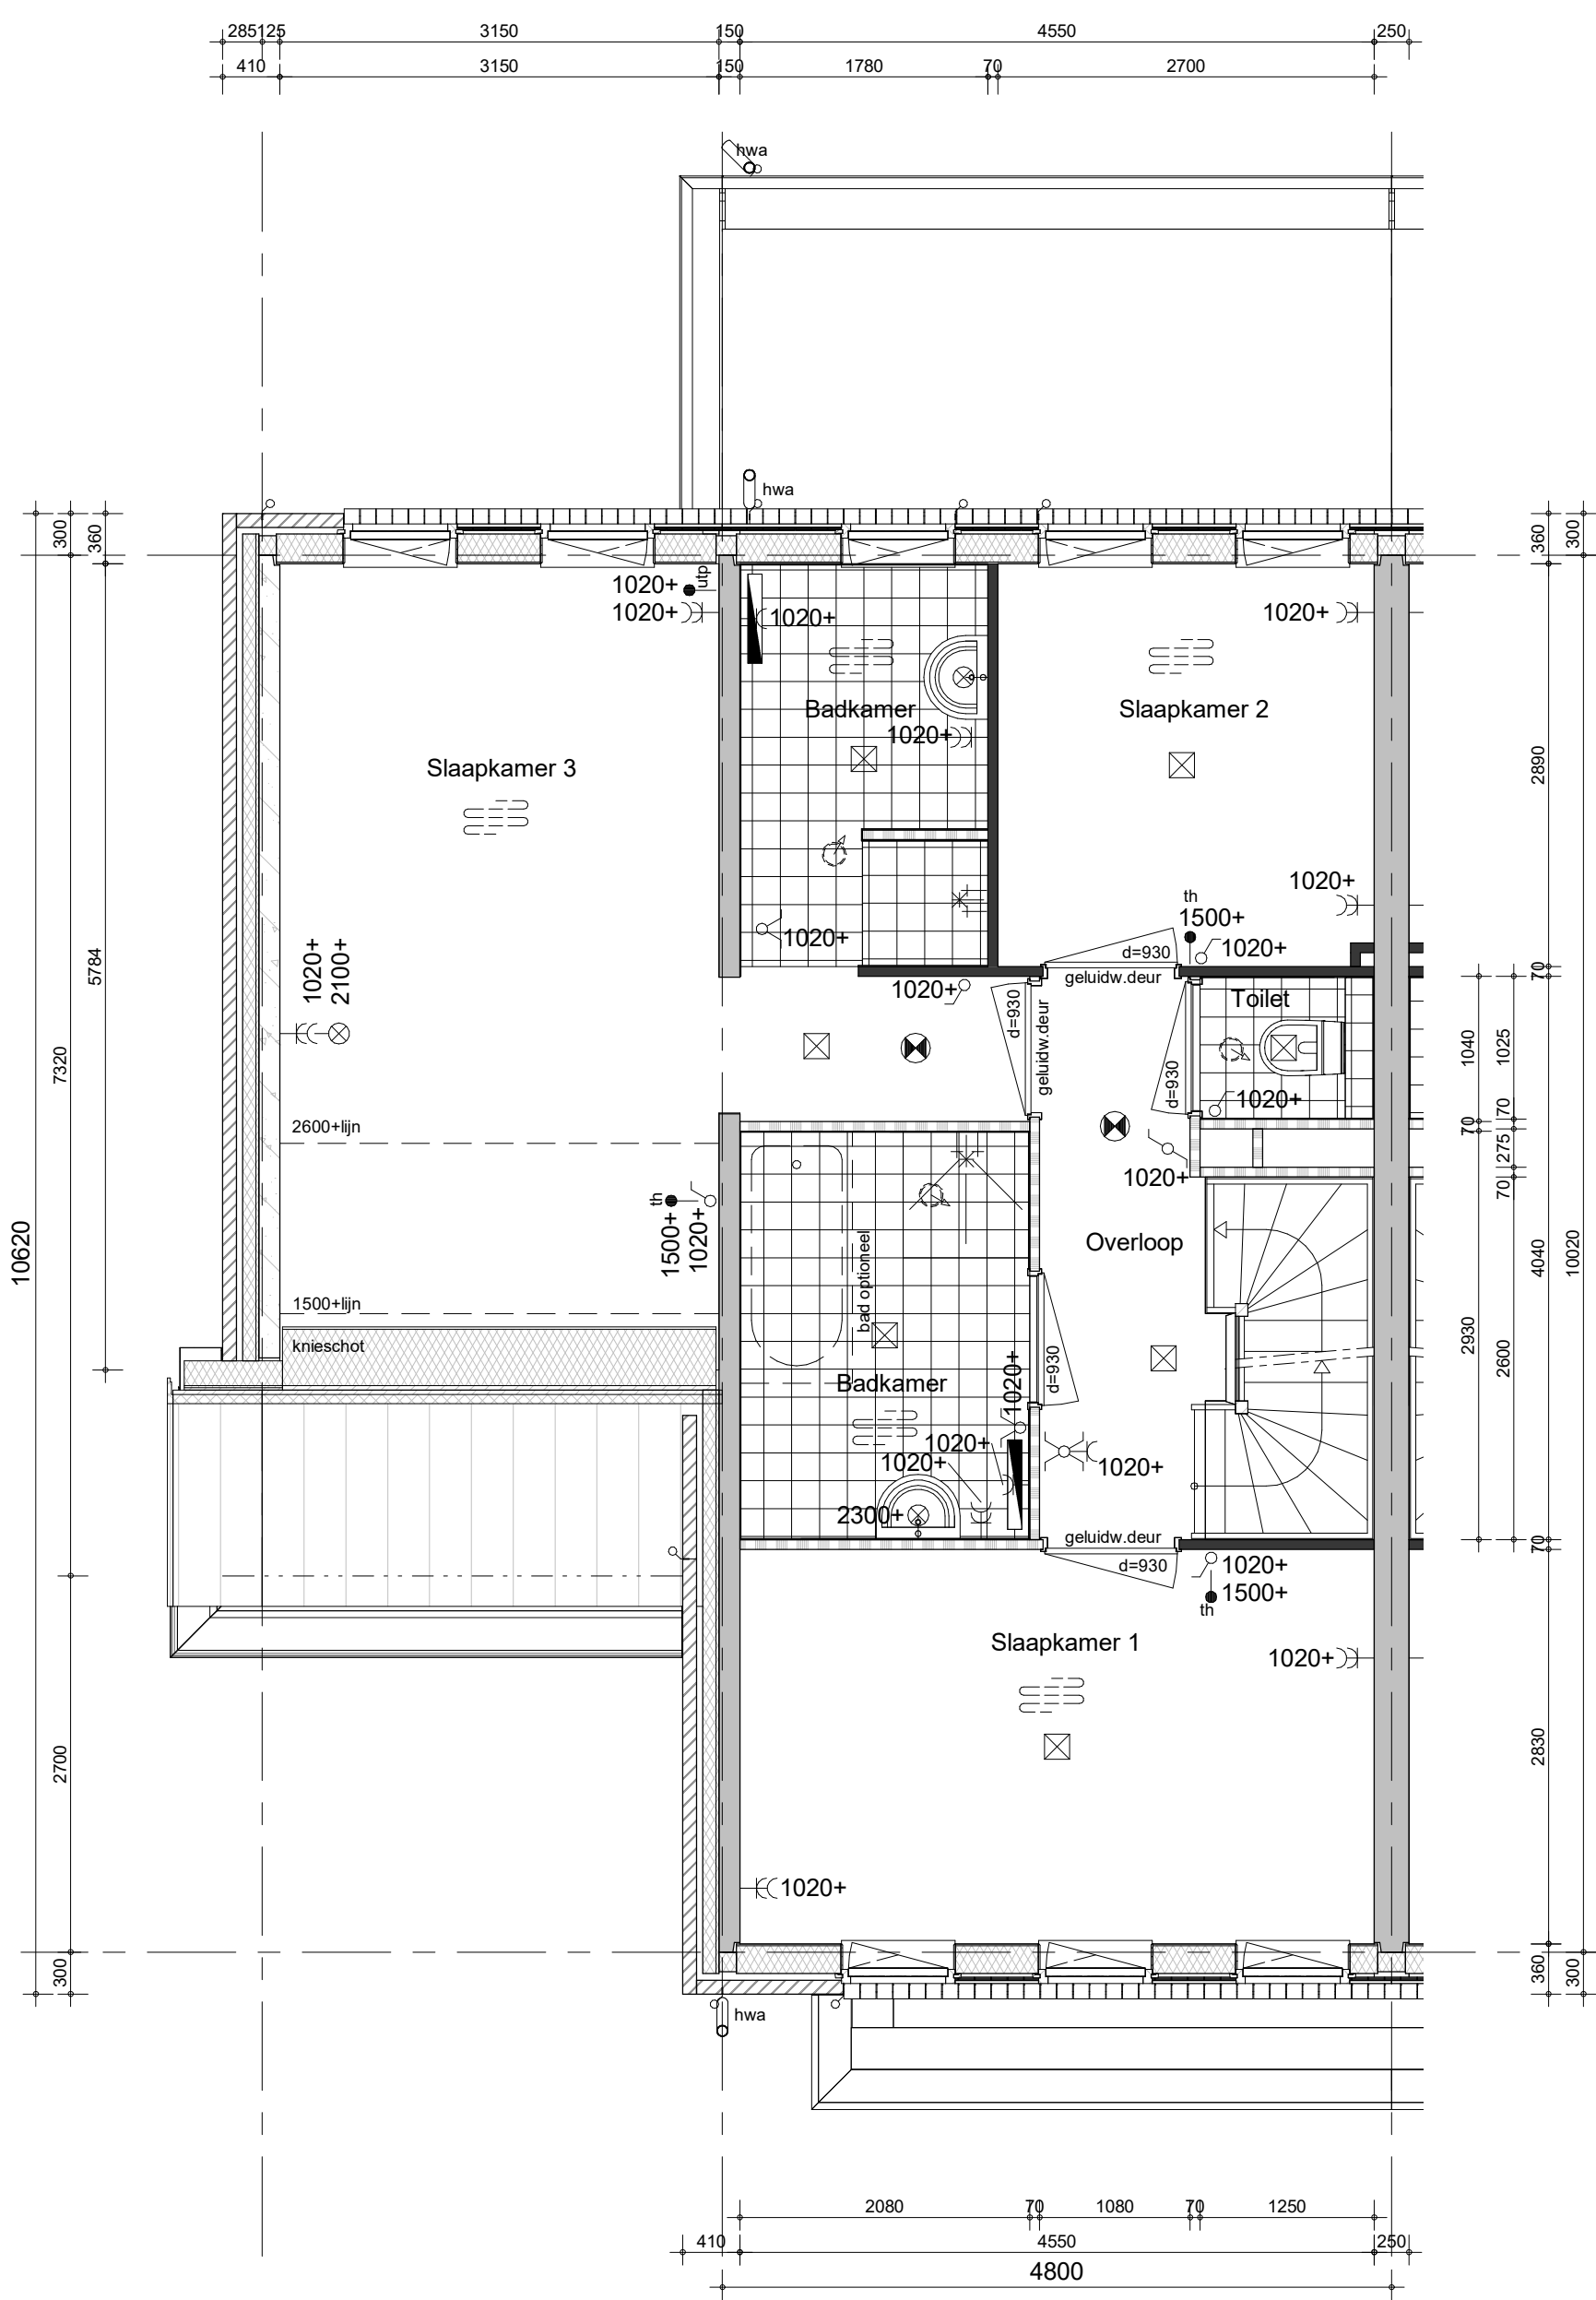

bouwnummer 1,3,5,7,9,11,14,16,
18,20,23,25,27,35,37 (als getekend)

bouwnummer 2,4,6,8,10,12,15,17,
19,21,24,26,28,34,36 (spiegelbeeld)

Hotelsuite E2



project

Waelse Weelde 's Gravenzande

omschrijving

E-KOLIBRIE
verdieping
leefwijze optie

getekend

WWi

status

definitief

schaal

1:50

datum

02-05-2022


project nr

WN50071

tekening nr

V-E-452c

wijz.

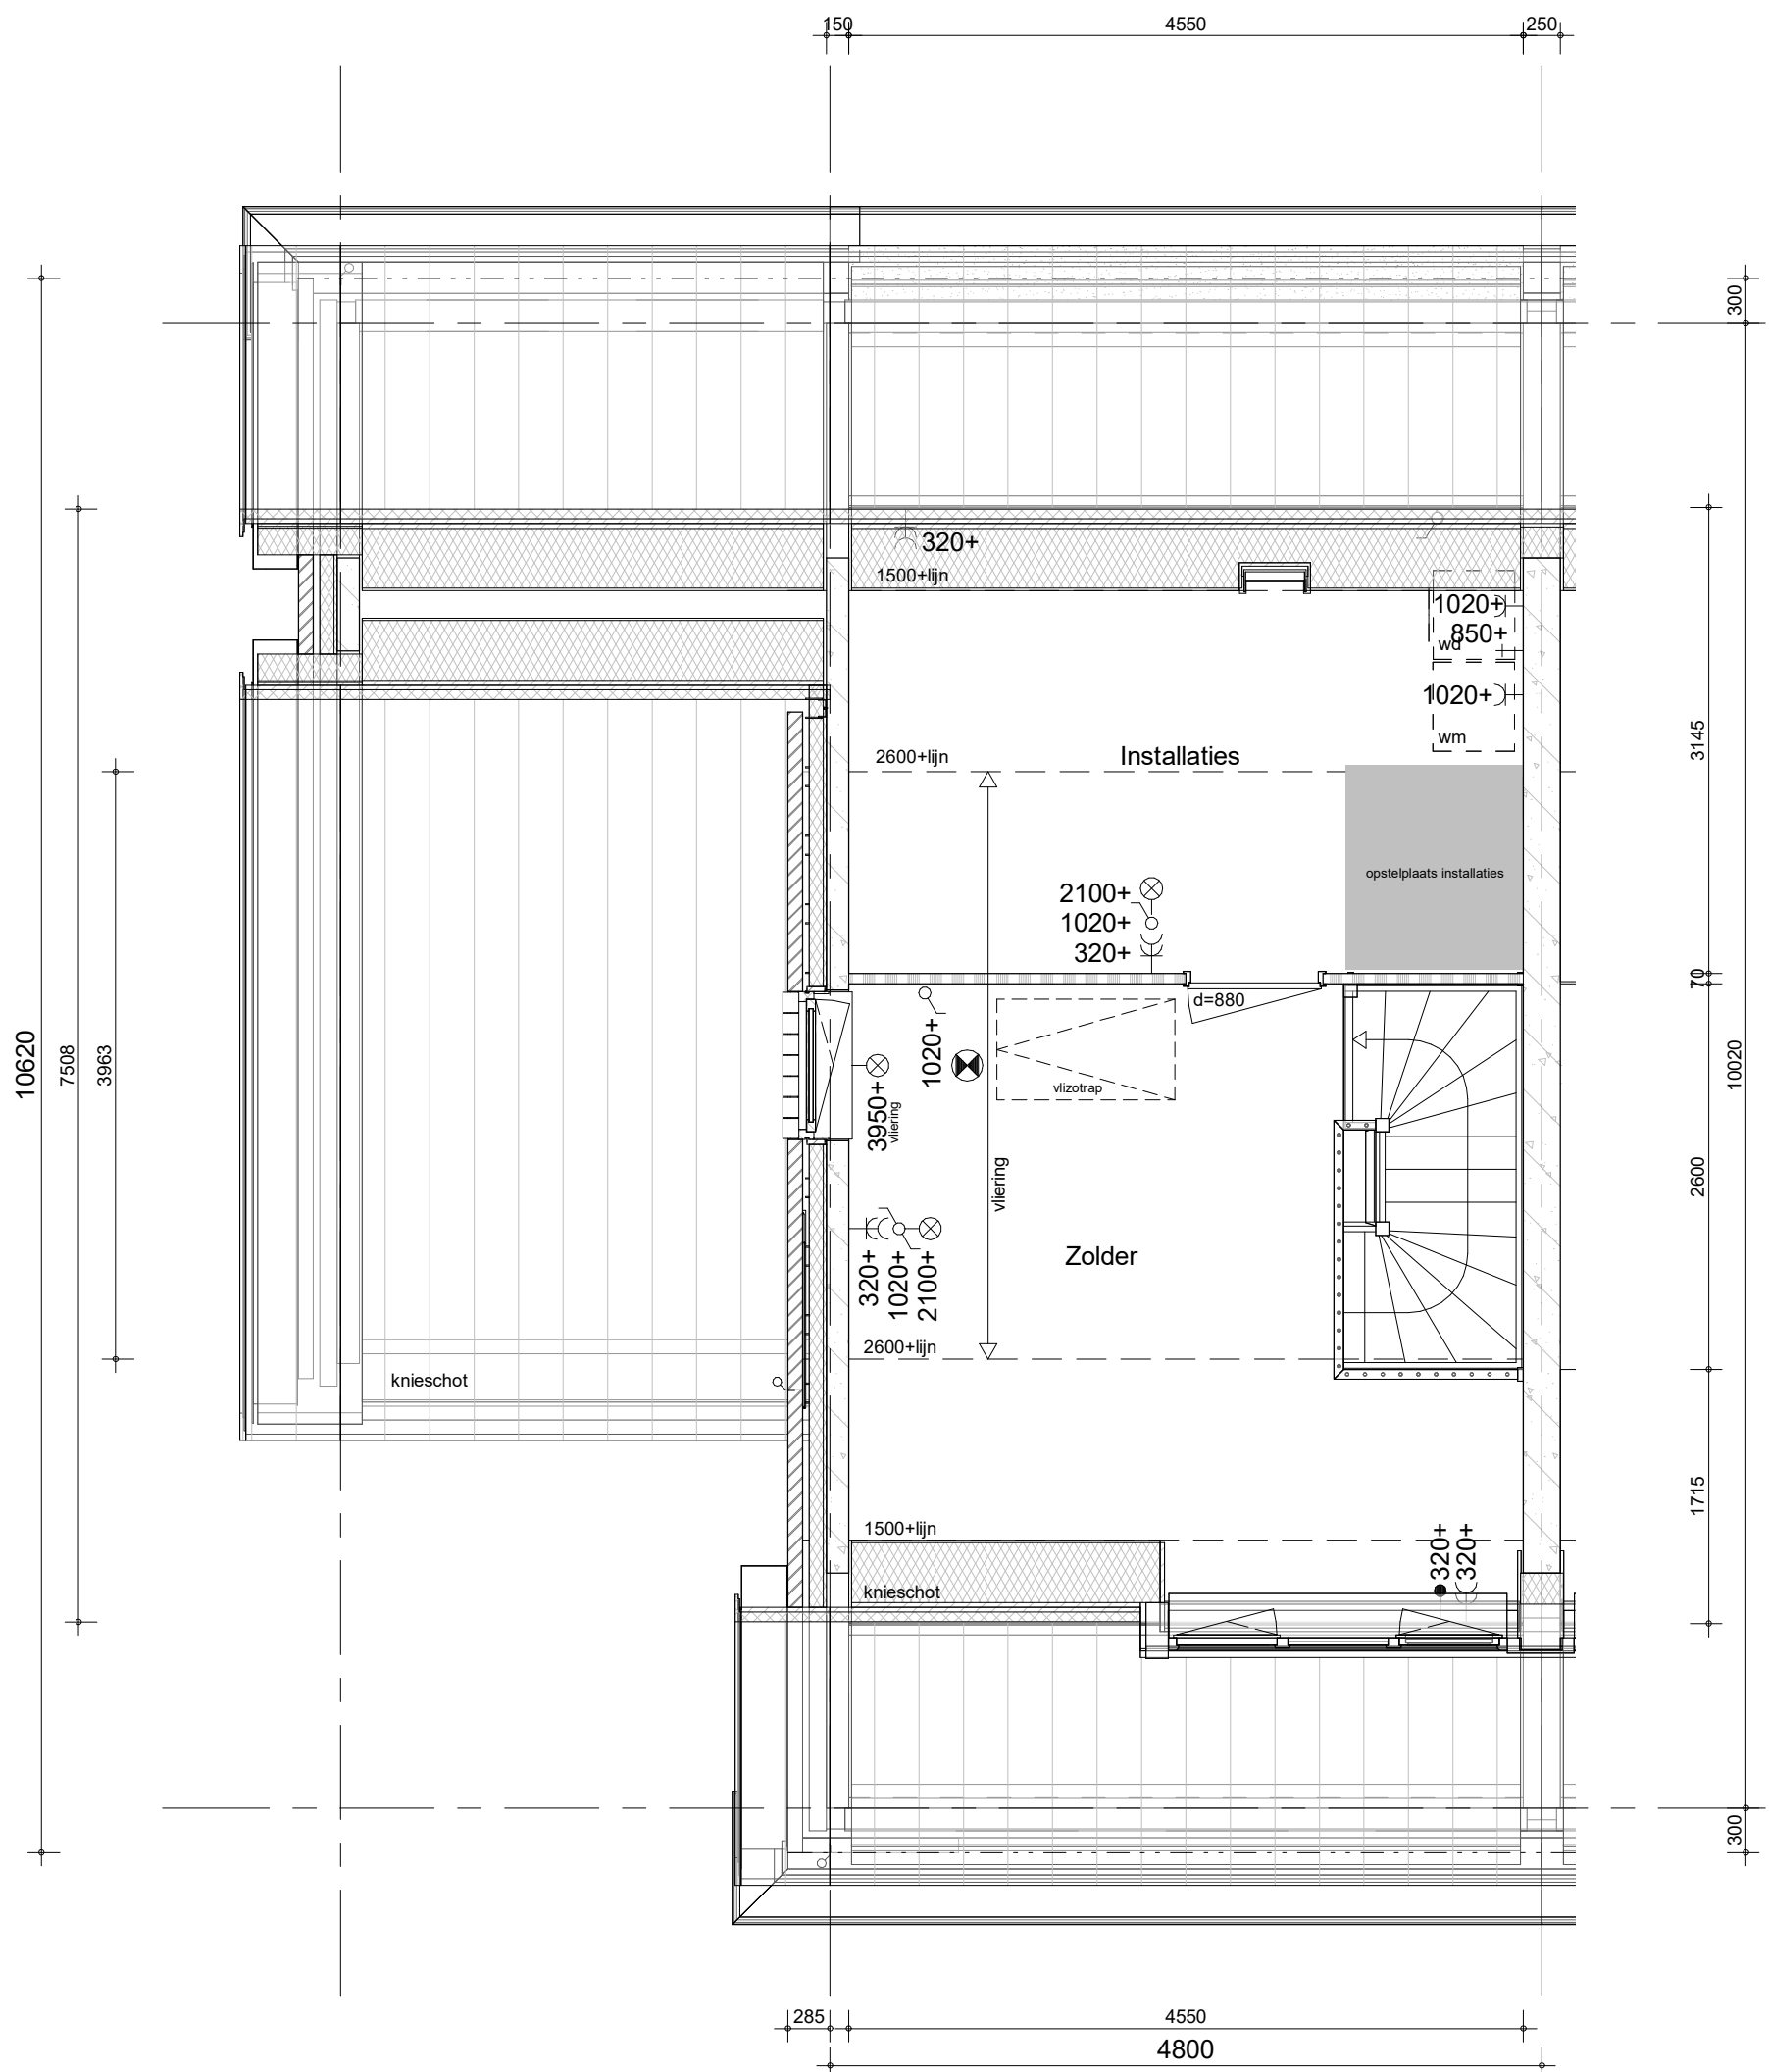

bouwnummer
1,3,5,7,9,11,14,16,18,20,23,25,27
(als getekend)

bouwnummer
2,4,6,8,10,12,15,17,19,21,24,26,28
(spiegelbeeld)

Praktisch E4



project
Waelse Weelde 's Gravenzande


omschrijving
E-KOLIBRIE
zolder
leefwijze optie

getekend
WWi
status
definitief

schaal
1:50
datum
02-05-2022

project nr
WN50071
tekening nr
V-E-453a

wijz.

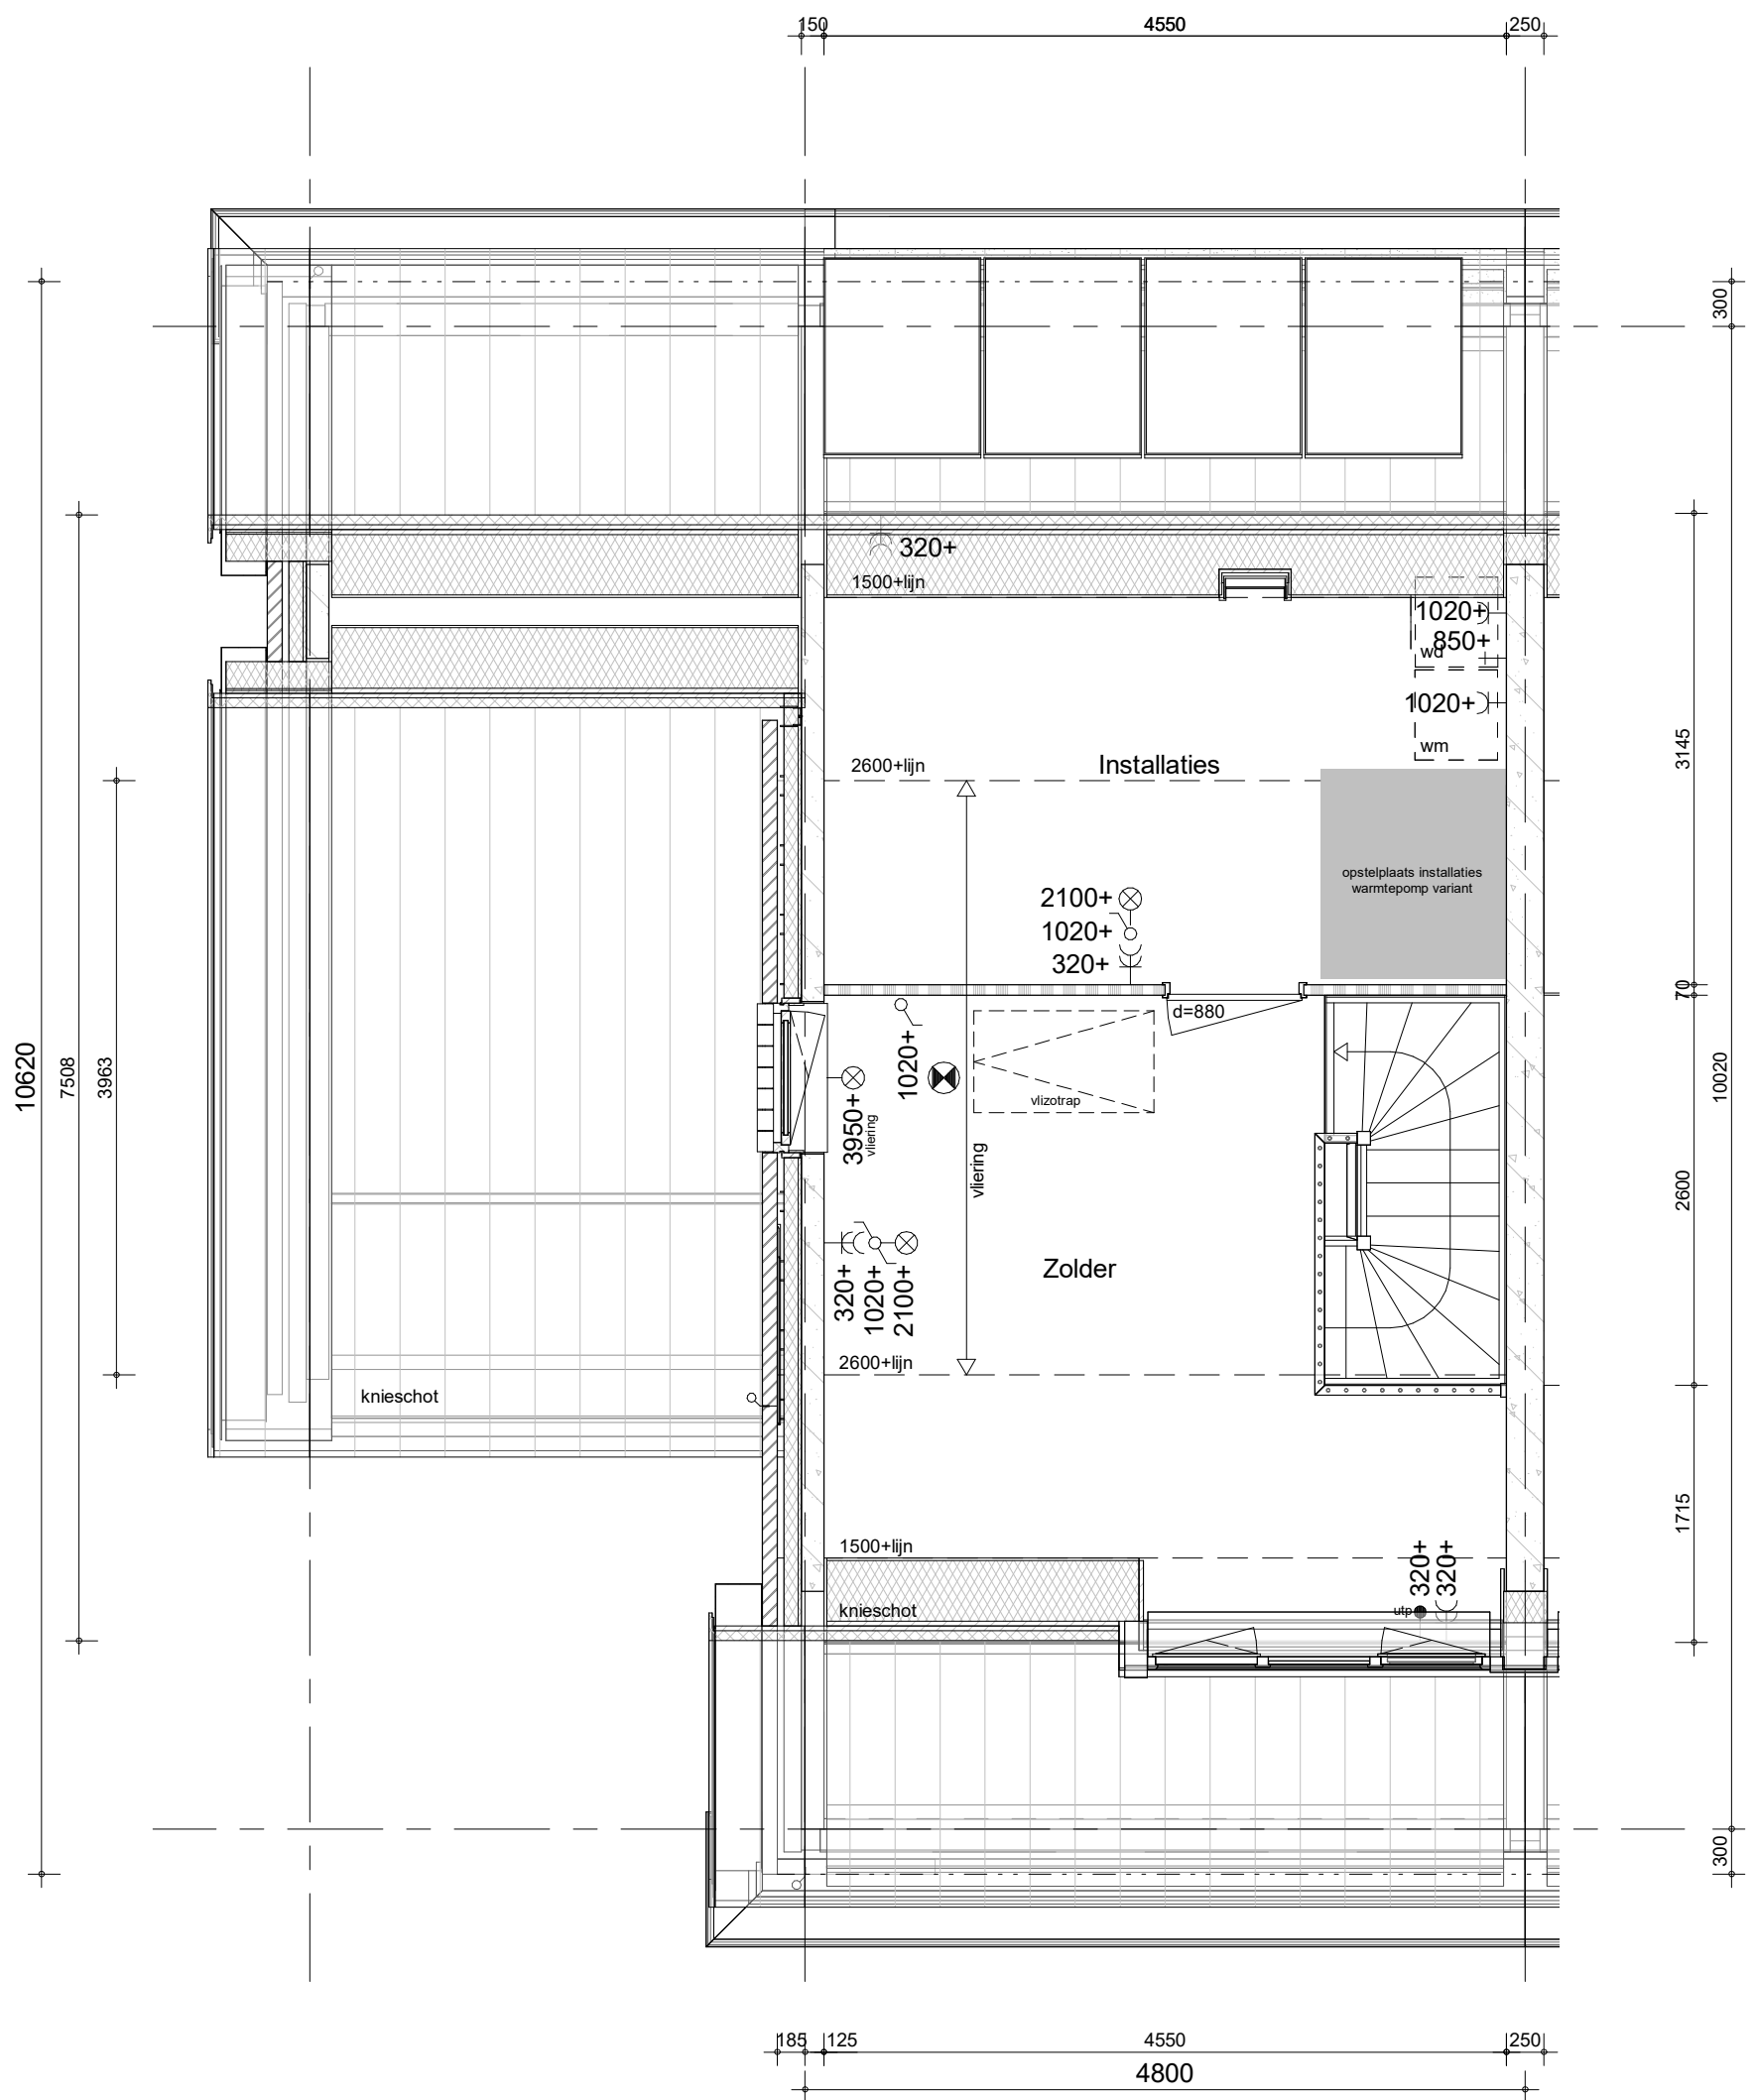

bouwnummer 35,37 (als getekend)

bouwnummer 34,36 (spiegelbeeld)

Praktisch E4



project

Waelse Weelde 's Gravenzande

omschrijving

E-KOLIBRIE

zolder

leefwijze optie

getekend

WWi

status

definitief

project nr

WN50071

tekening nr

V-E-453b


schaal

1:50

datum

02-05-2022

wijz.

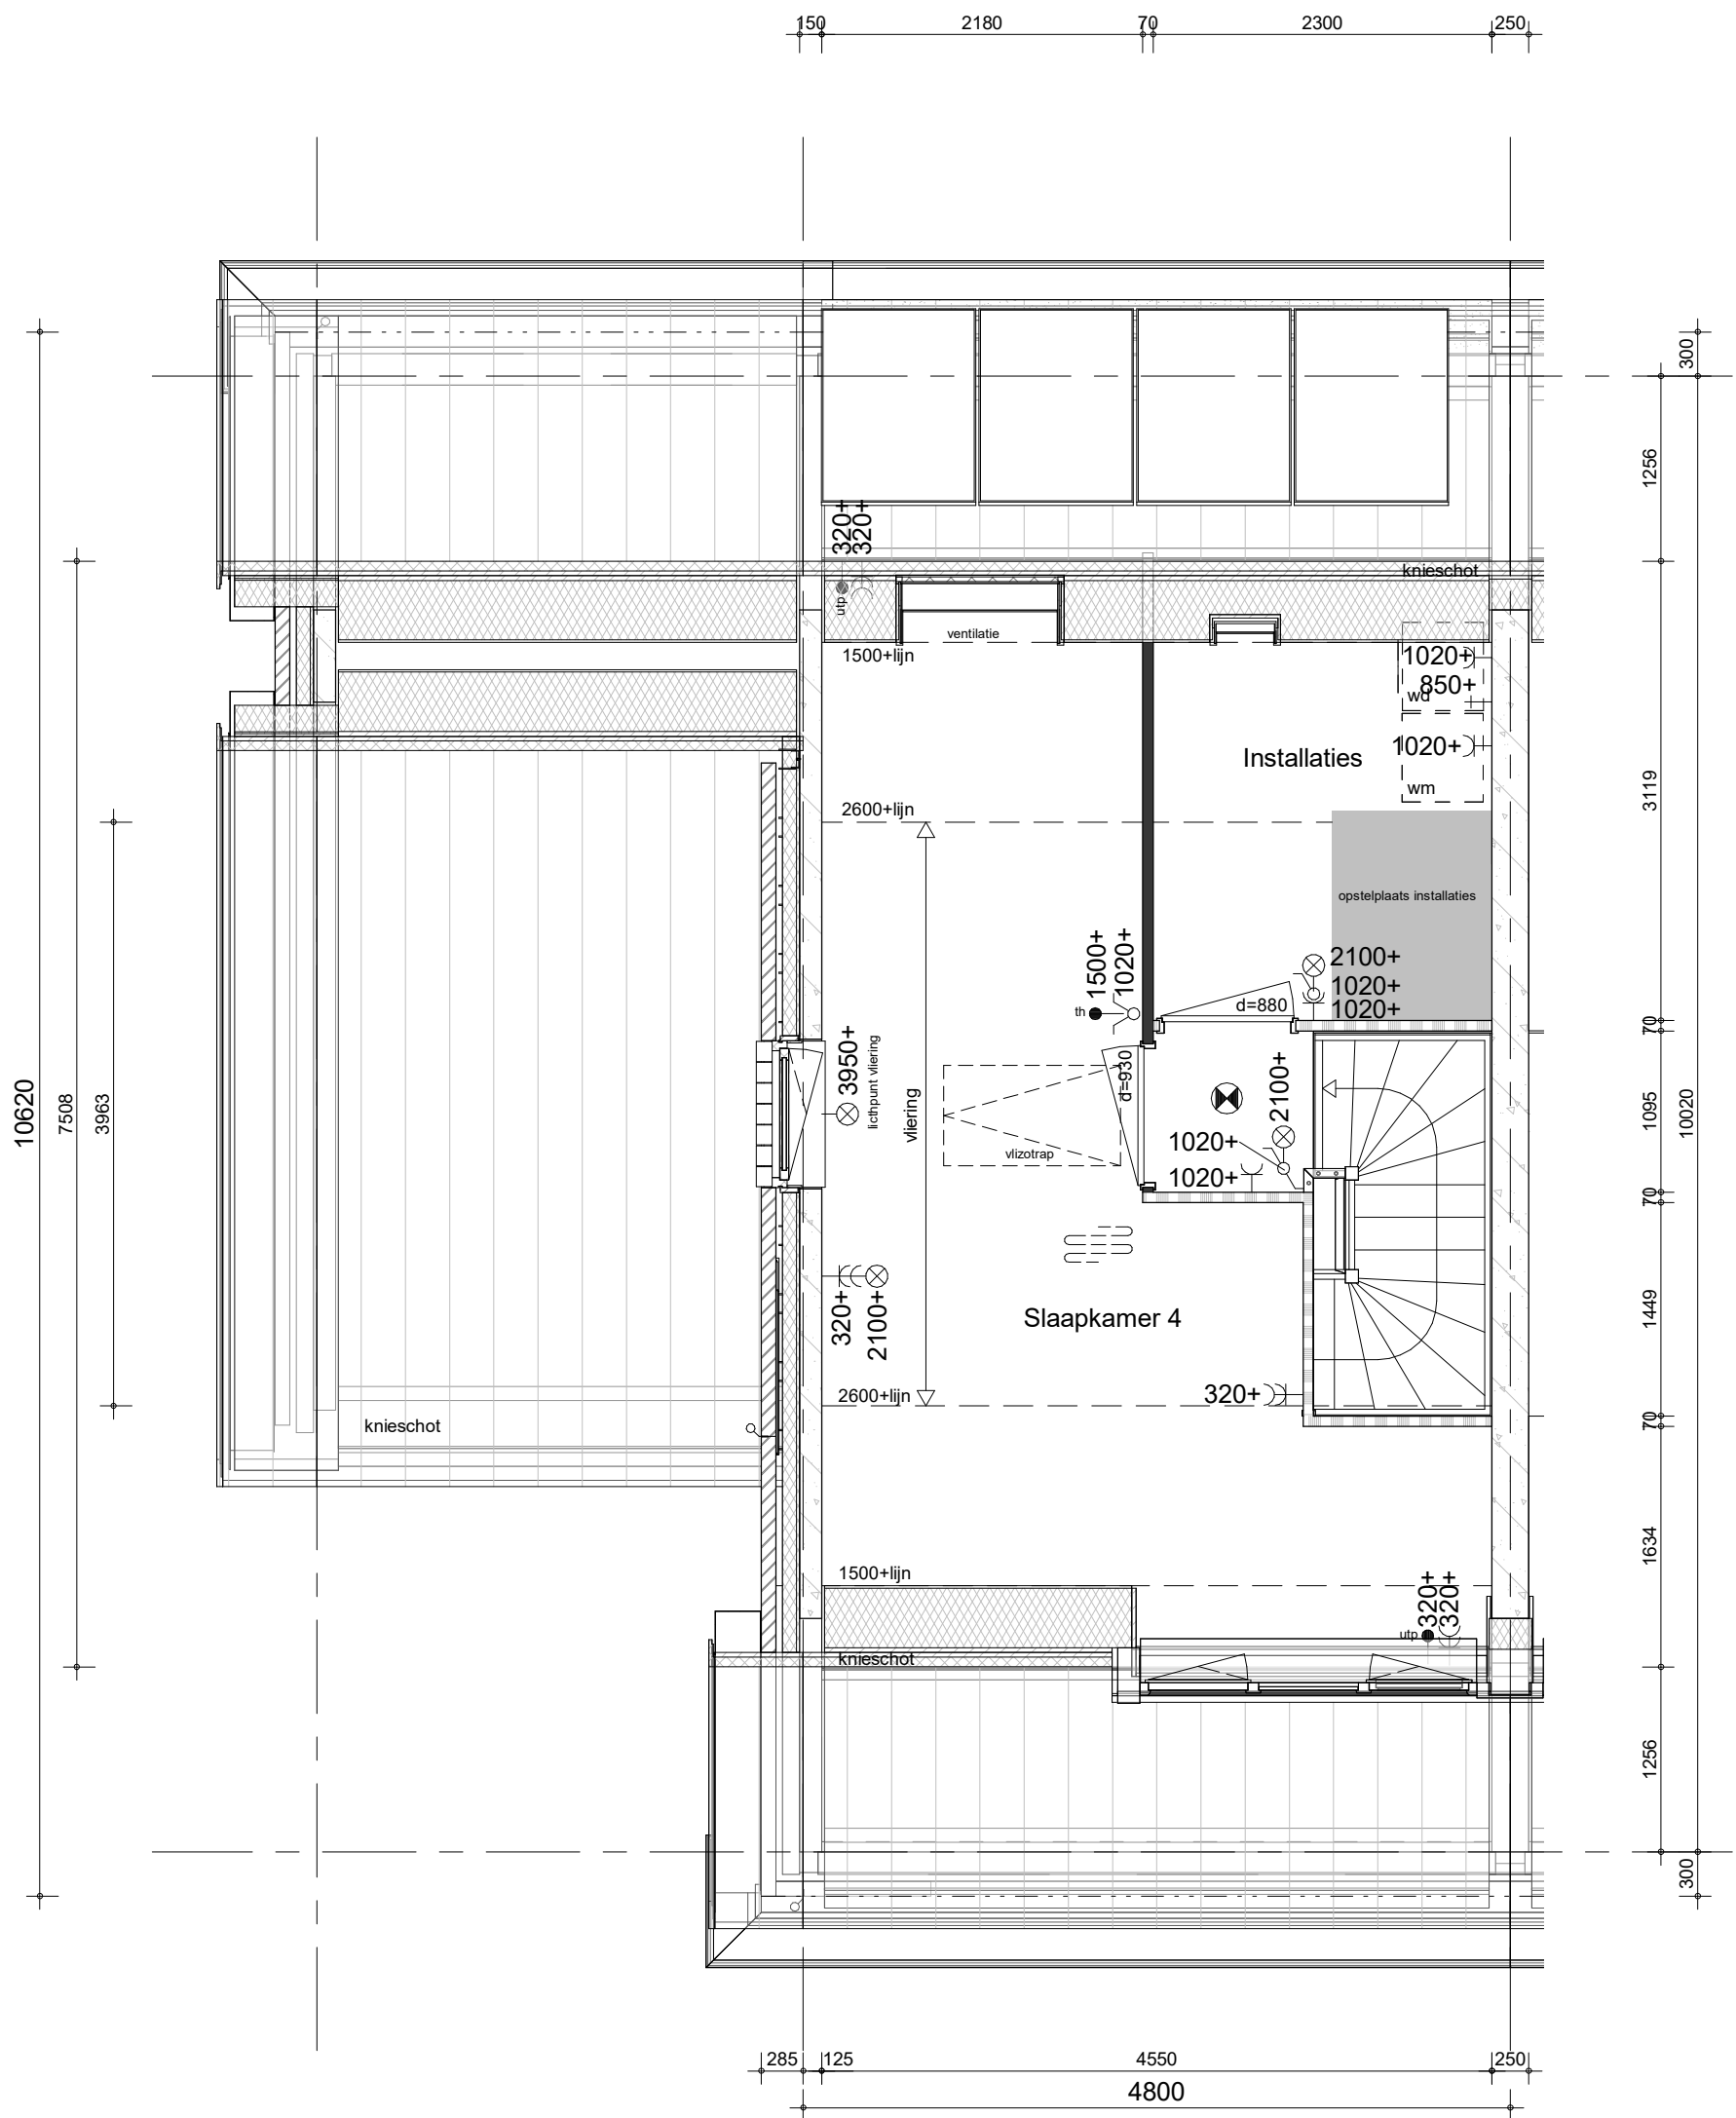

bouwnummer
1,3,5,7,9,11,14,16,18,20,23,25,27
(als getekend)

bouwnummer
2,4,6,8,10,12,15,17,19,21,24,26,28
(spiegelbeeld)

Praktisch E5



project
Waelse Weelde 's Gravenzande

omschrijving
E-KOLIBRIE
zolder
leefwijze optie


getekend
WWi
status
definitief

schaal
1:50
datum
02-05-2022

project nr
WN50071
tekening nr

wijz.

V-E-453d

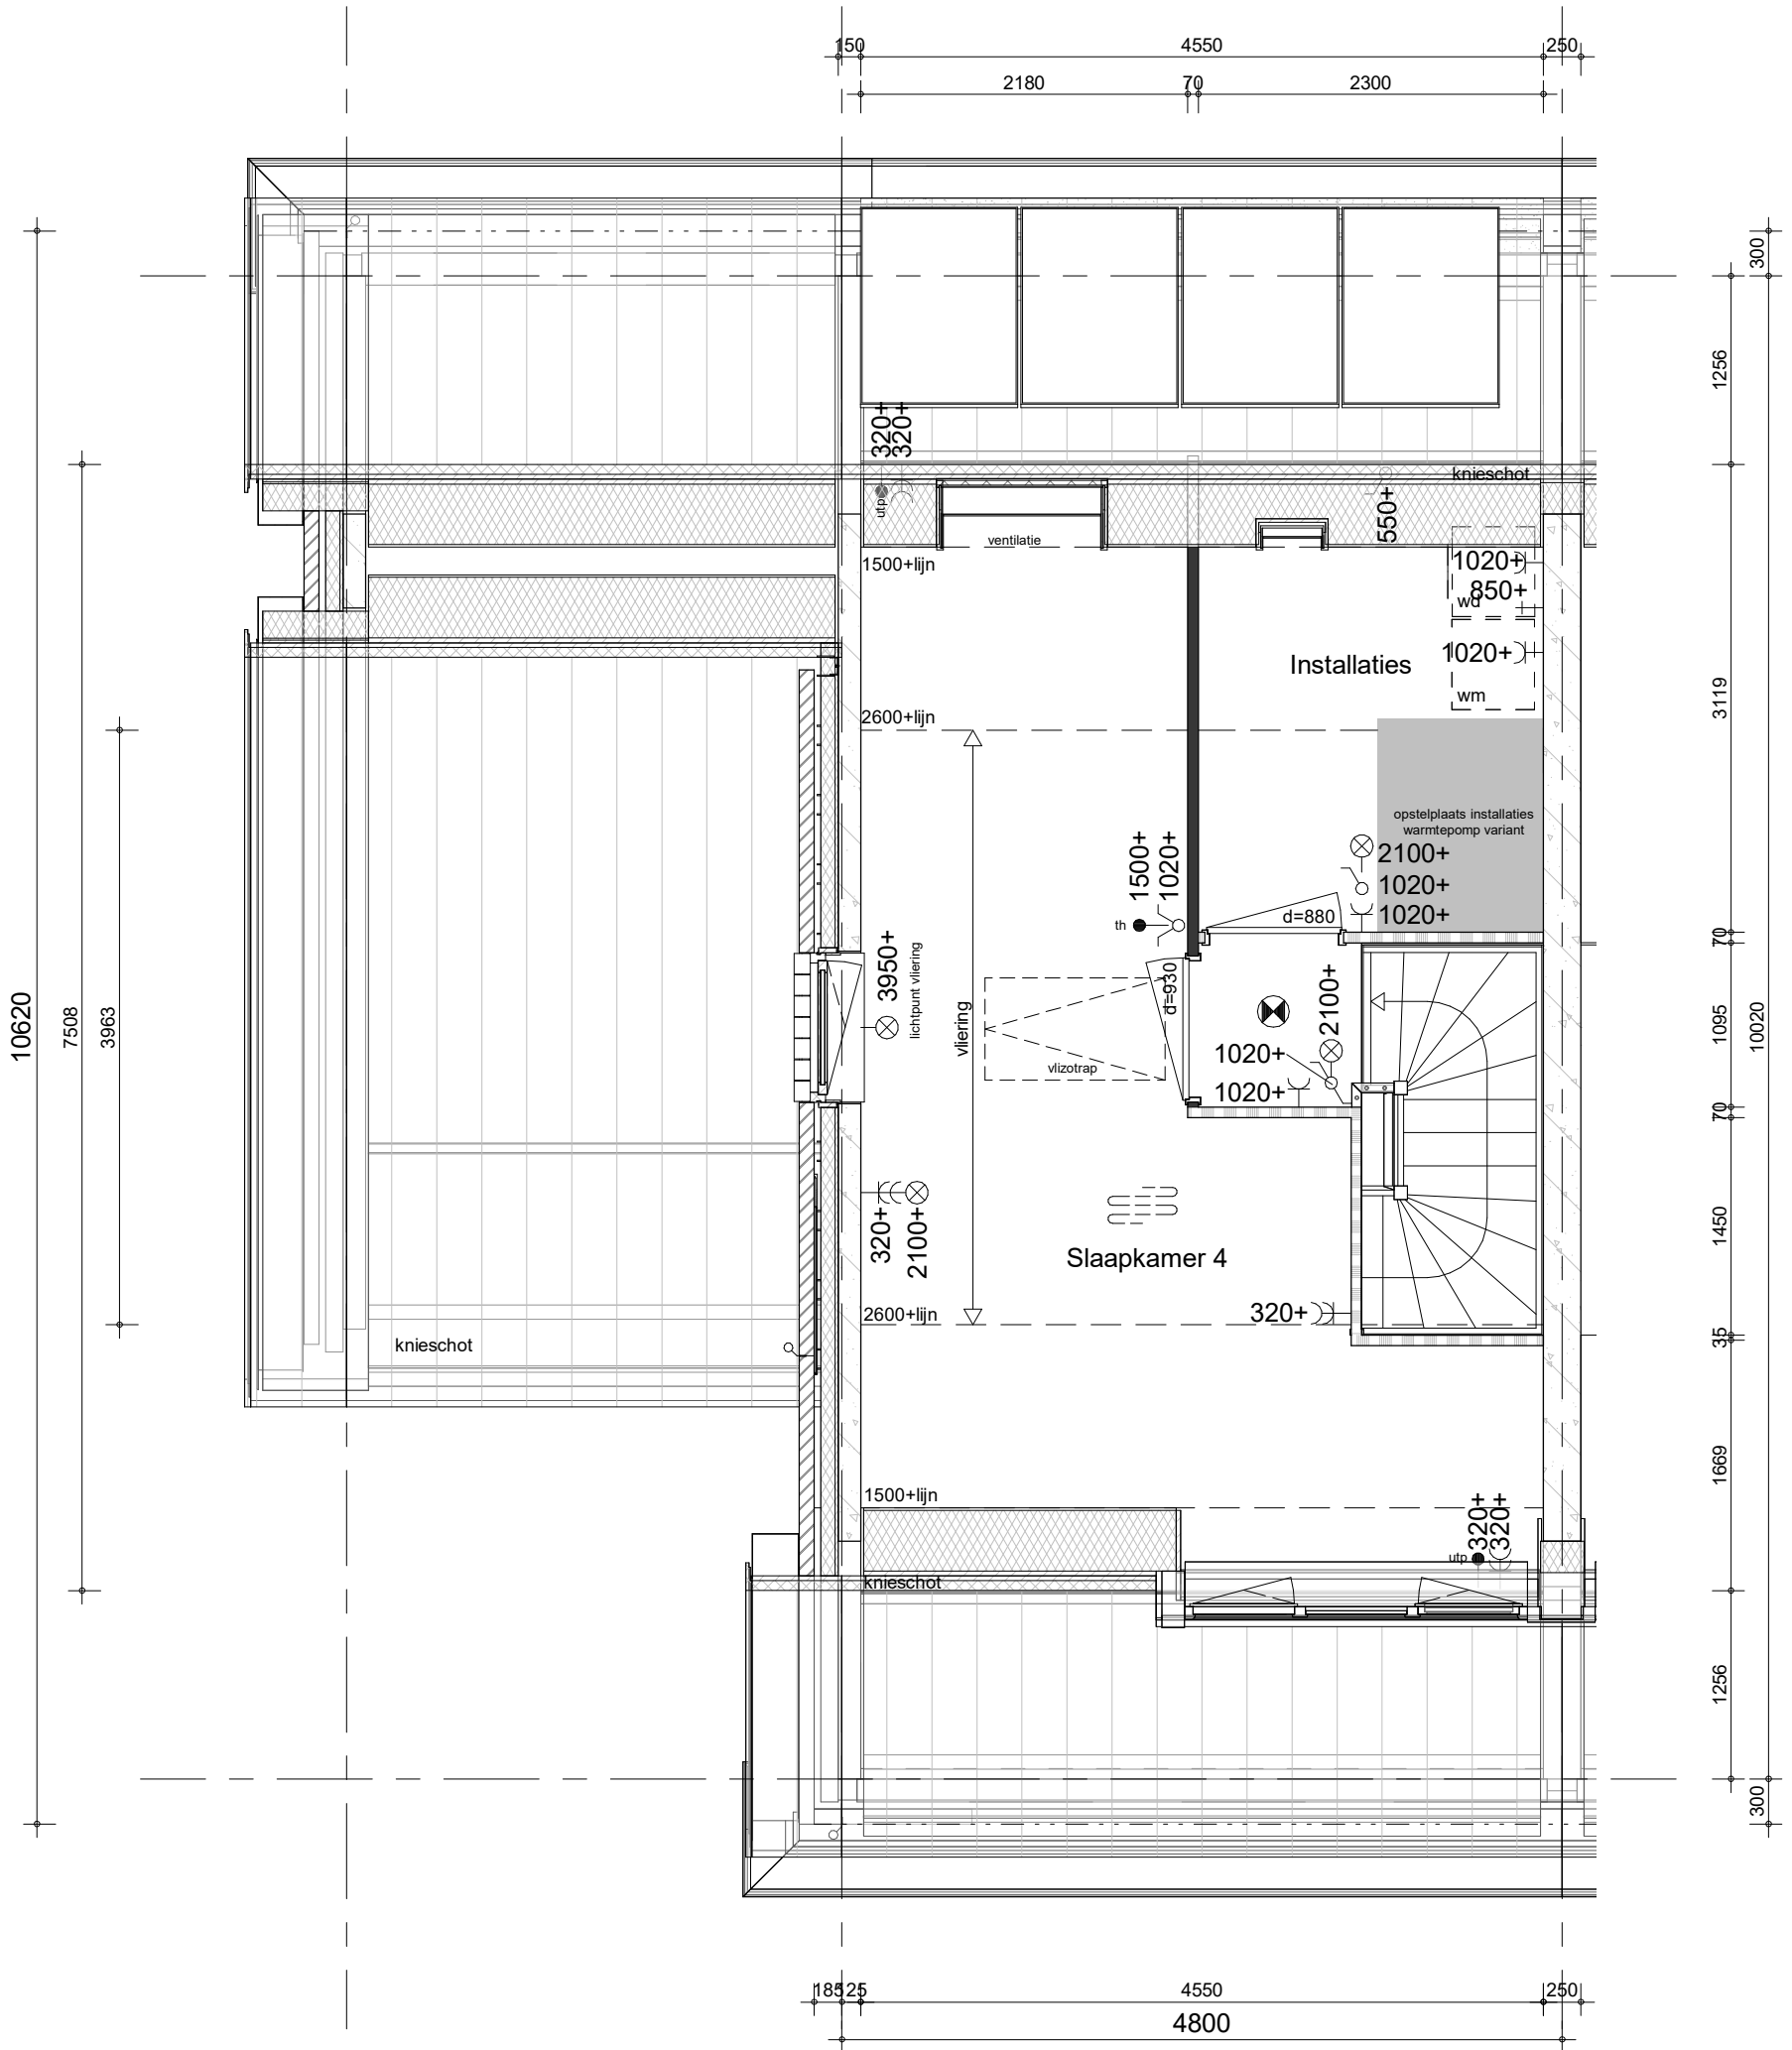

bouwnummer 35,37 (als getekend)

bouwnummer 34,36 (spiegelbeeld)

Praktisch E5



project

Waelse Weelde 's Gravenzande

omschrijving

E-KOLIBRIE
zolder
leefwijze optie

getekend

WWi

status

definitief

schaal

1:50

datum

02-05-2022


project nr

WN50071

tekening nr

V-E-453e

wijz.

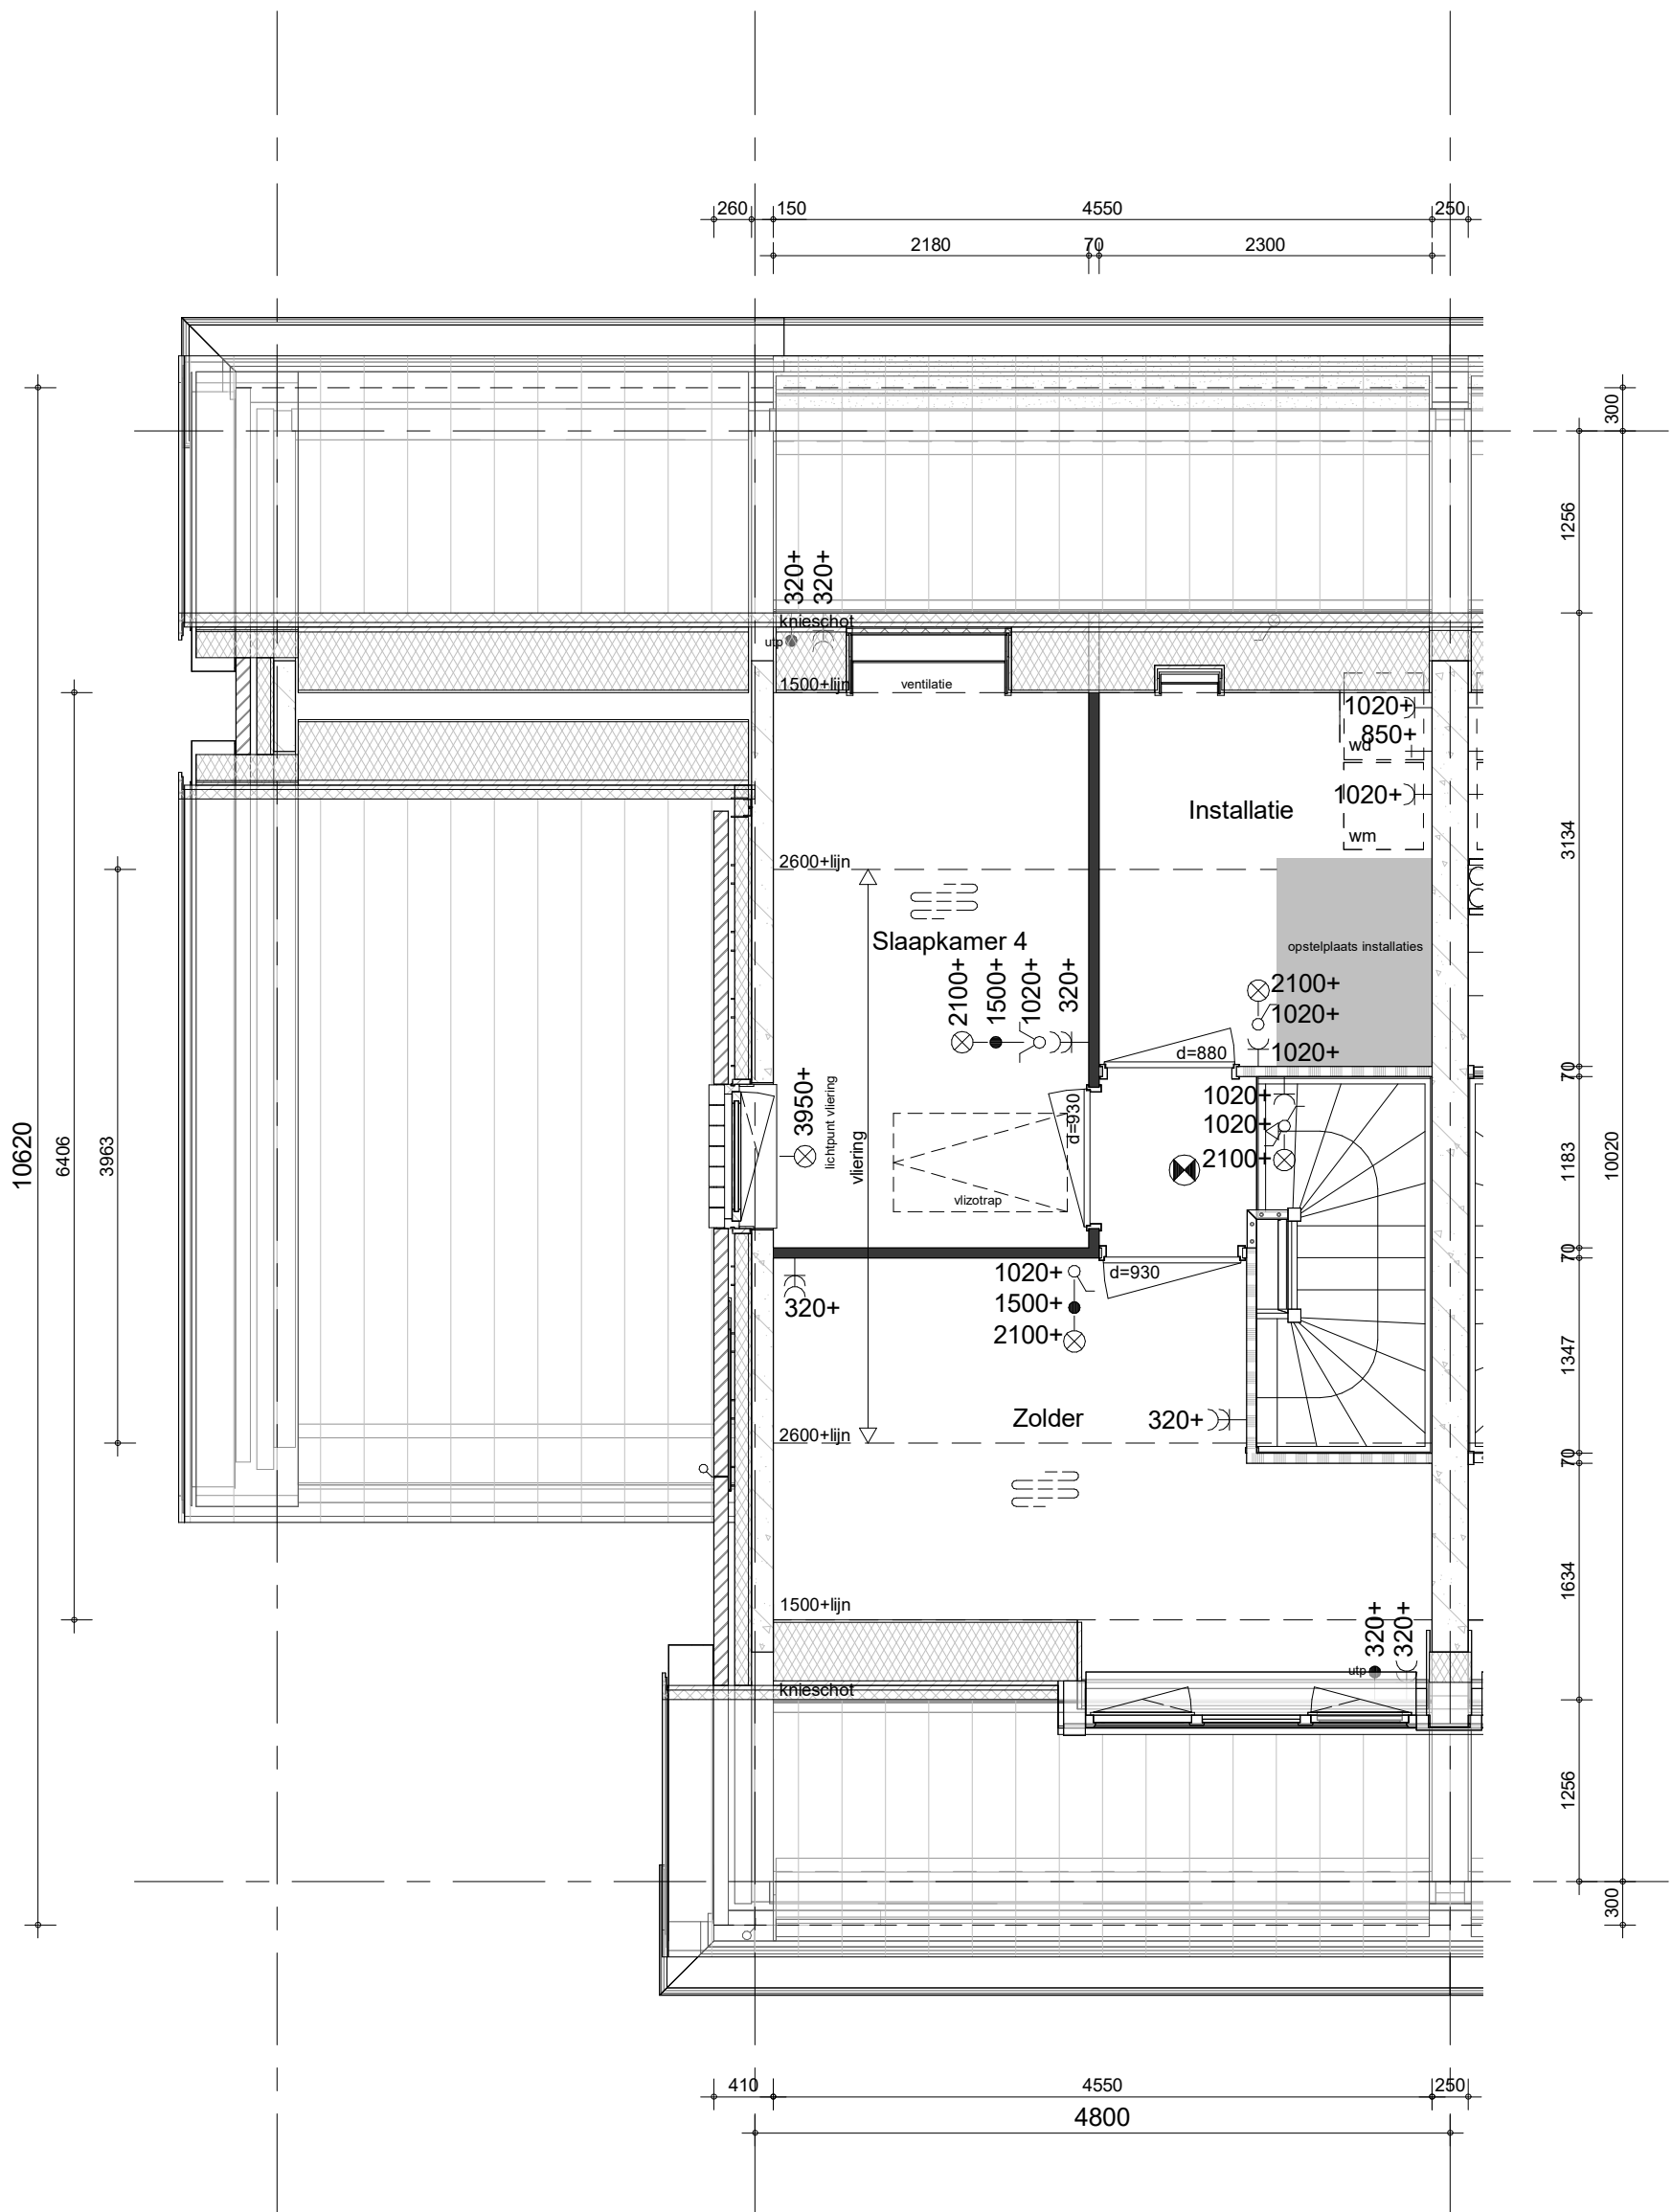

bouwnummer 1,3,5,7,9,11,14,16,
18,20,23,25,27,35,37 (als getekend)

bouwnummer 2,4,6,8,10,12,15,17,
19,21,24,26,28,34,36 (spiegelbeeld)

Praktisch E6



project
Waelse Weelde 's Gravenzande
omschrijving
E-KOLIBRIE
zolder
leefwijze optie

getekend
WWi
status
definitief
project nr
WN50071
tekening nr
V-E-453g
wijz.
schaal
1:50
datum
02-05-2022