


hemelwaterafvoeren zoals op de situatie-tekening en blocoverzichten is aangegeven
 metselwerkdilataties zoals op blocoverzichten is aangegeven

optie kozijn zijgevel begane grond



project
Waelse Weelde 's Gravenzande
 omschrijving
D-GOUDVINK
 begane grond
 opties

getekend
WWi
 status
definitief
 project nr
WN50071
 tekening nr
V-D-341
 schaal
1:50
 datum
02-05-2022
 wijz.

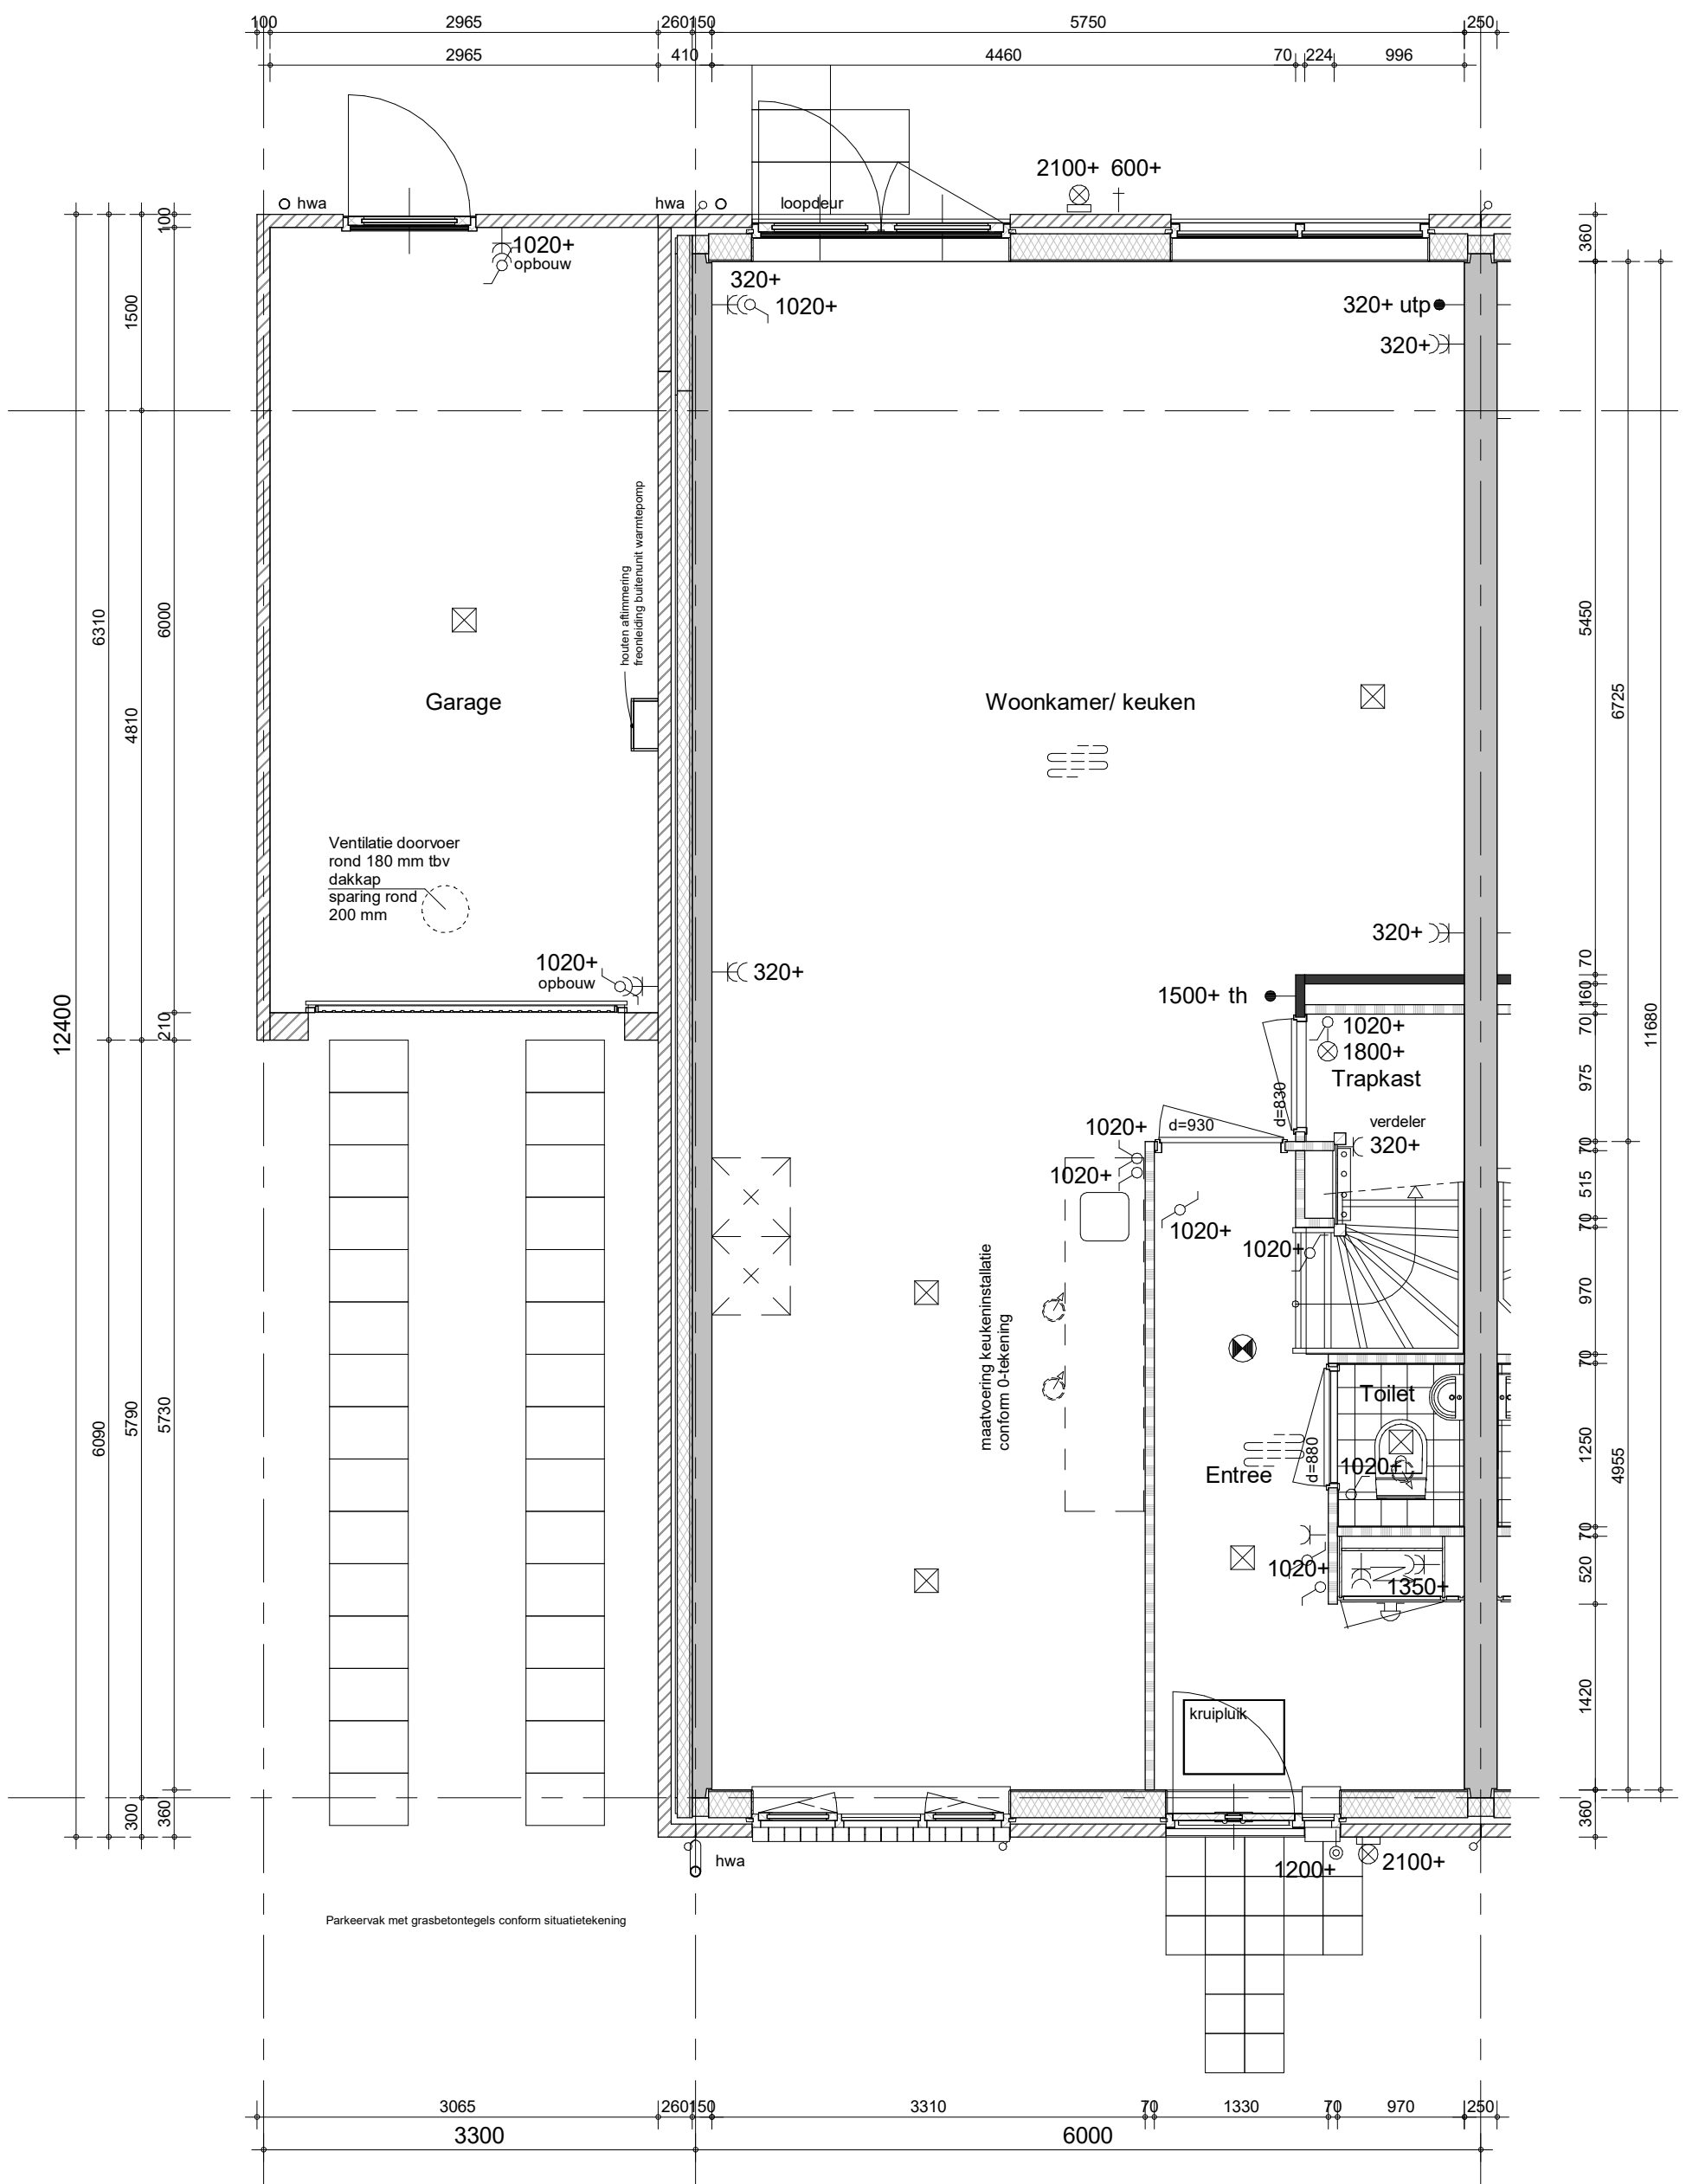


hemelwaterafvoeren zoals op de situatie-tekening en blocoverzichten is aangegeven
 metselwerkdilataties zoals op blocoverzichten is aangegeven

optie openslaande deuren en raamkozijn



project
Waelse Weelde 's Gravenzande
 omschrijving
D-GOUDVINK
 begane grond
 opties

getekend
 WWi
 status
 definitief
 project nr
WN50071
 tekening nr
V-D-342
 schaal
 1:50
 datum
 02-05-2022
 wijz.

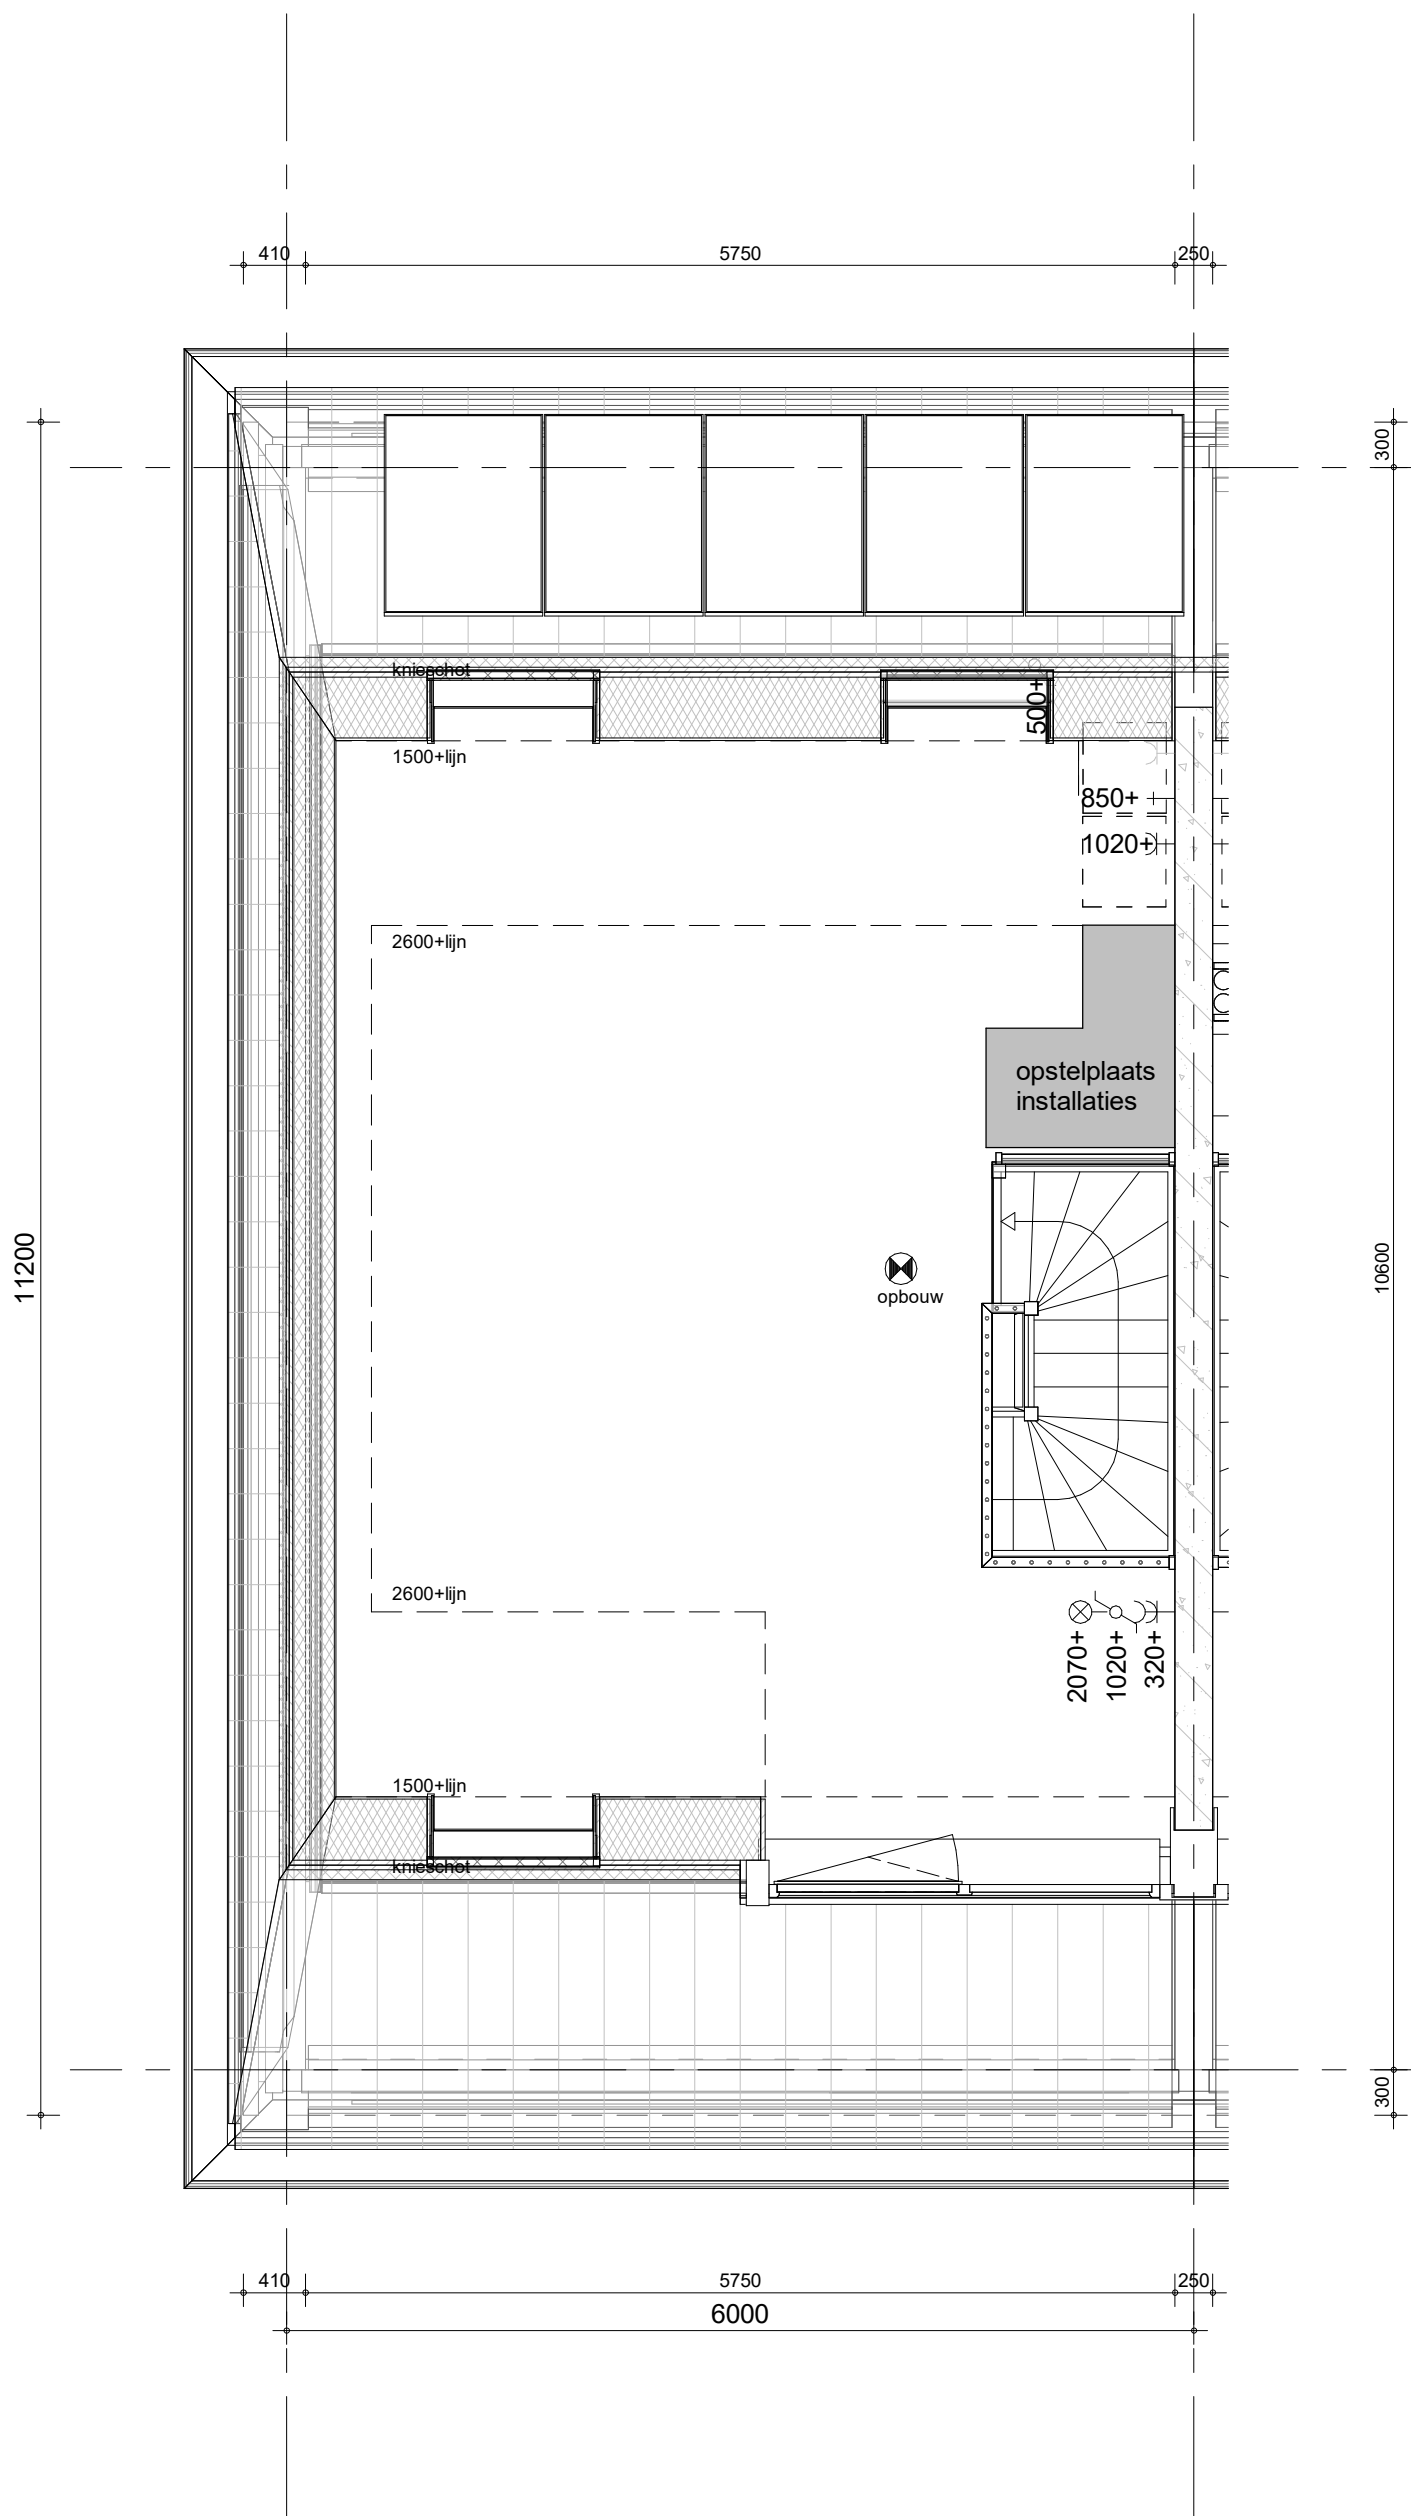


hemelwaterafvoeren zoals op de situatie-tekening en blokoverzichten is aangegeven
 metselwerkdilataties zoals op blokoverzichten is aangegeven

optie dakramen achterzijde
 optie dakraam voorzijde



project
Waelse Weelde 's Gravenzande
 omschrijving
D-GOUDVINK
 zolder
 opties

getekend	WWi	schaal	1:50
status	definitief	datum	02-05-2022
project nr	WN50071		
tekening nr	V-D-343		wijz.

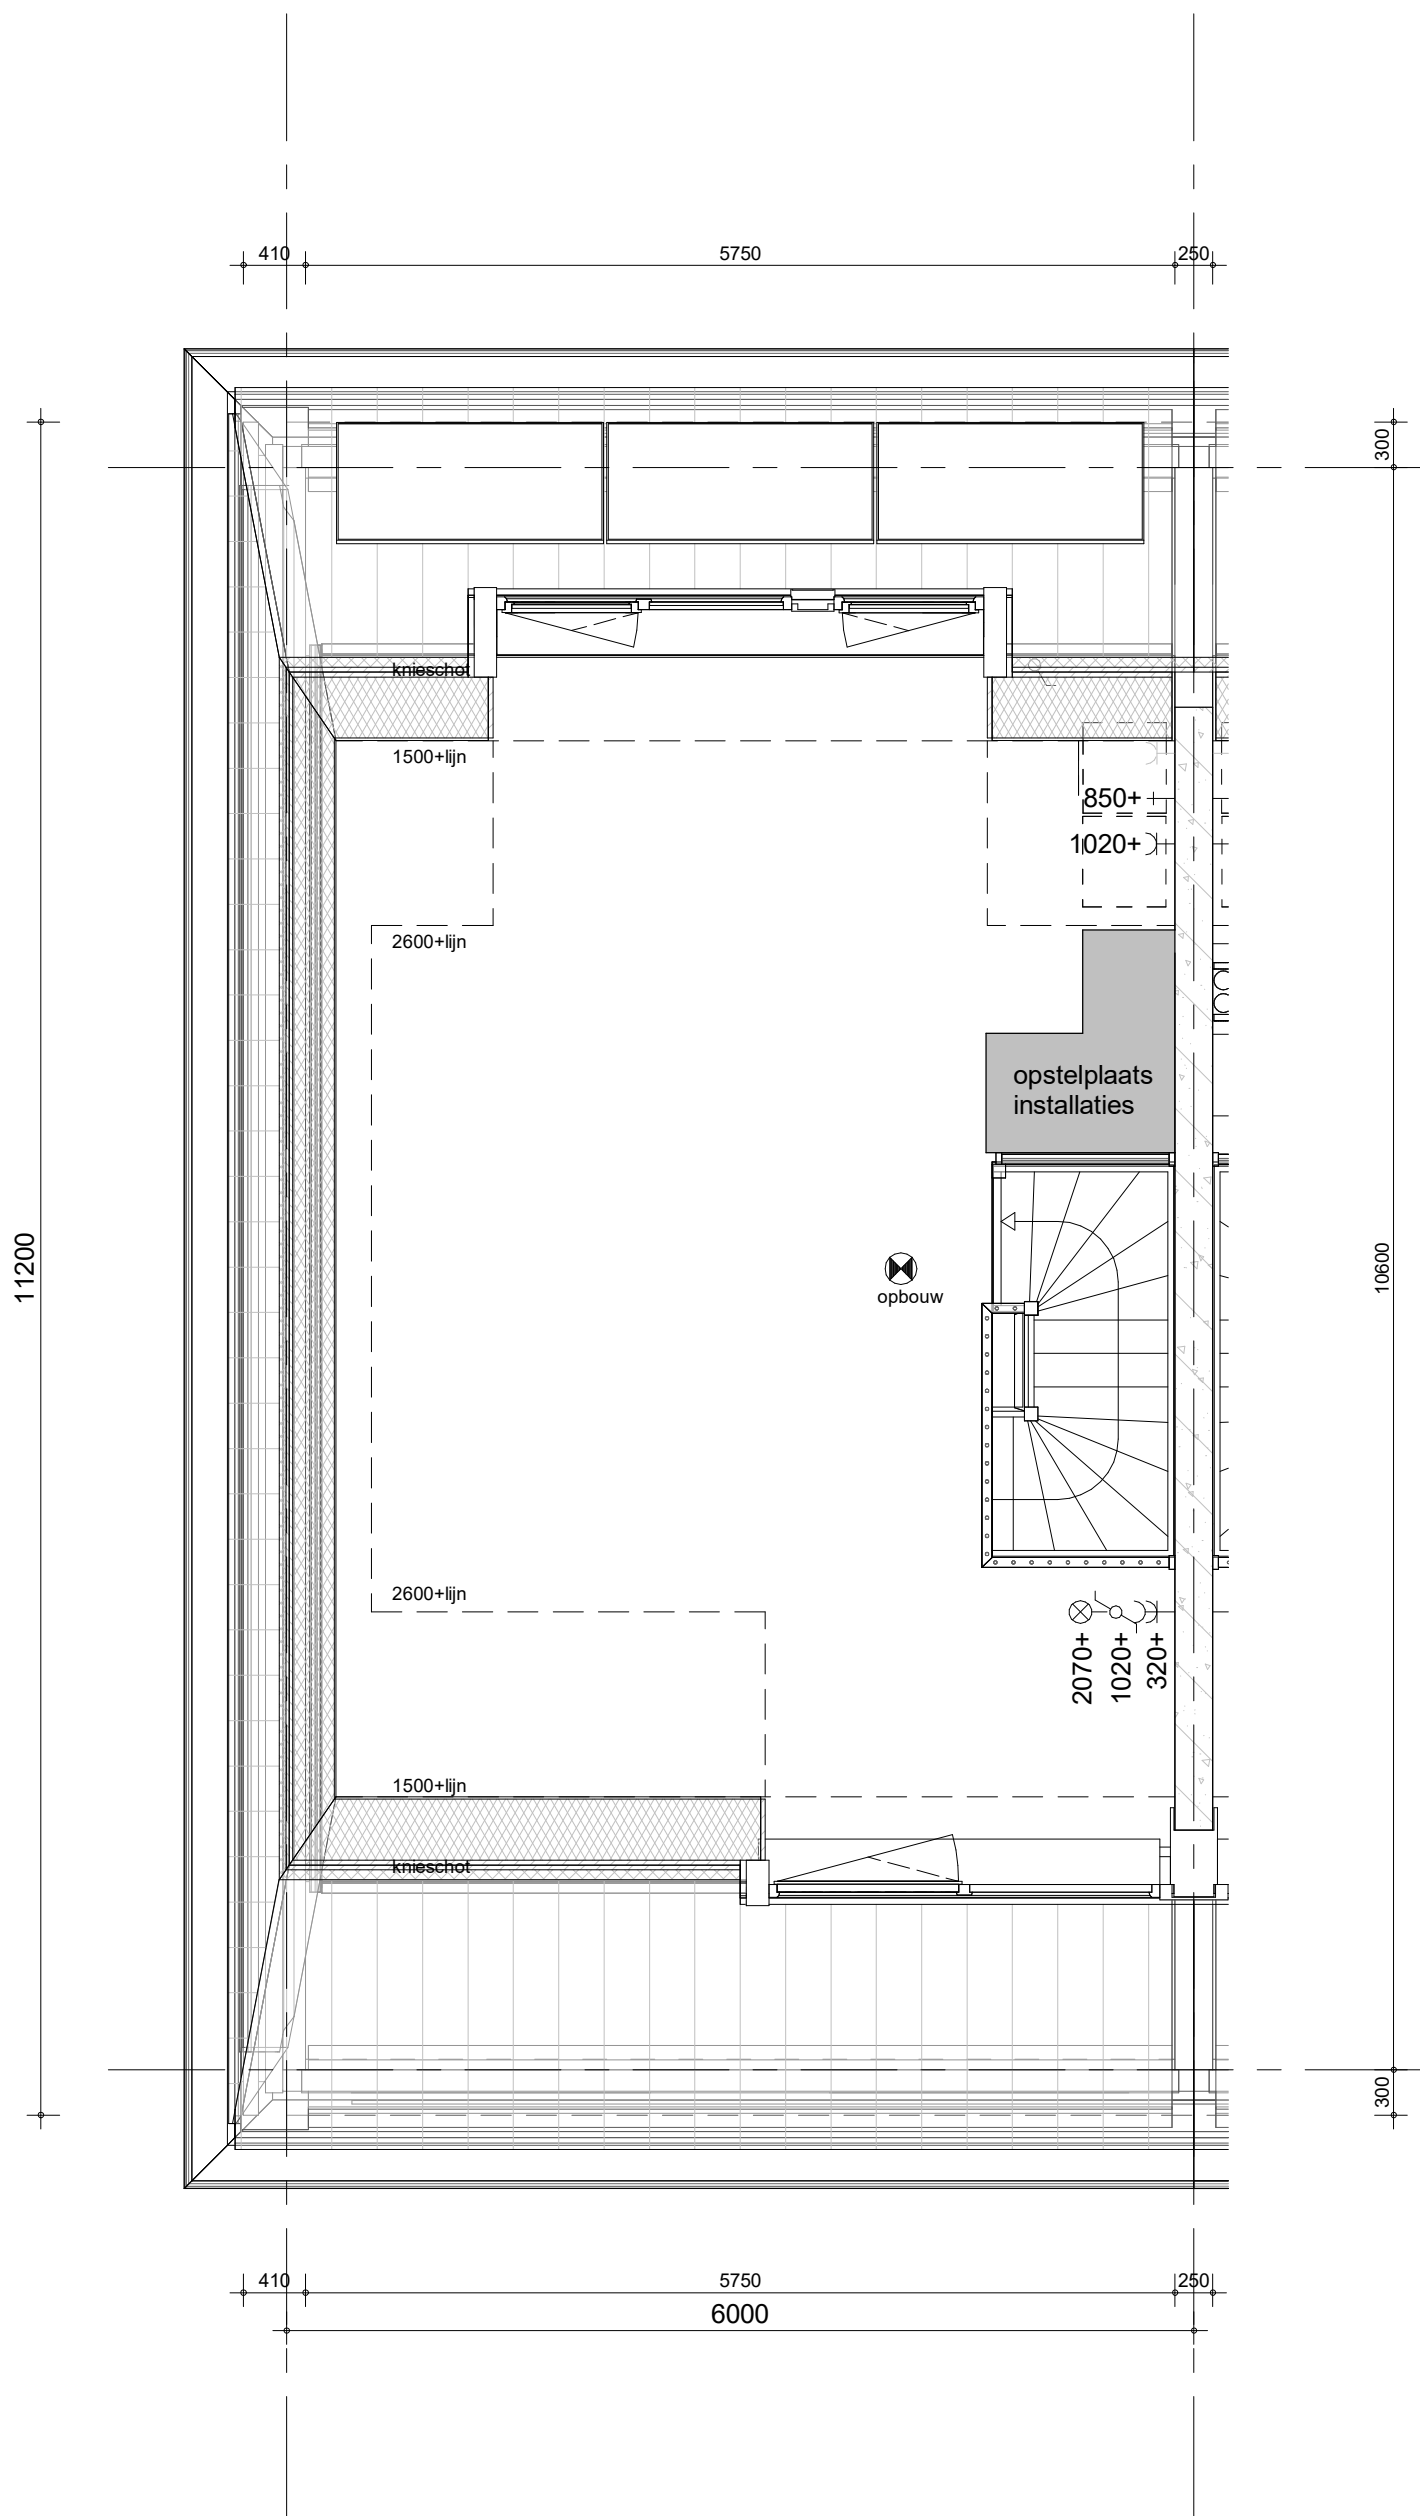

hemelwaterafvoeren zoals op de situatie-tekening en blokeoverzichten is aangegeven
 metselwerkdilataties zoals op blokeoverzichten is aangegeven

optie dakkapel B achterzijde



project
Waelse Weelde 's Gravenzande
 omschrijving
D-GOUDVINK
 zolder
 opties

getekend	WWi	schaal	1:50
status	definitief	datum	02-05-2022
project nr	WN50071	tekening nr	V-D-343b
		wijz.	




optie groot dakraam voorzijde



project
Waelse Weelde 's Gravenzande
 omschrijving
**D-GOUDVINK
 voorgevel
 opties**

getekend WWi	schaal 1:50
status definitief	datum 02-05-2022
project nr WN50071	
tekening nr V-D-345	wijz.

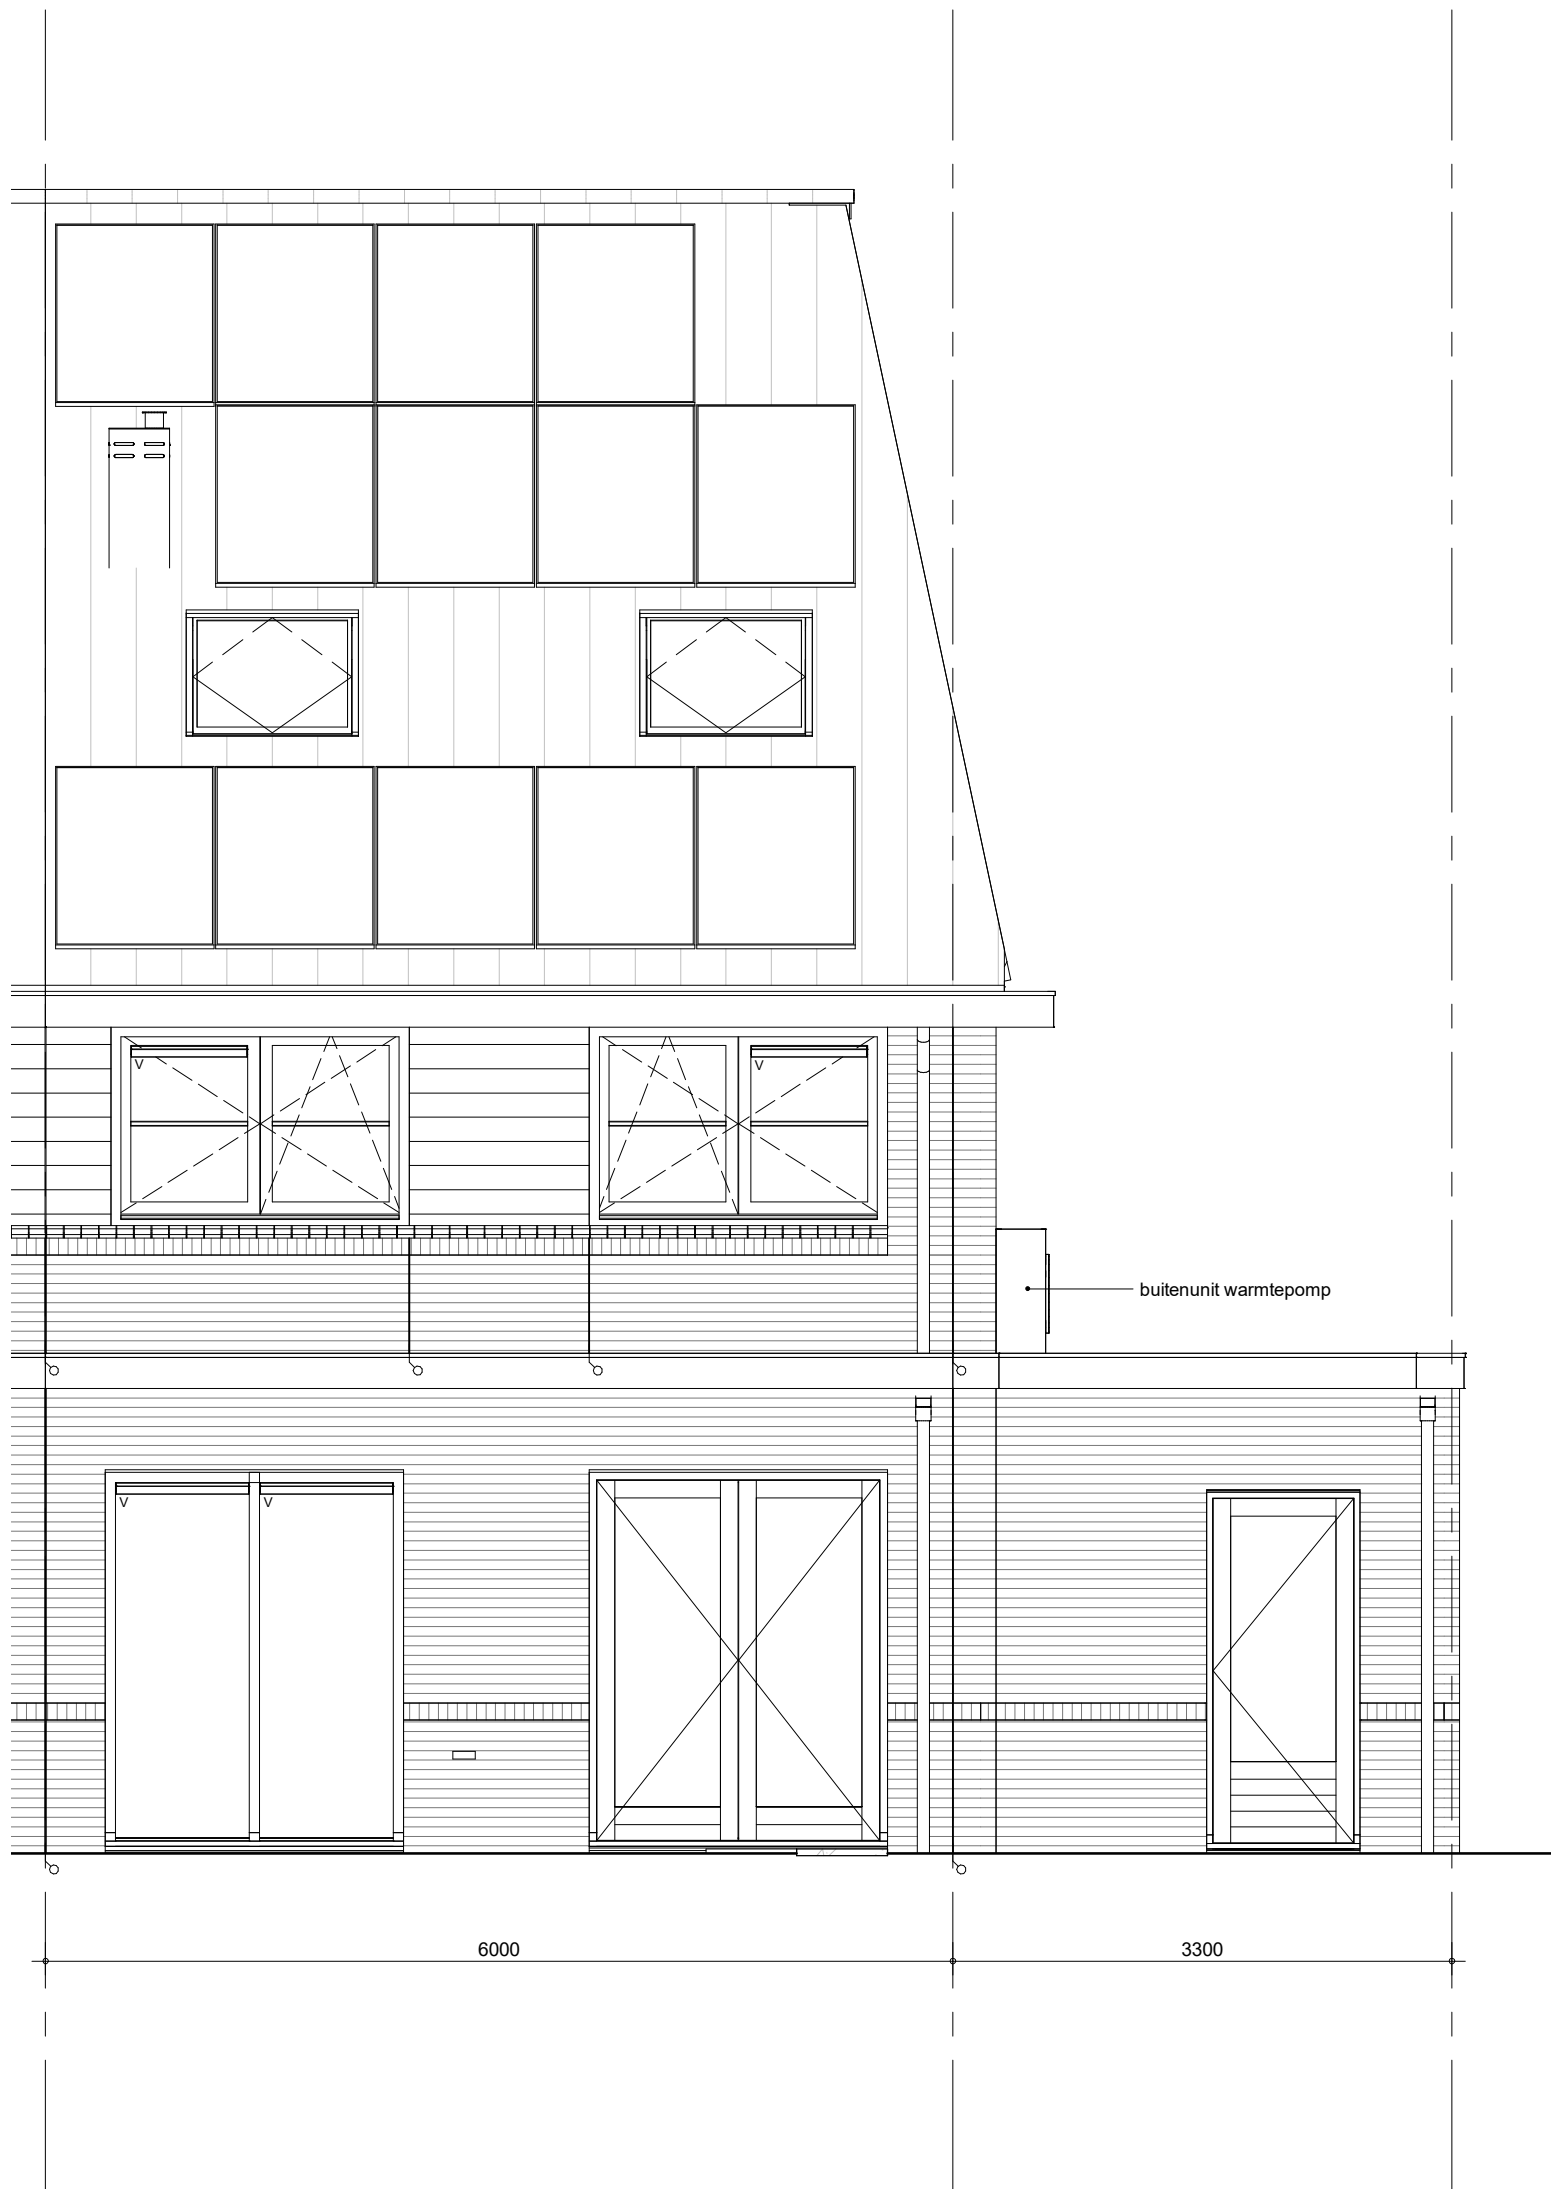


optie openslaande deuren en raamkozijn
optie dakramen achterzijde



project
Waelse Weelde 's Gravenzande

omschrijving
**D-GOUDVINK
achtergevel
opties**

getekend WWi	schaal 1:50
status definitief	datum 02-05-2022
project nr WN50071	wijz.
tekening nr V-D-346	

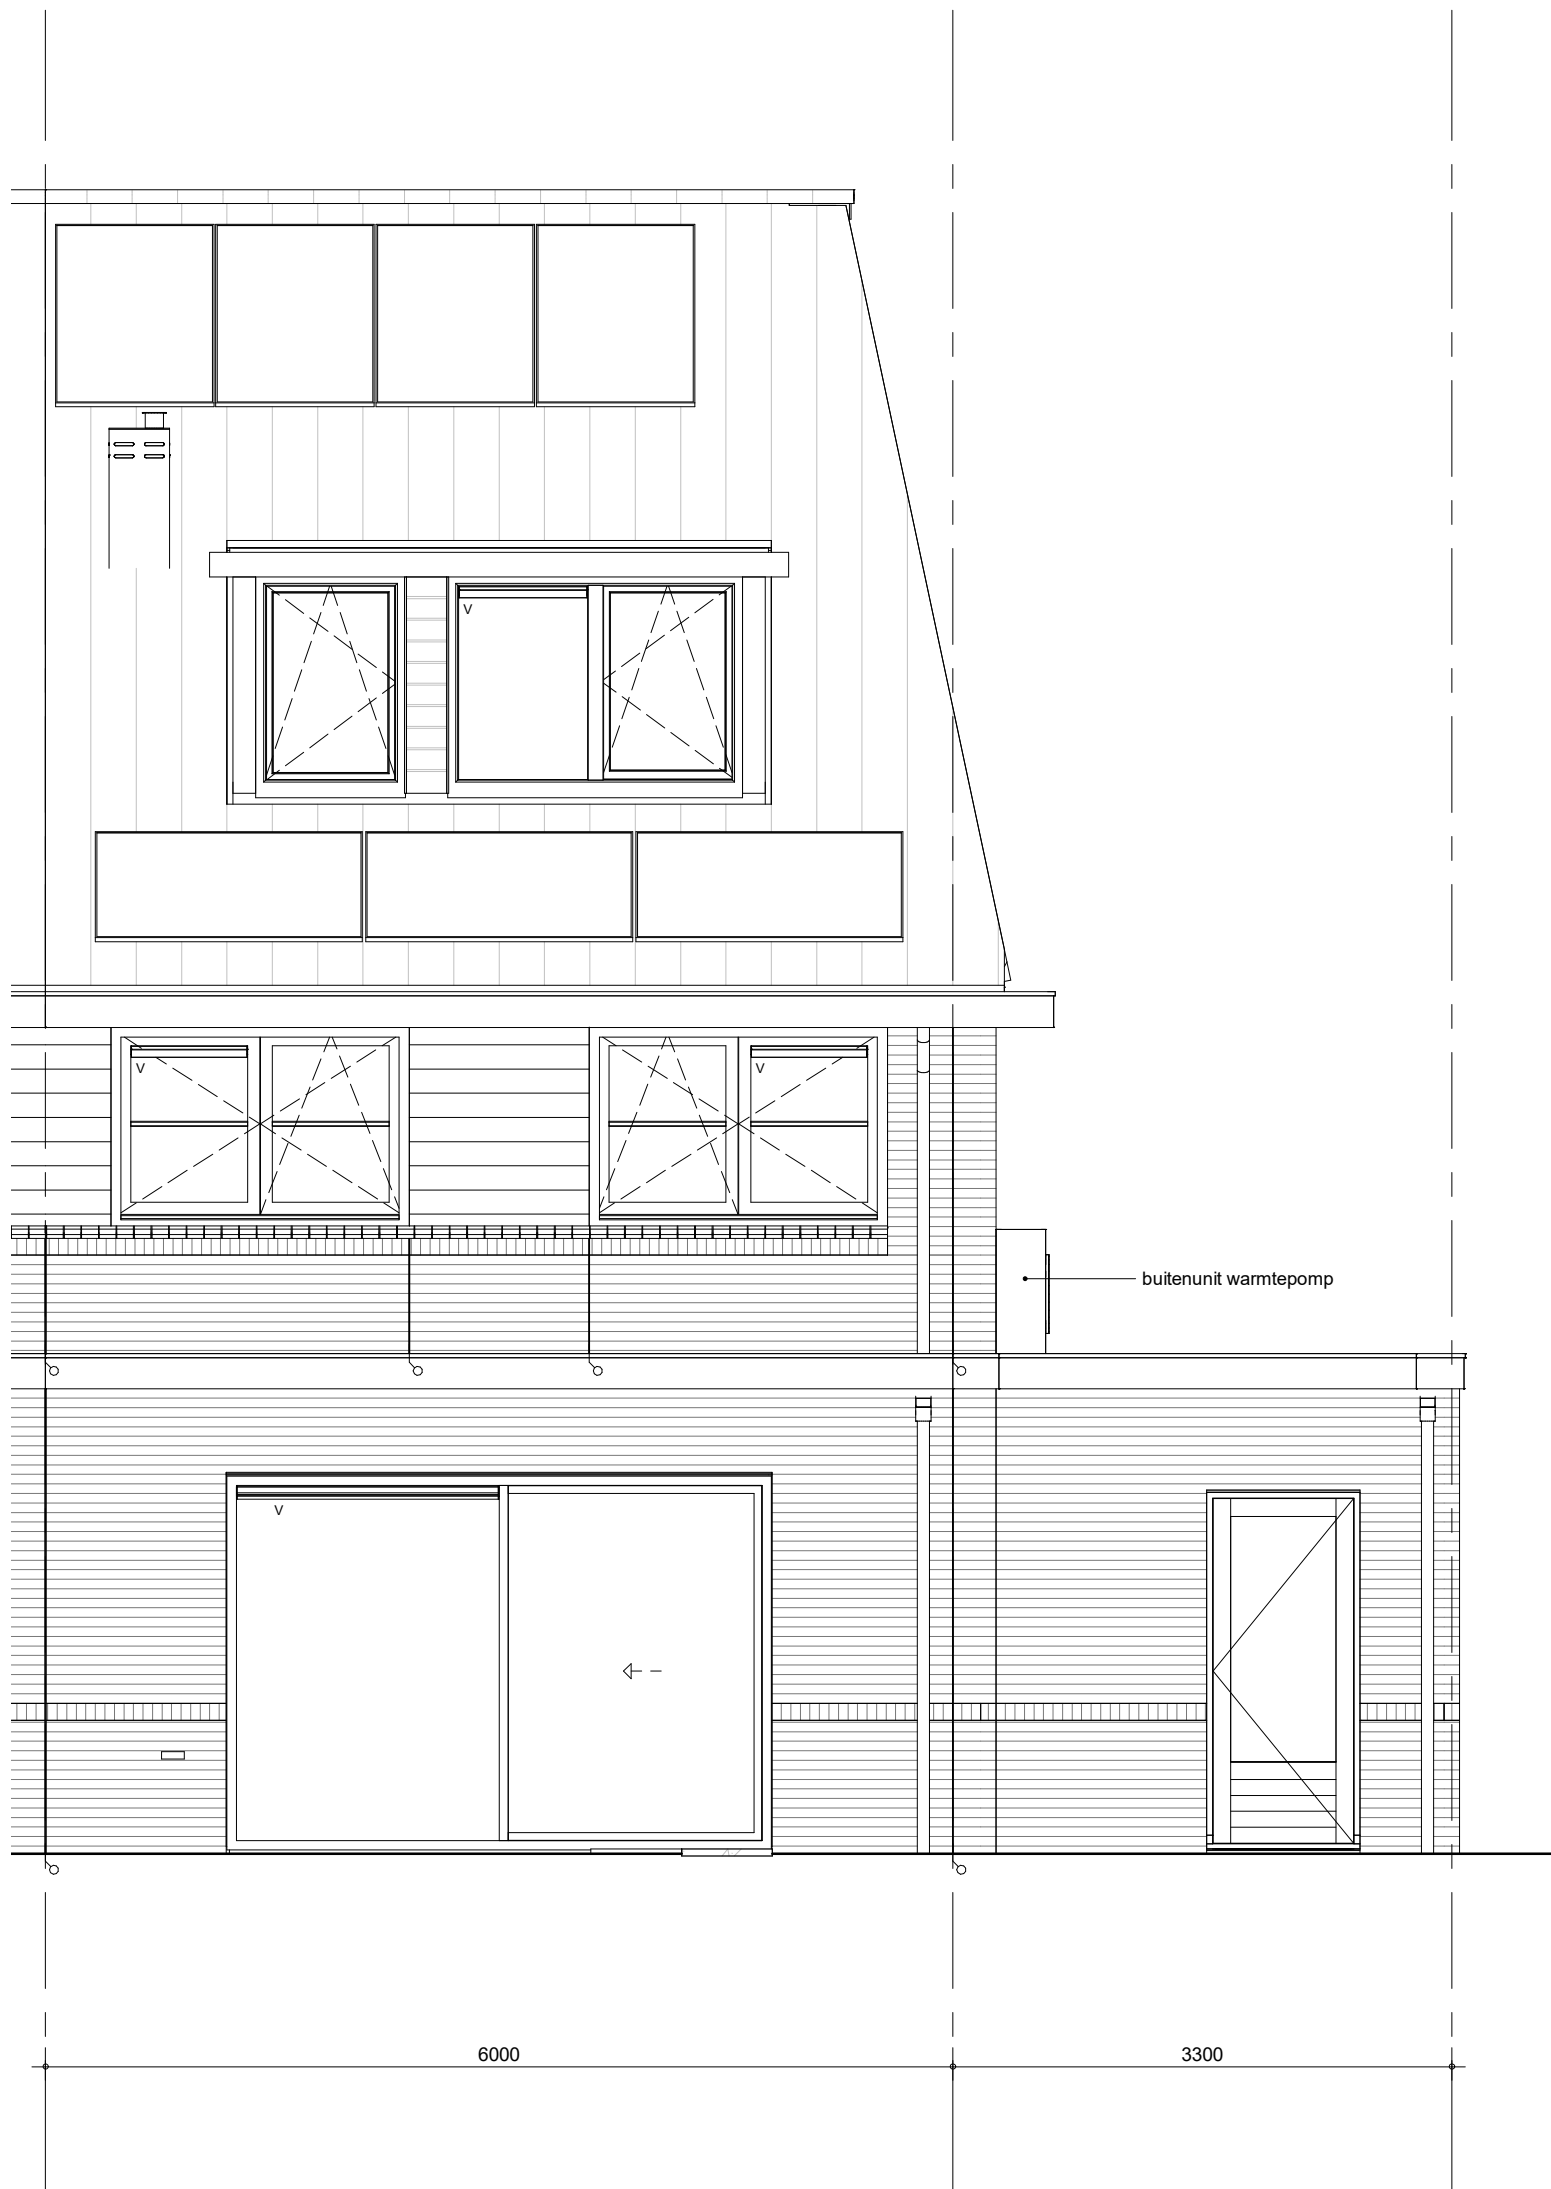


optie dakkapel B achterzijde



project
Waelse Weelde 's Gravenzande
 omschrijving
**D-GOUDVINK
 achtergevel
 opties**

getekend	WWi	schaal	1:50
status	definitief	datum	02-05-2022
project nr	WN50071	tekening nr	V-D-346a
		wijz.	

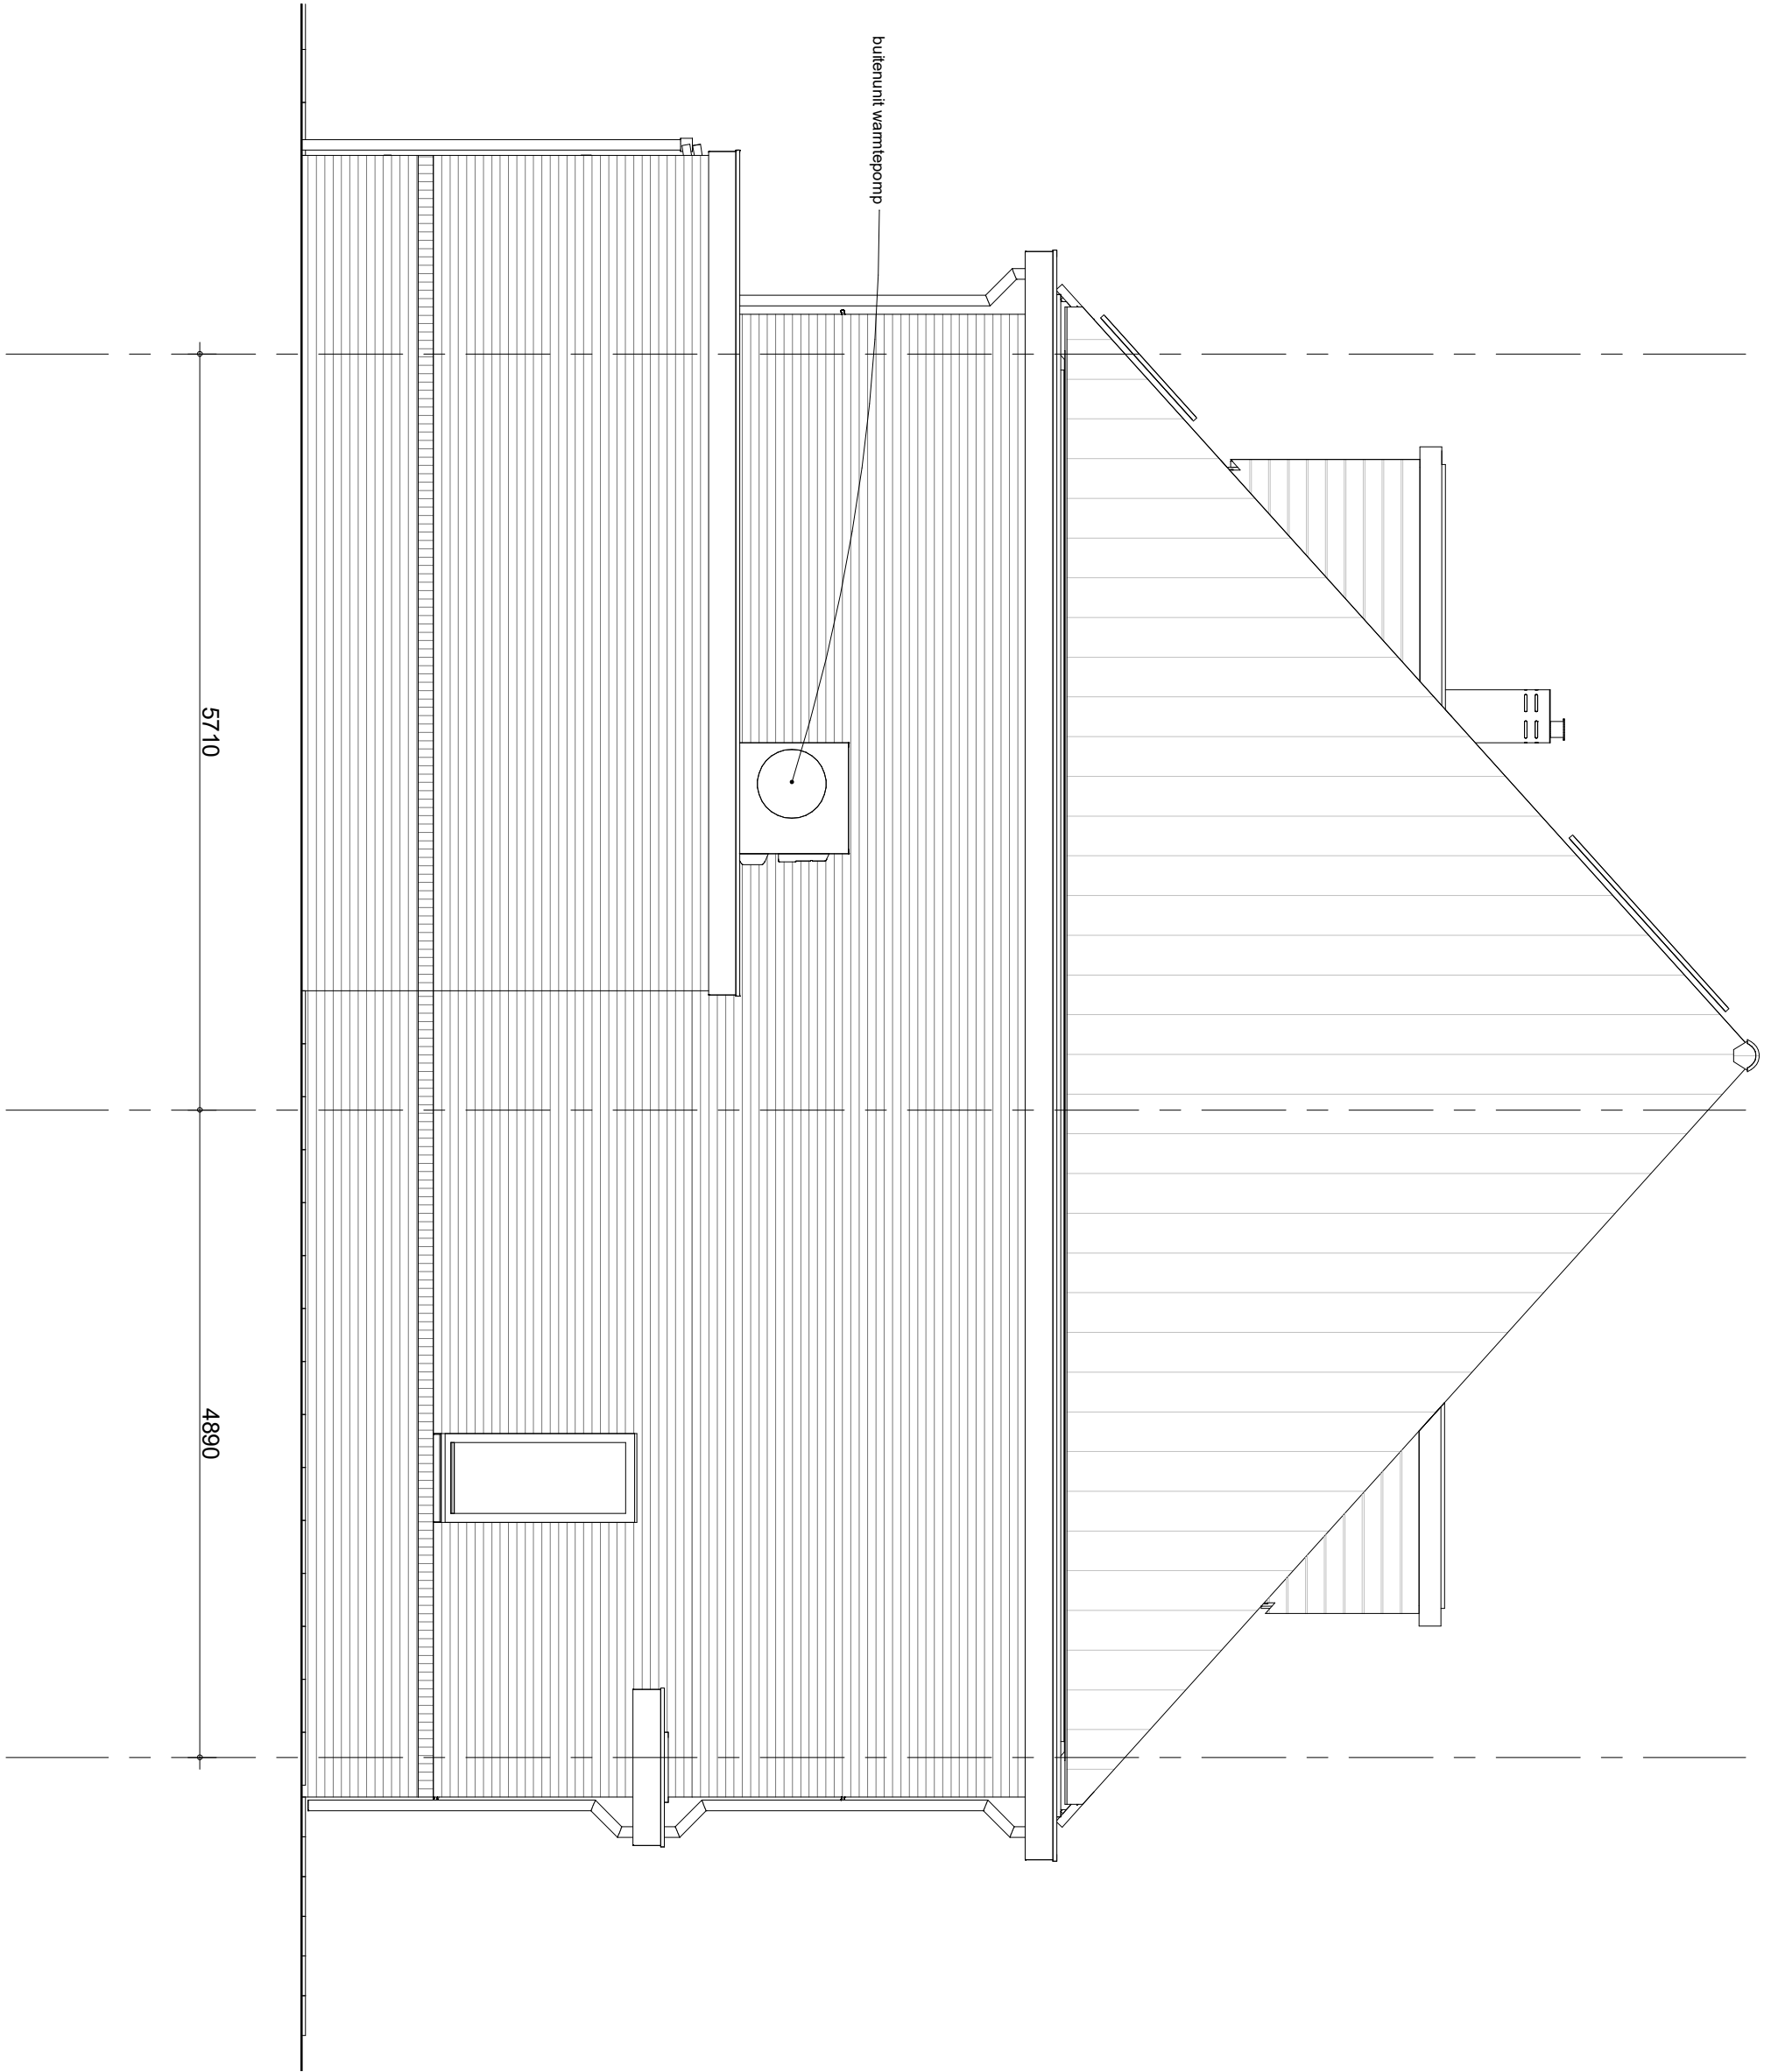


optie dakkapel B achterzijde
optie kozijn zijgevel



project
Waelse Weelde 's Gravenzande

omschrijving
D-GOUDVINK
zijgevel
opties

getekend WWi	schaal 1:50
status definitief	datum 02-05-2022
project nr WN50071	wijz.
tekening nr V-D-347b	

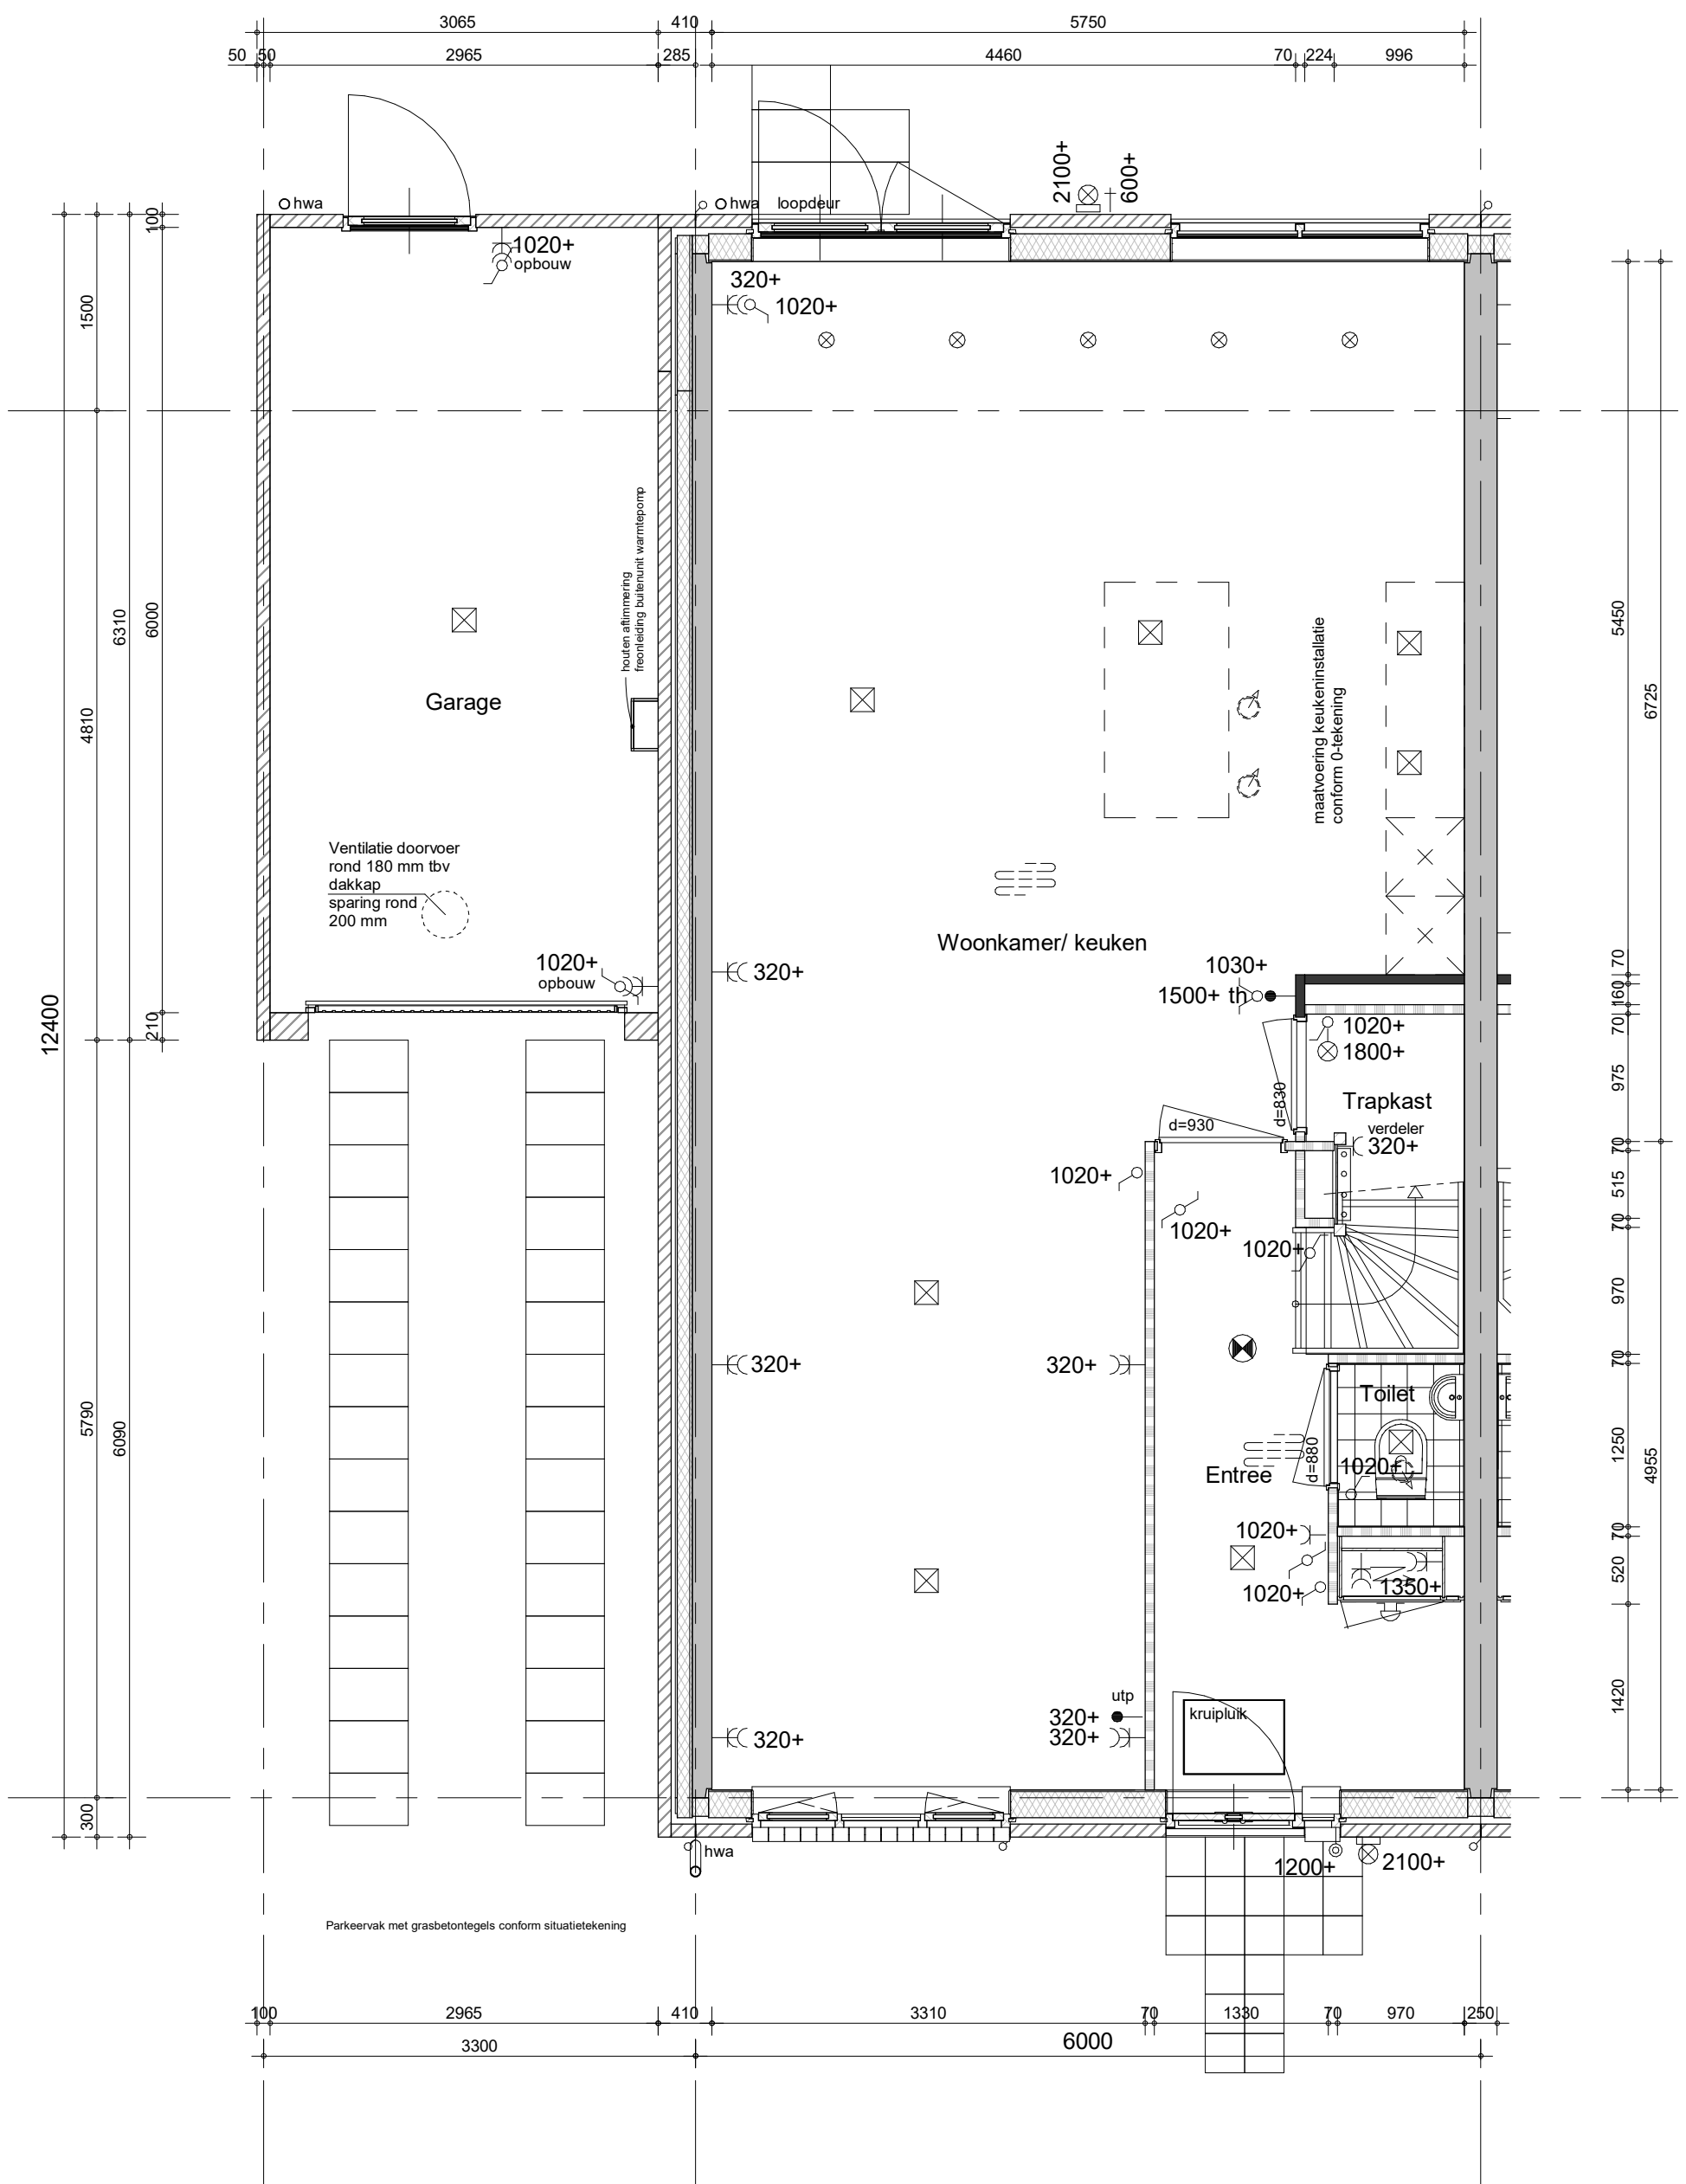

hemelwaterafvoeren zoals op de situatie-tekening en blocoverzichten is aangegeven
 metselwerkdilataties zoals op blocoverzichten is aangegeven

bouwnummer 31 (als getekend)
 bouwnummer 30 (spiegelbeeld)

Culinair D3




project
Waelse Weelde 's Gravenzande

omschrijving
D-GOUDVINK
 begane grond
 leefwijze optie

getekend
 WWi
 status
 definitief
 schaal
 1:50
 datum
 02-05-2022

project nr
WN50071
 tekening nr
V-D-441d
 wijz.

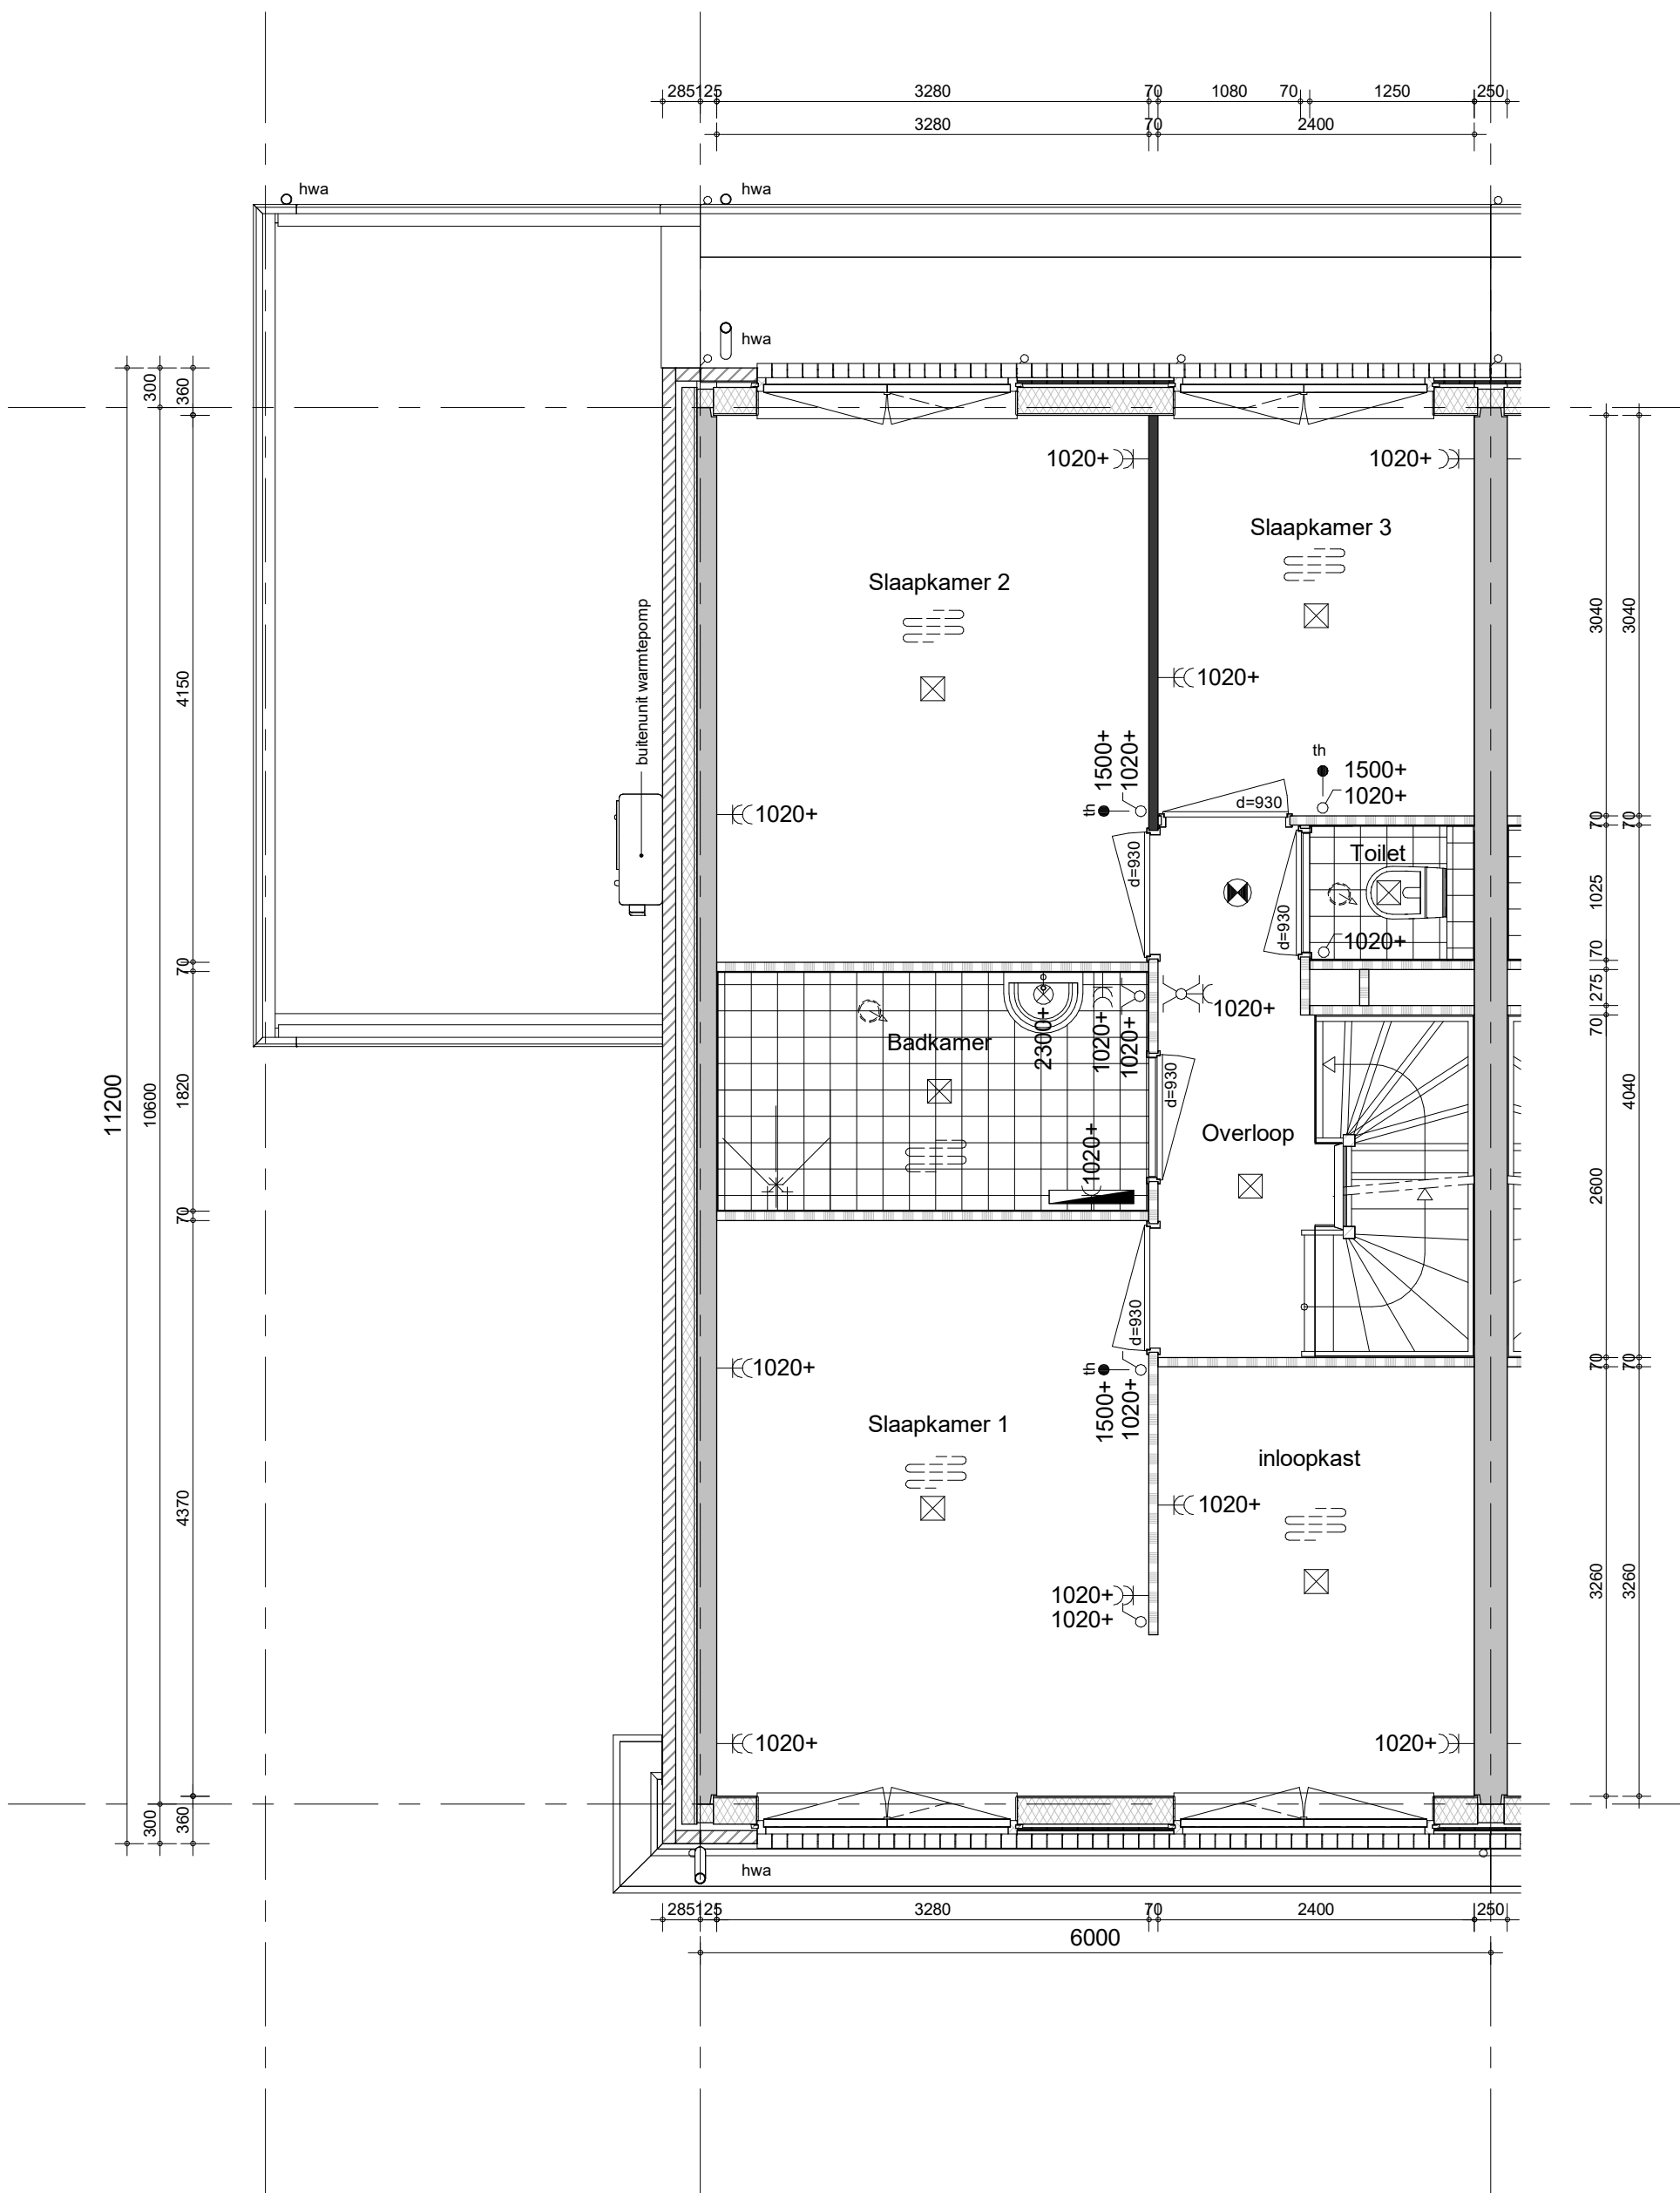

hemelwaterafvoeren zoals op de situatie-tekening en blokoverzichten is aangegeven
 metselwerkdilataties zoals op blokoverzichten is aangegeven


bouwnummer 31 (als getekend)
 bouwnummer 30 (spiegelbeeld)

Hotelsuite D1



project
Waelse Weelde 's Gravenzande
 omschrijving
D-GOUDVINK
 verdieping
 leefwijze optie

getekend	WWi	status	definitief	schaal	1:50	datum	02-05-2022
project nr	WN50071			tekening nr	V-D-442b		
						wijz.	

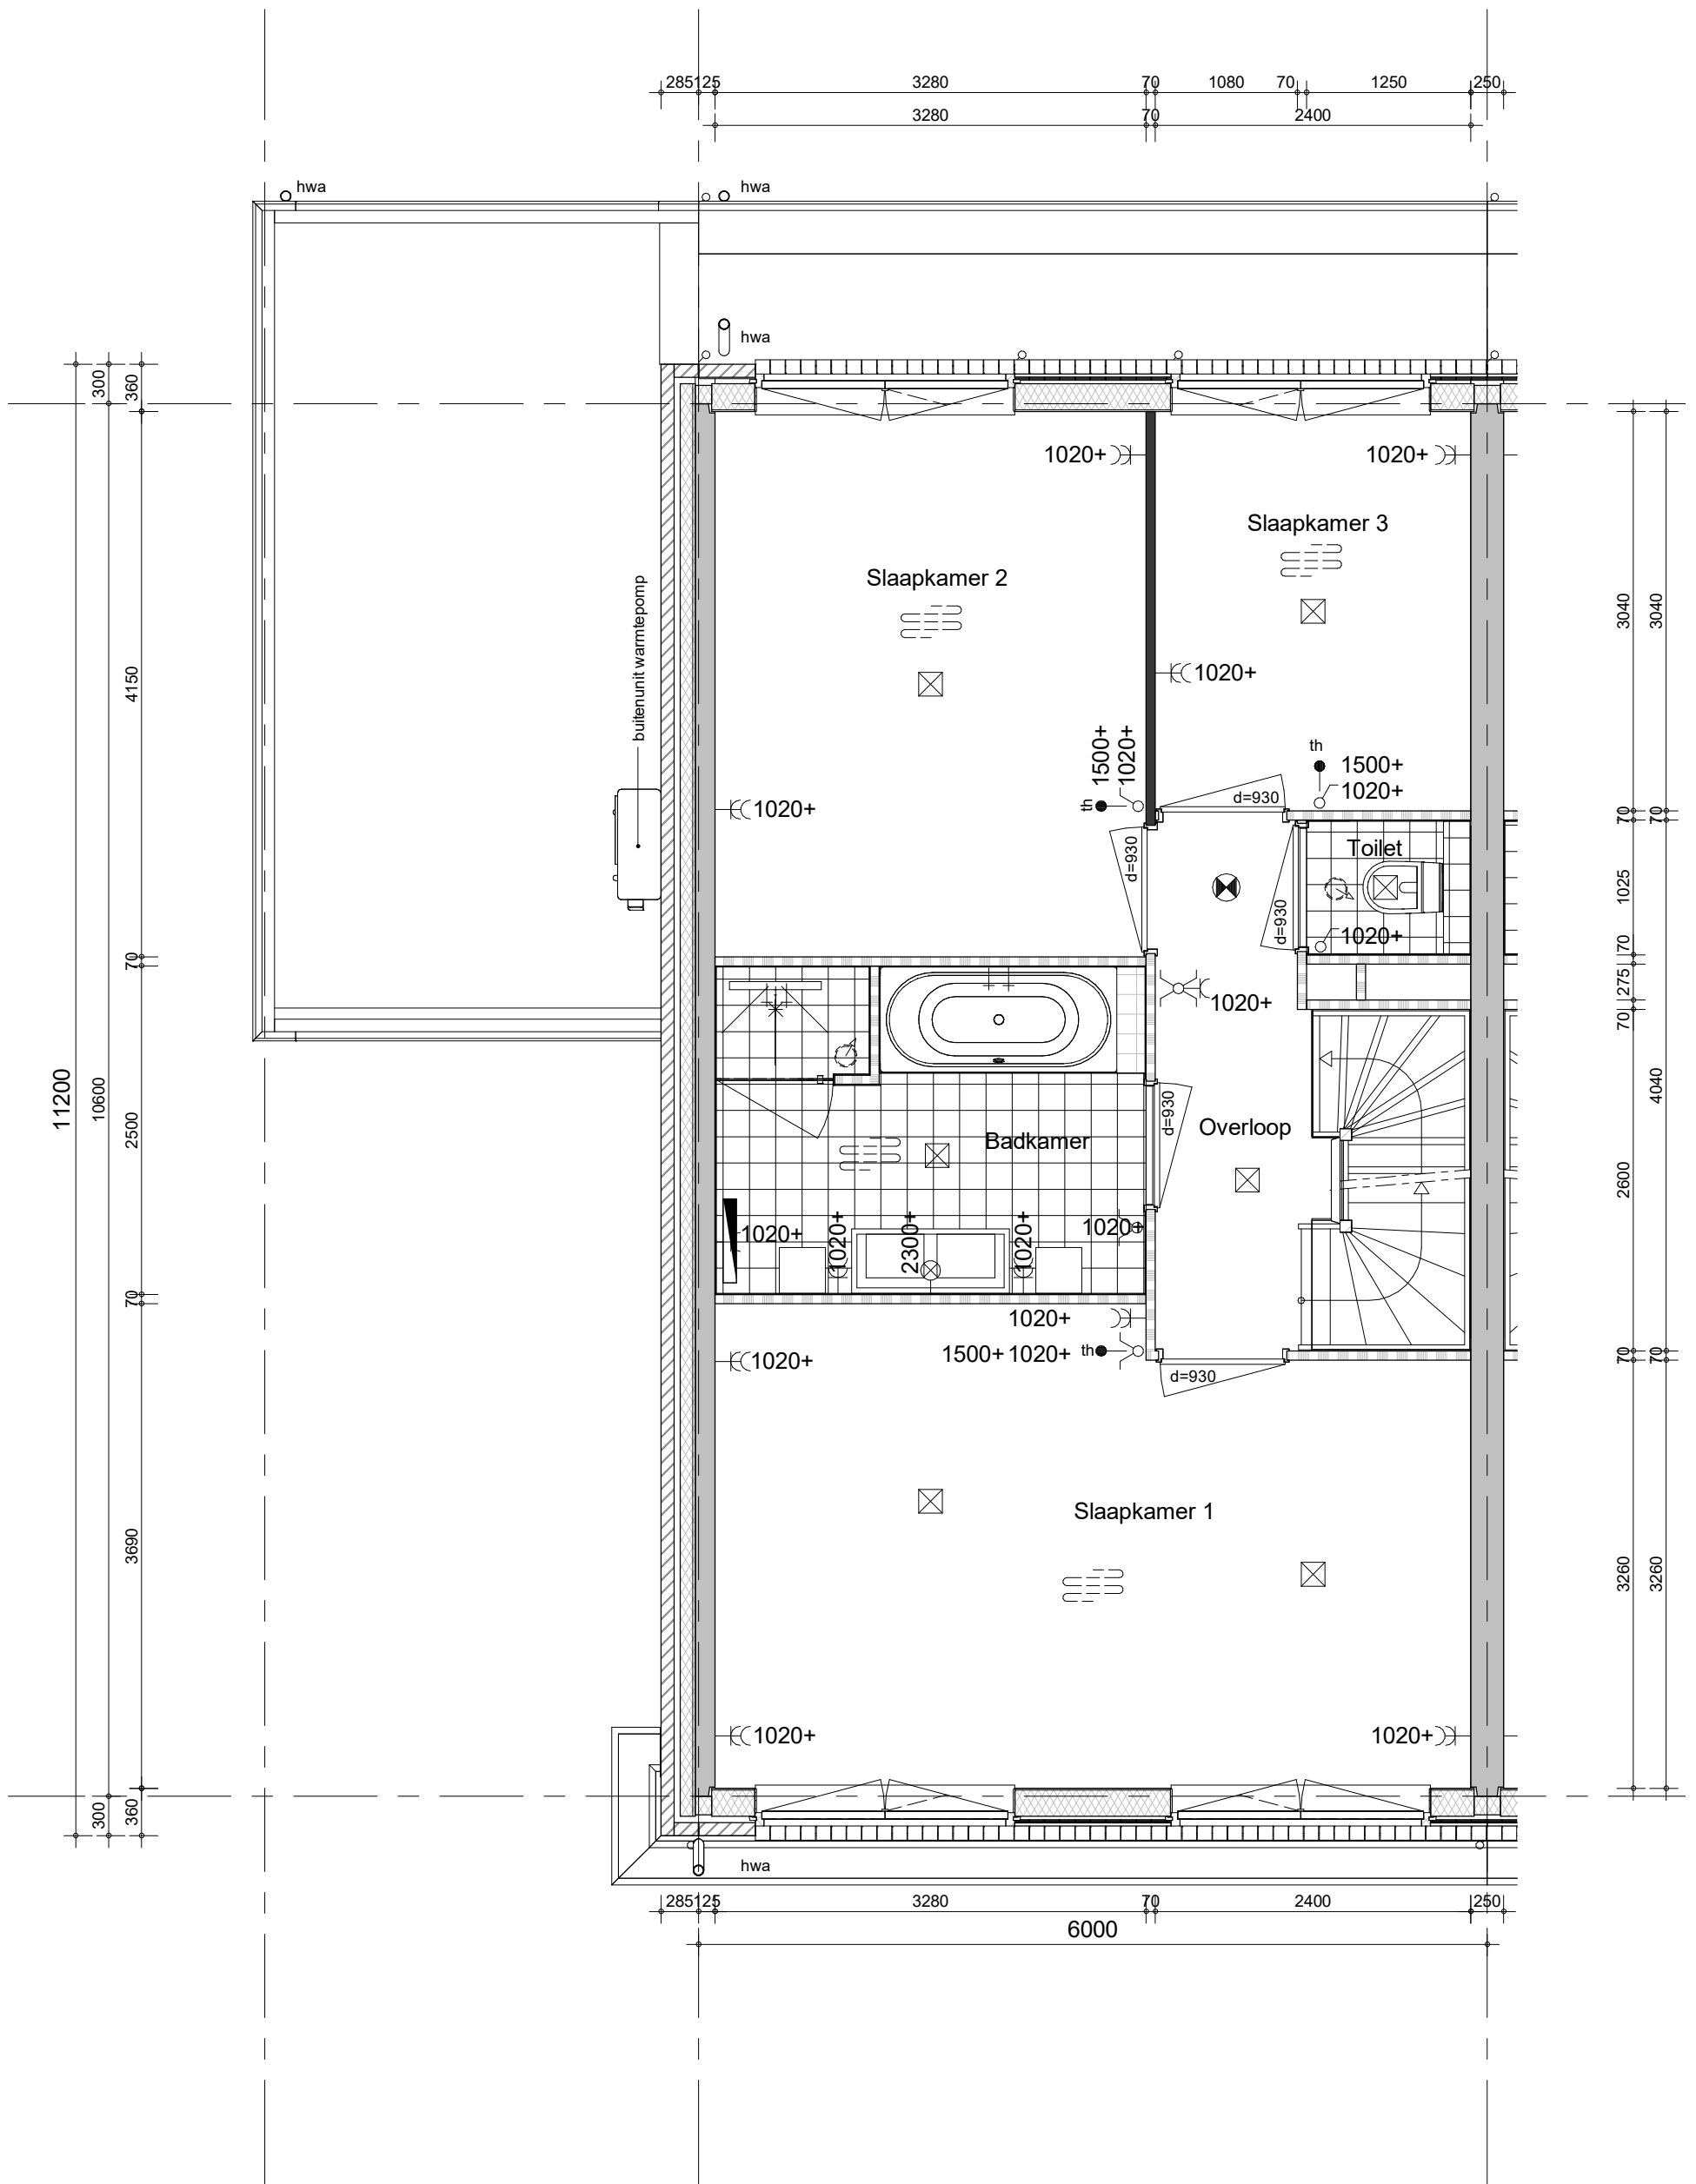

hemelwaterafvoeren zoals op de situatie-tekening en blocoverzichten is aangegeven
 metselwerkdilataties zoals op blocoverzichten is aangegeven

bouwnummer 31 (als getekend)
 bouwnummer 30 (spiegelbeeld)

Wellness D1




project
Waelse Weelde 's Gravenzande

omschrijving
D-GOUDVINK
 verdieping
 leefwijze optie

getekend
 WWi
 status
 definitief
 schaal
 1:50
 datum
 02-05-2022

project nr
WN50071
 tekening nr
V-D-442d
 wijz.

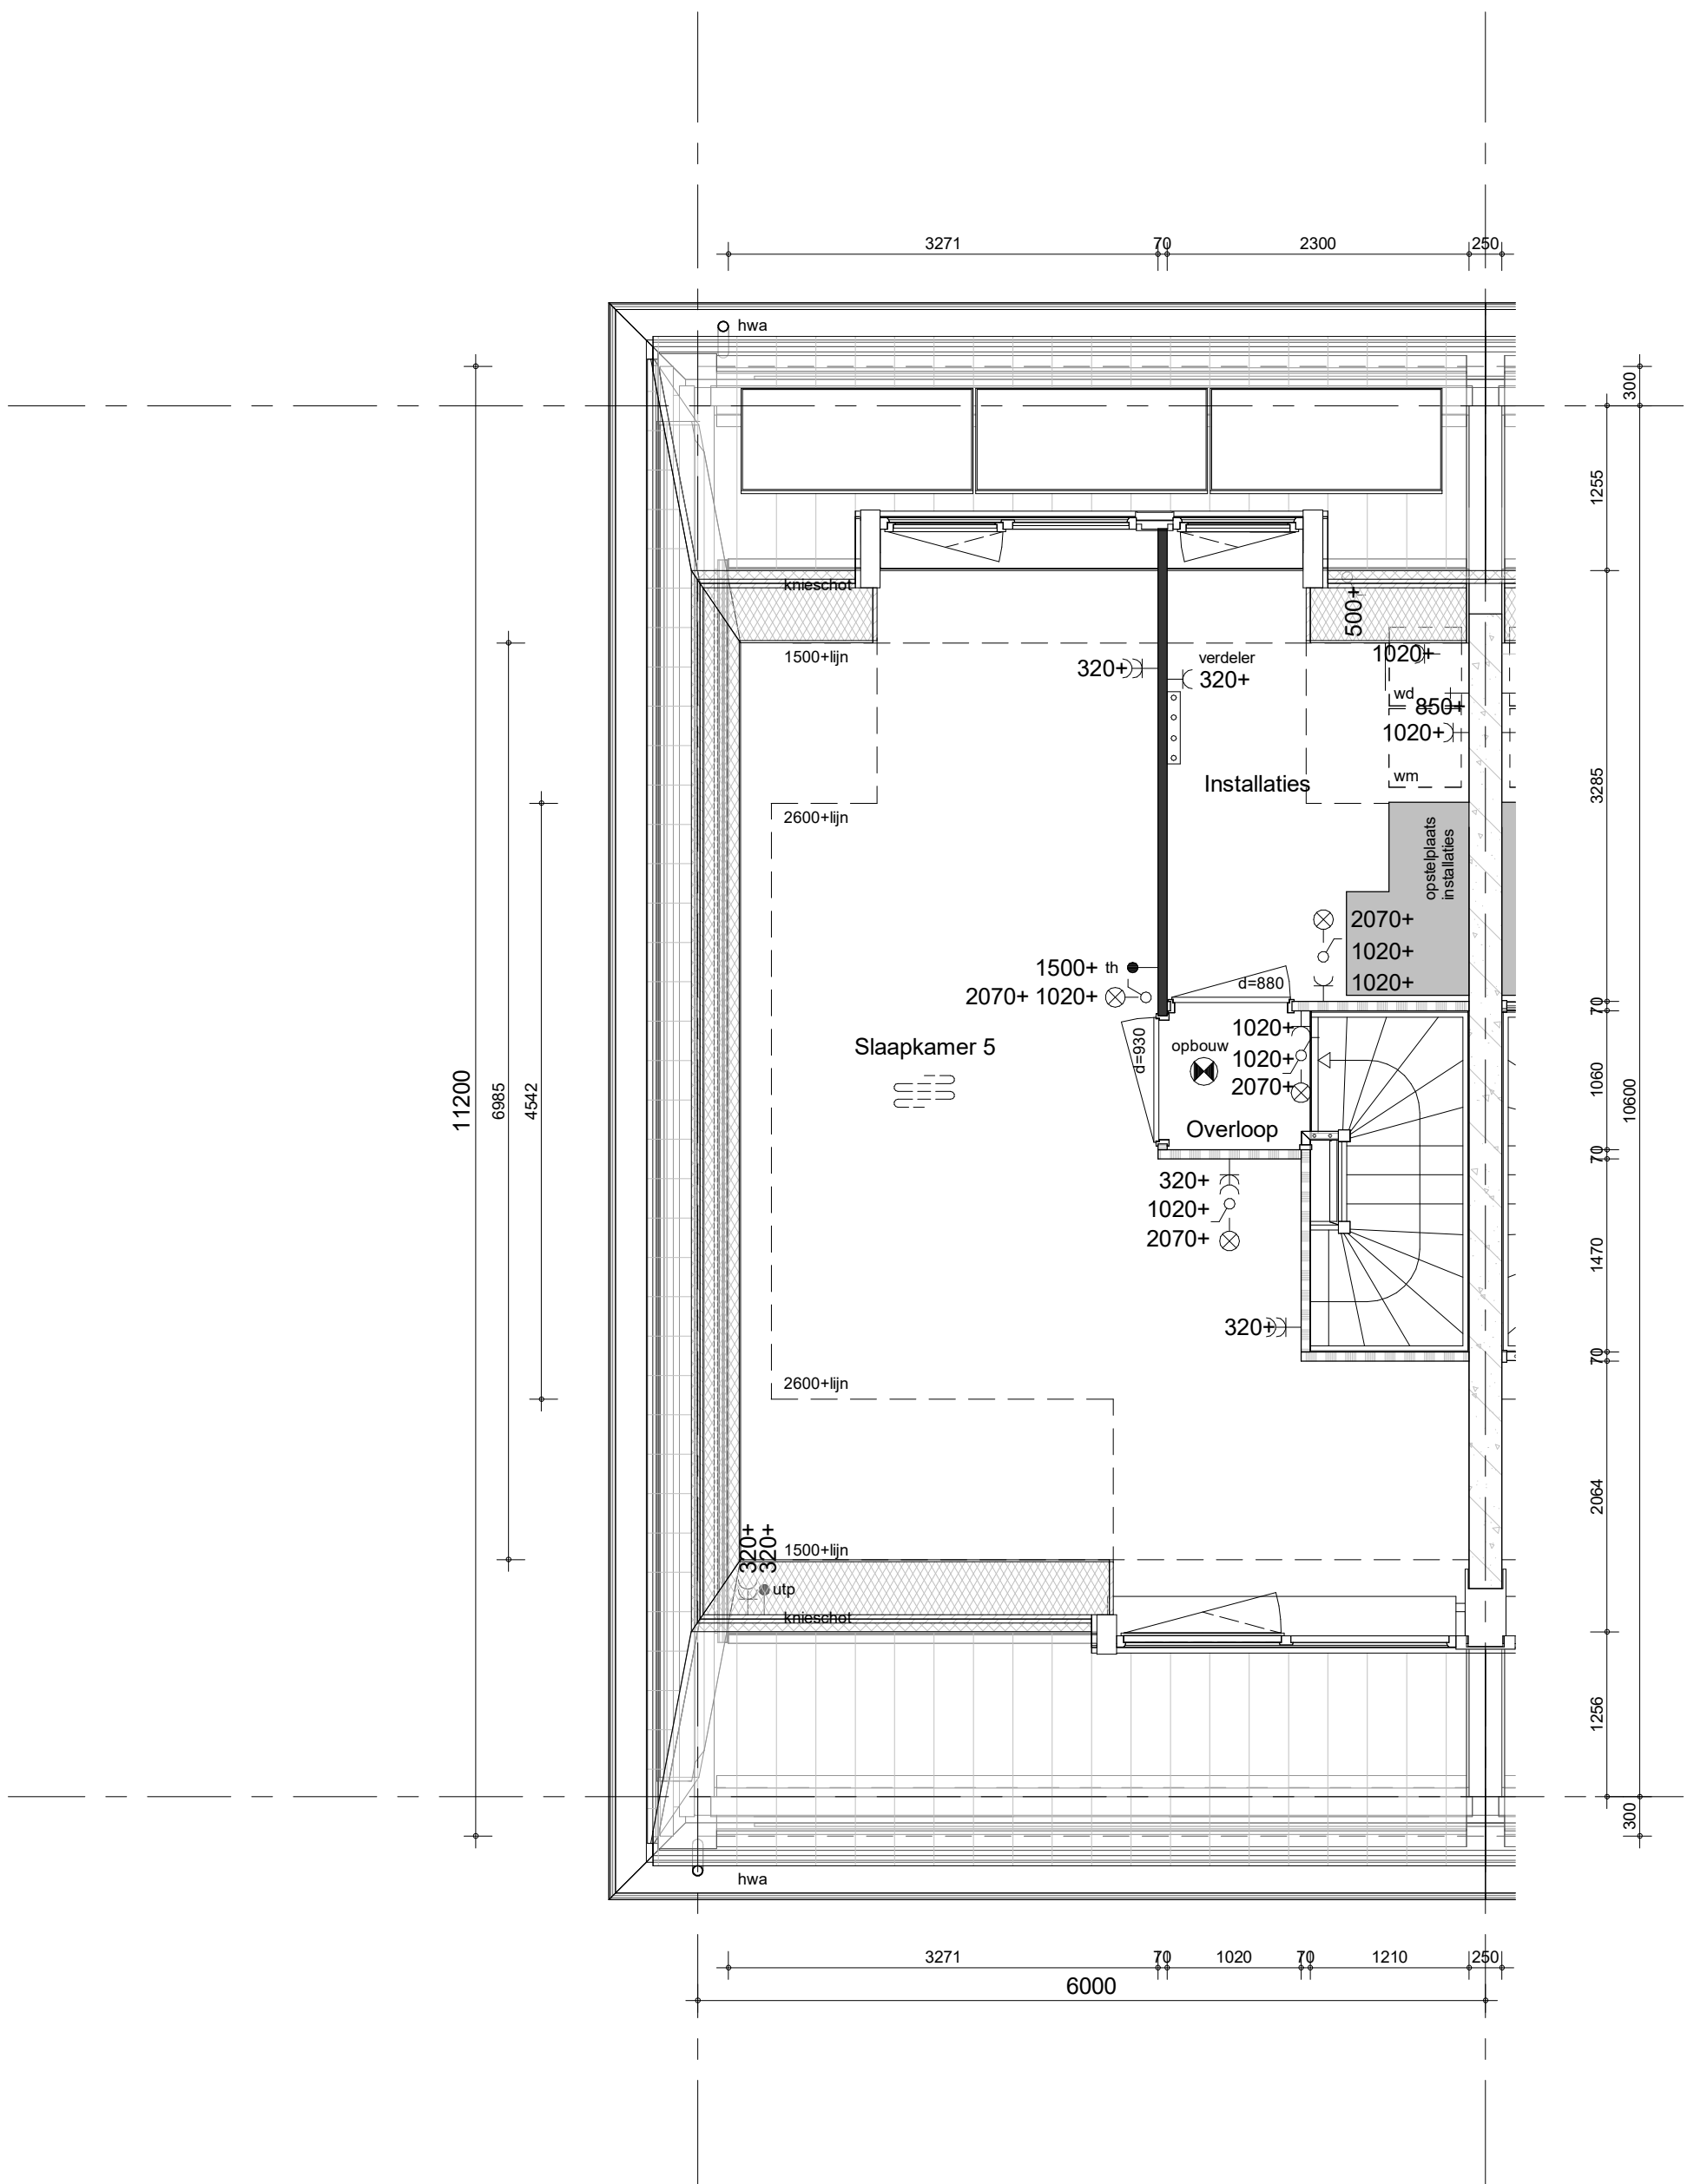

hemelwaterafvoeren zoals op de situatie-tekening en blokoverzichten is aangegeven
 metselwerkdilataties zoals op blokoverzichten is aangegeven

bouwnummer 31 (als getekend)
 bouwnummer 30 (spiegelbeeld)


Praktisch D4



project
Waelse Weelde 's Gravenzande
 omschrijving
D-GOUDVINK
 zolder
 leefwijze optie

getekend
 WWi
 status
 definitief
 schaal
 1:50
 datum
 02-05-2022

project nr
WN50071
 tekening nr
V-D-443
 wijz.

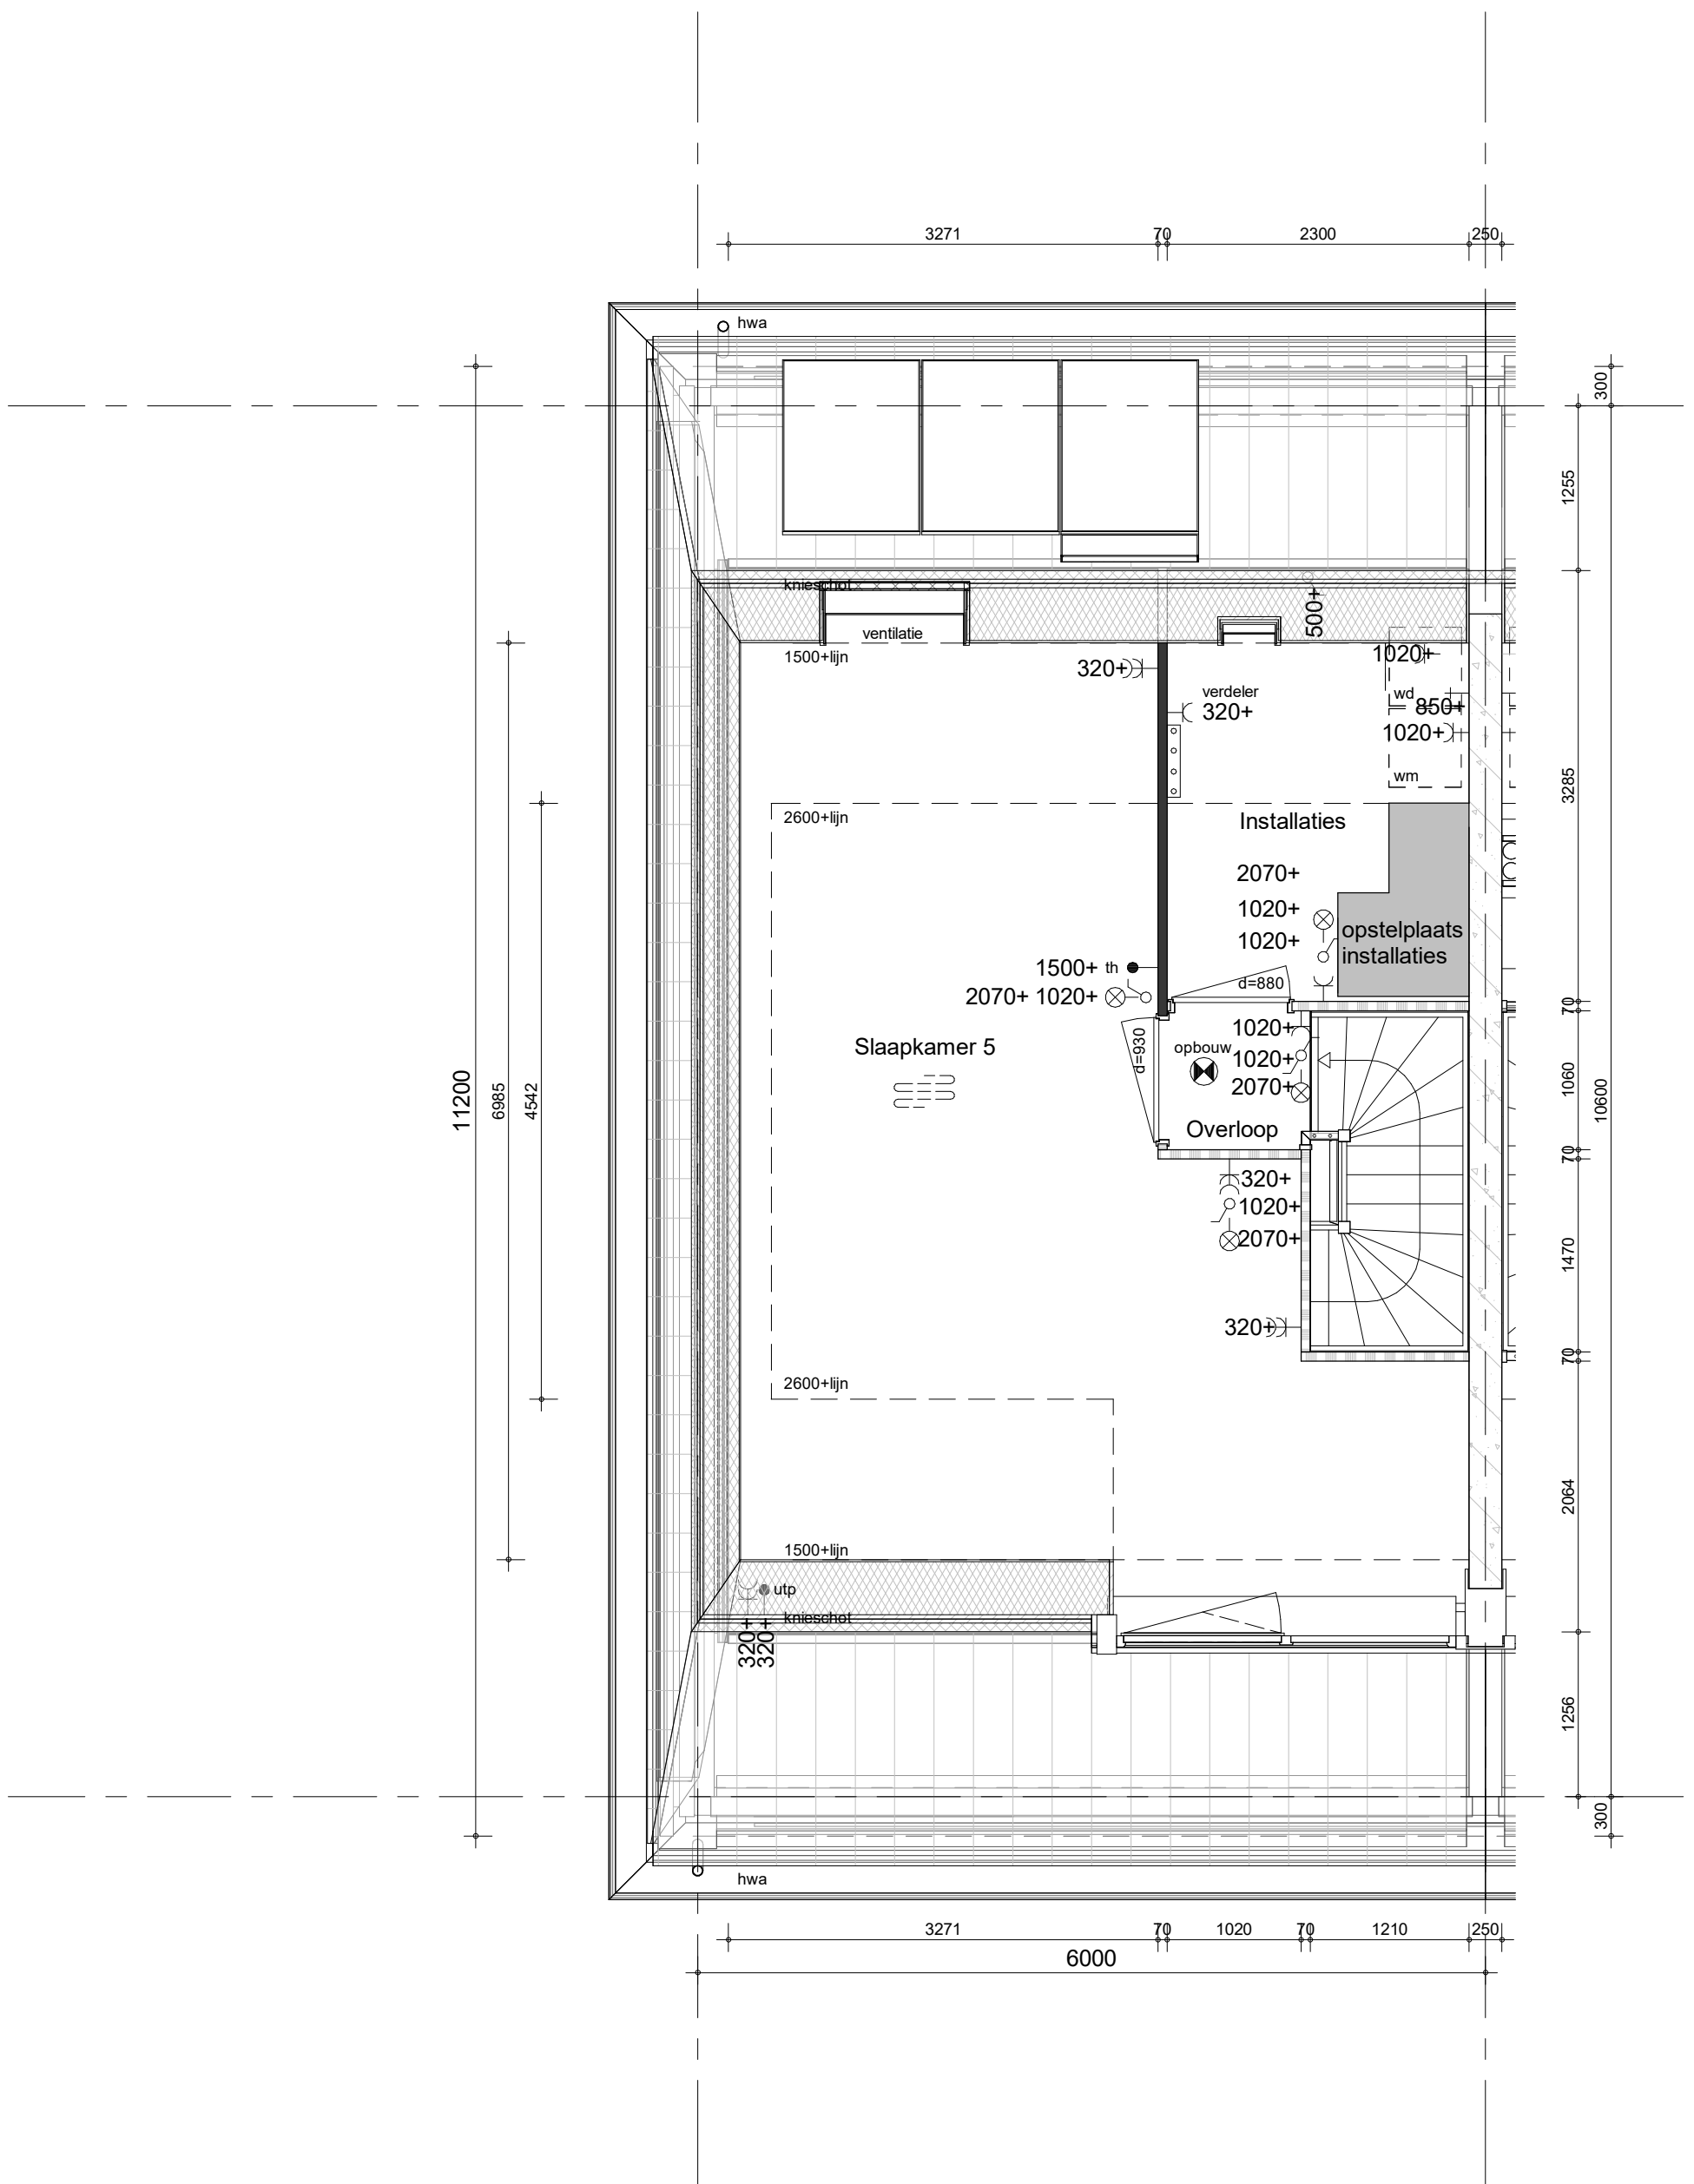

hemelwaterafvoeren zoals op de situatie-tekening en blokoverzichten is aangegeven
 metselwerkdilataties zoals op blokoverzichten is aangegeven

bouwnummer 31 (als getekend)
 bouwnummer 30 (spiegelbeeld)


Praktisch D4a



project
Waelse Weelde 's Gravenzande
 omschrijving
D-GOUDVINK
 zolder
 leefwijze optie

getekend
 WWi
 status
 definitief
 schaal
 1:50
 datum
 02-05-2022

project nr
WN50071
 tekening nr
V-D-443a
 wijz.

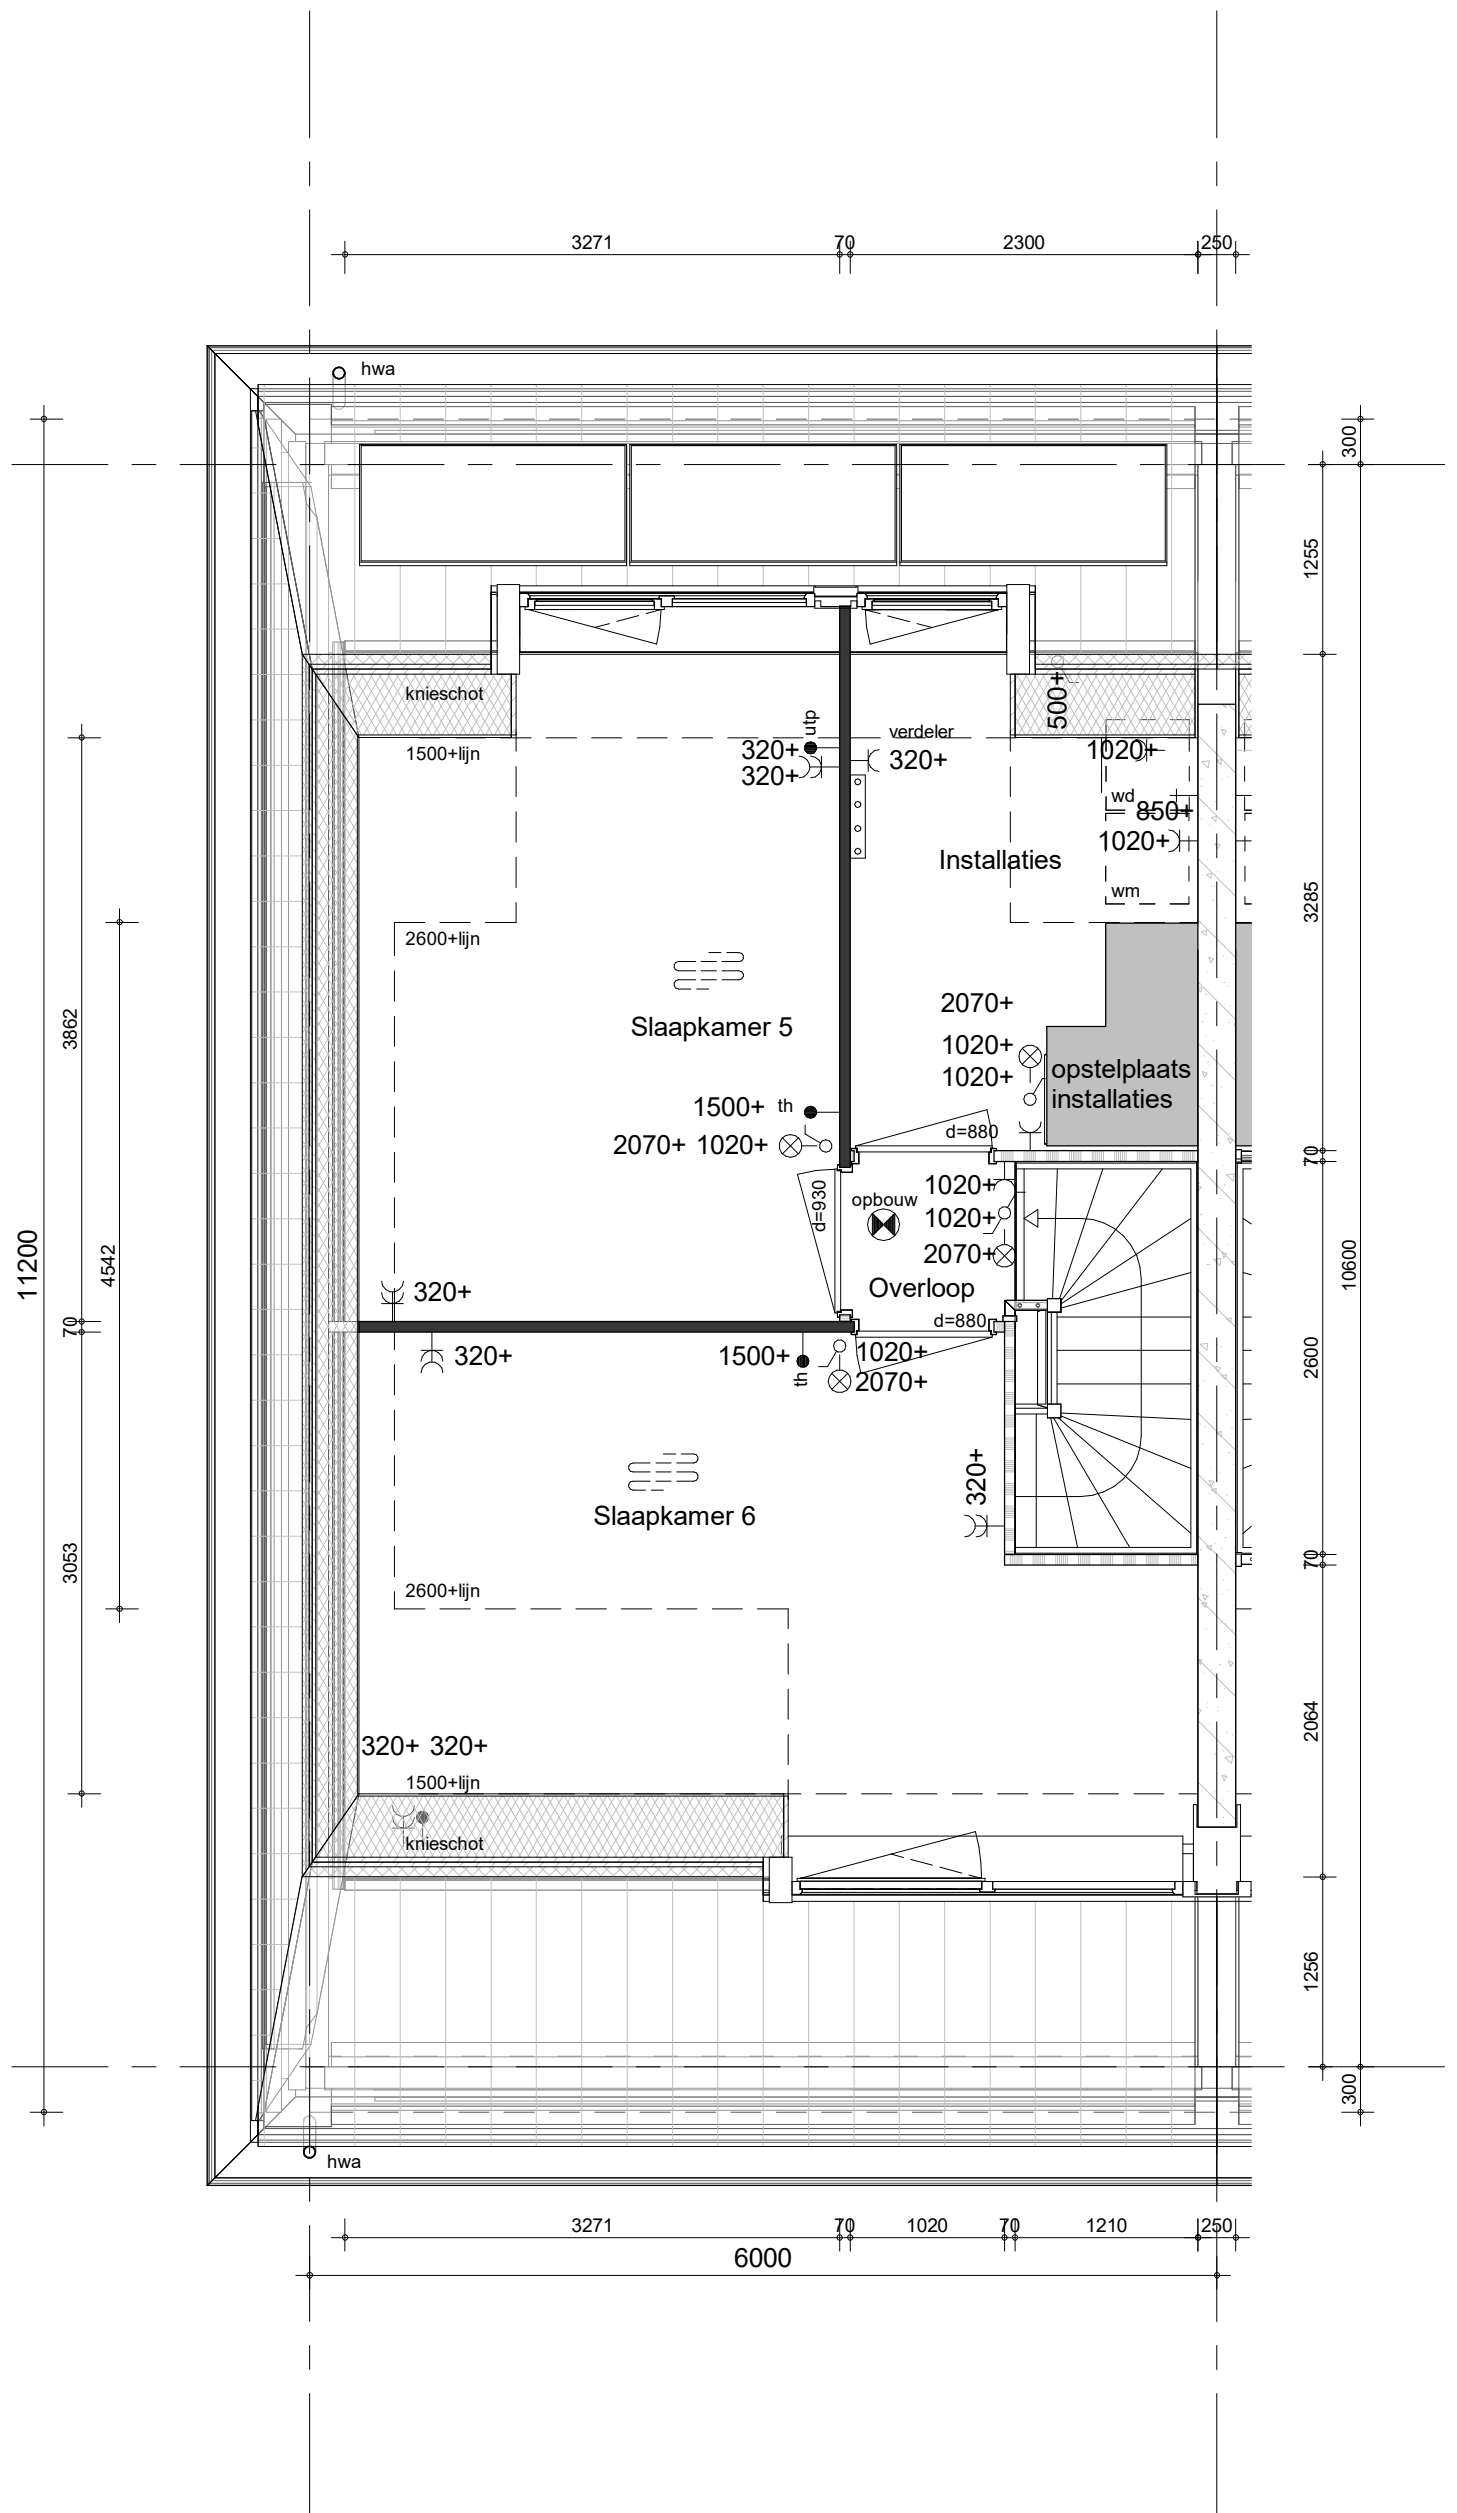

hemelwaterafvoeren zoals op de situatie-tekening en blocoverzichten is aangegeven
 metselwerkdilataties zoals op blocoverzichten is aangegeven


bouwnummer 31 (als getekend)
 bouwnummer 30 (spiegelbeeld)

Praktisch D5



project
Waelse Weelde 's Gravenzande
 omschrijving
D-GOUDVINK
 zolder
 leefwijze optie

getekend
 WWi
 status
 definitief
 project nr
WN50071
 tekening nr
V-D-443b
 schaal
 1:50
 datum
 02-05-2022
 wijz.

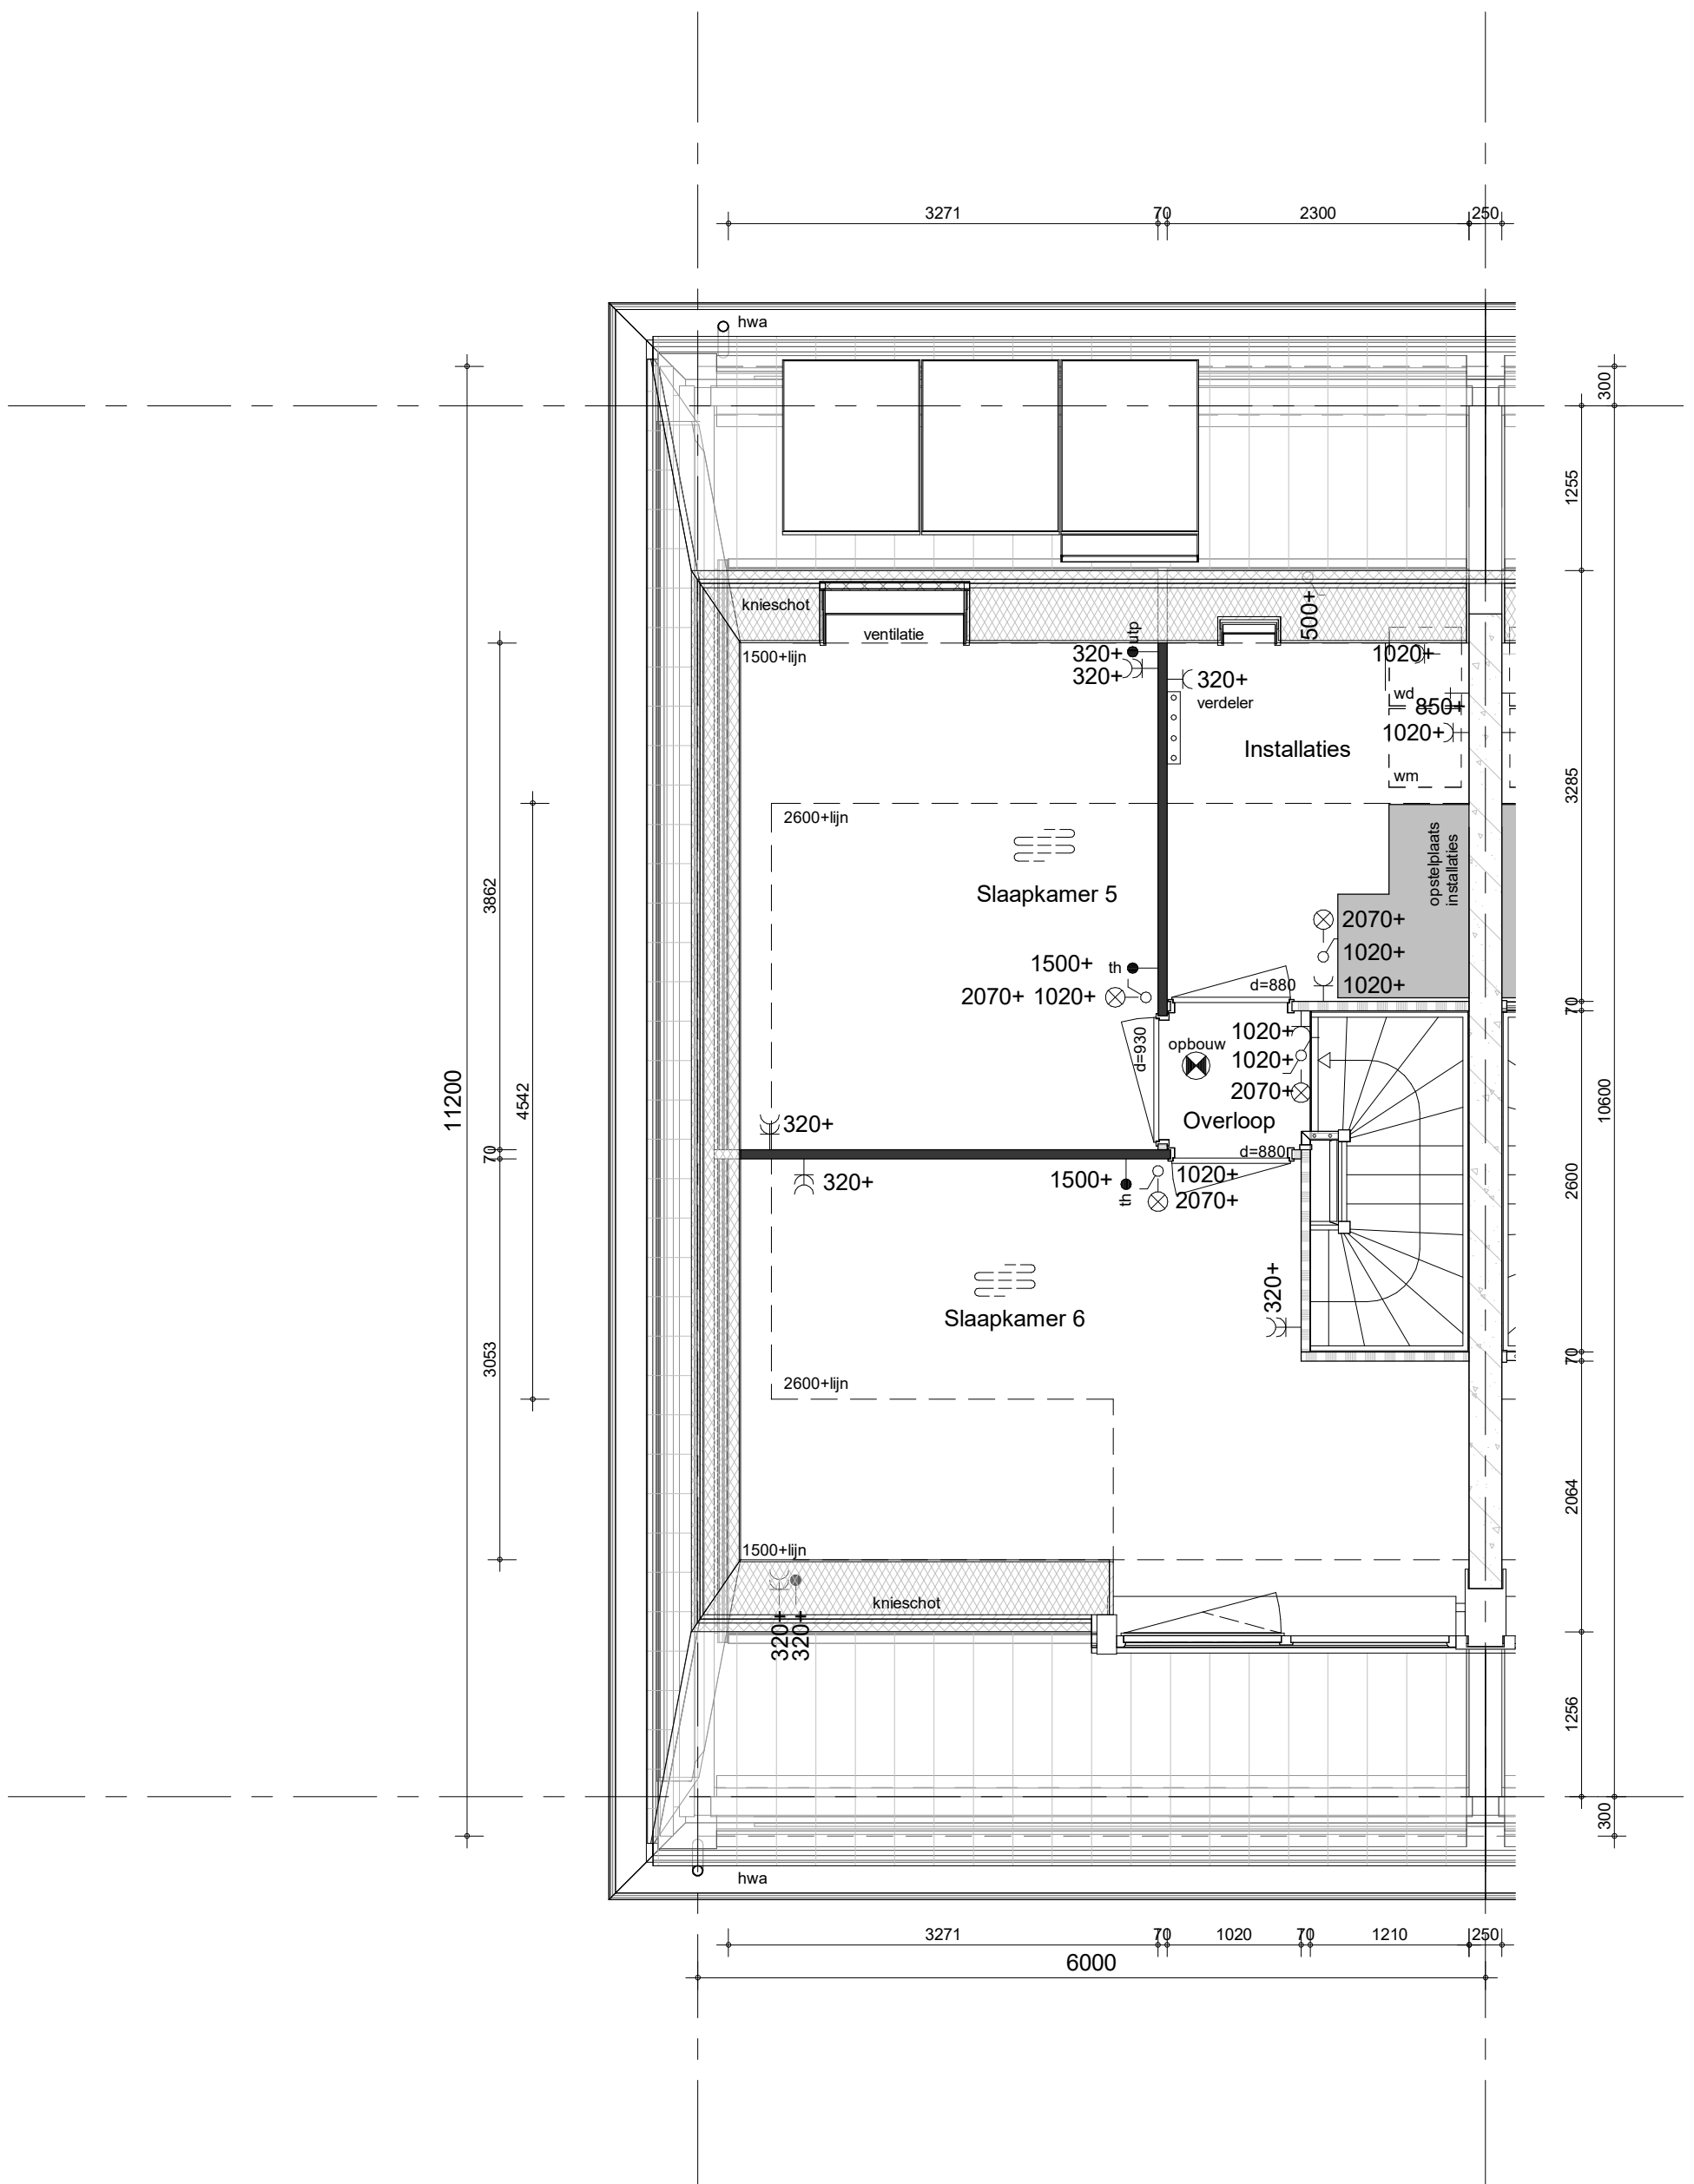

hemelwaterafvoeren zoals op de situatie-tekening en blokeverzichten is aangegeven
 metselwerkdilataties zoals op blokeverzichten is aangegeven

bouwnummer 31 (als getekend)
 bouwnummer 30 (spiegelbeeld)


Praktisch D5a



project
Waelse Weelde 's Gravenzande
 omschrijving
D-GOUDVINK
 zolder
 leefwijze optie

getekend
 WWi
 status
 definitief
 schaal
 1:50
 datum
 02-05-2022

project nr
WN50071
 tekening nr
V-D-443c
 wijz.

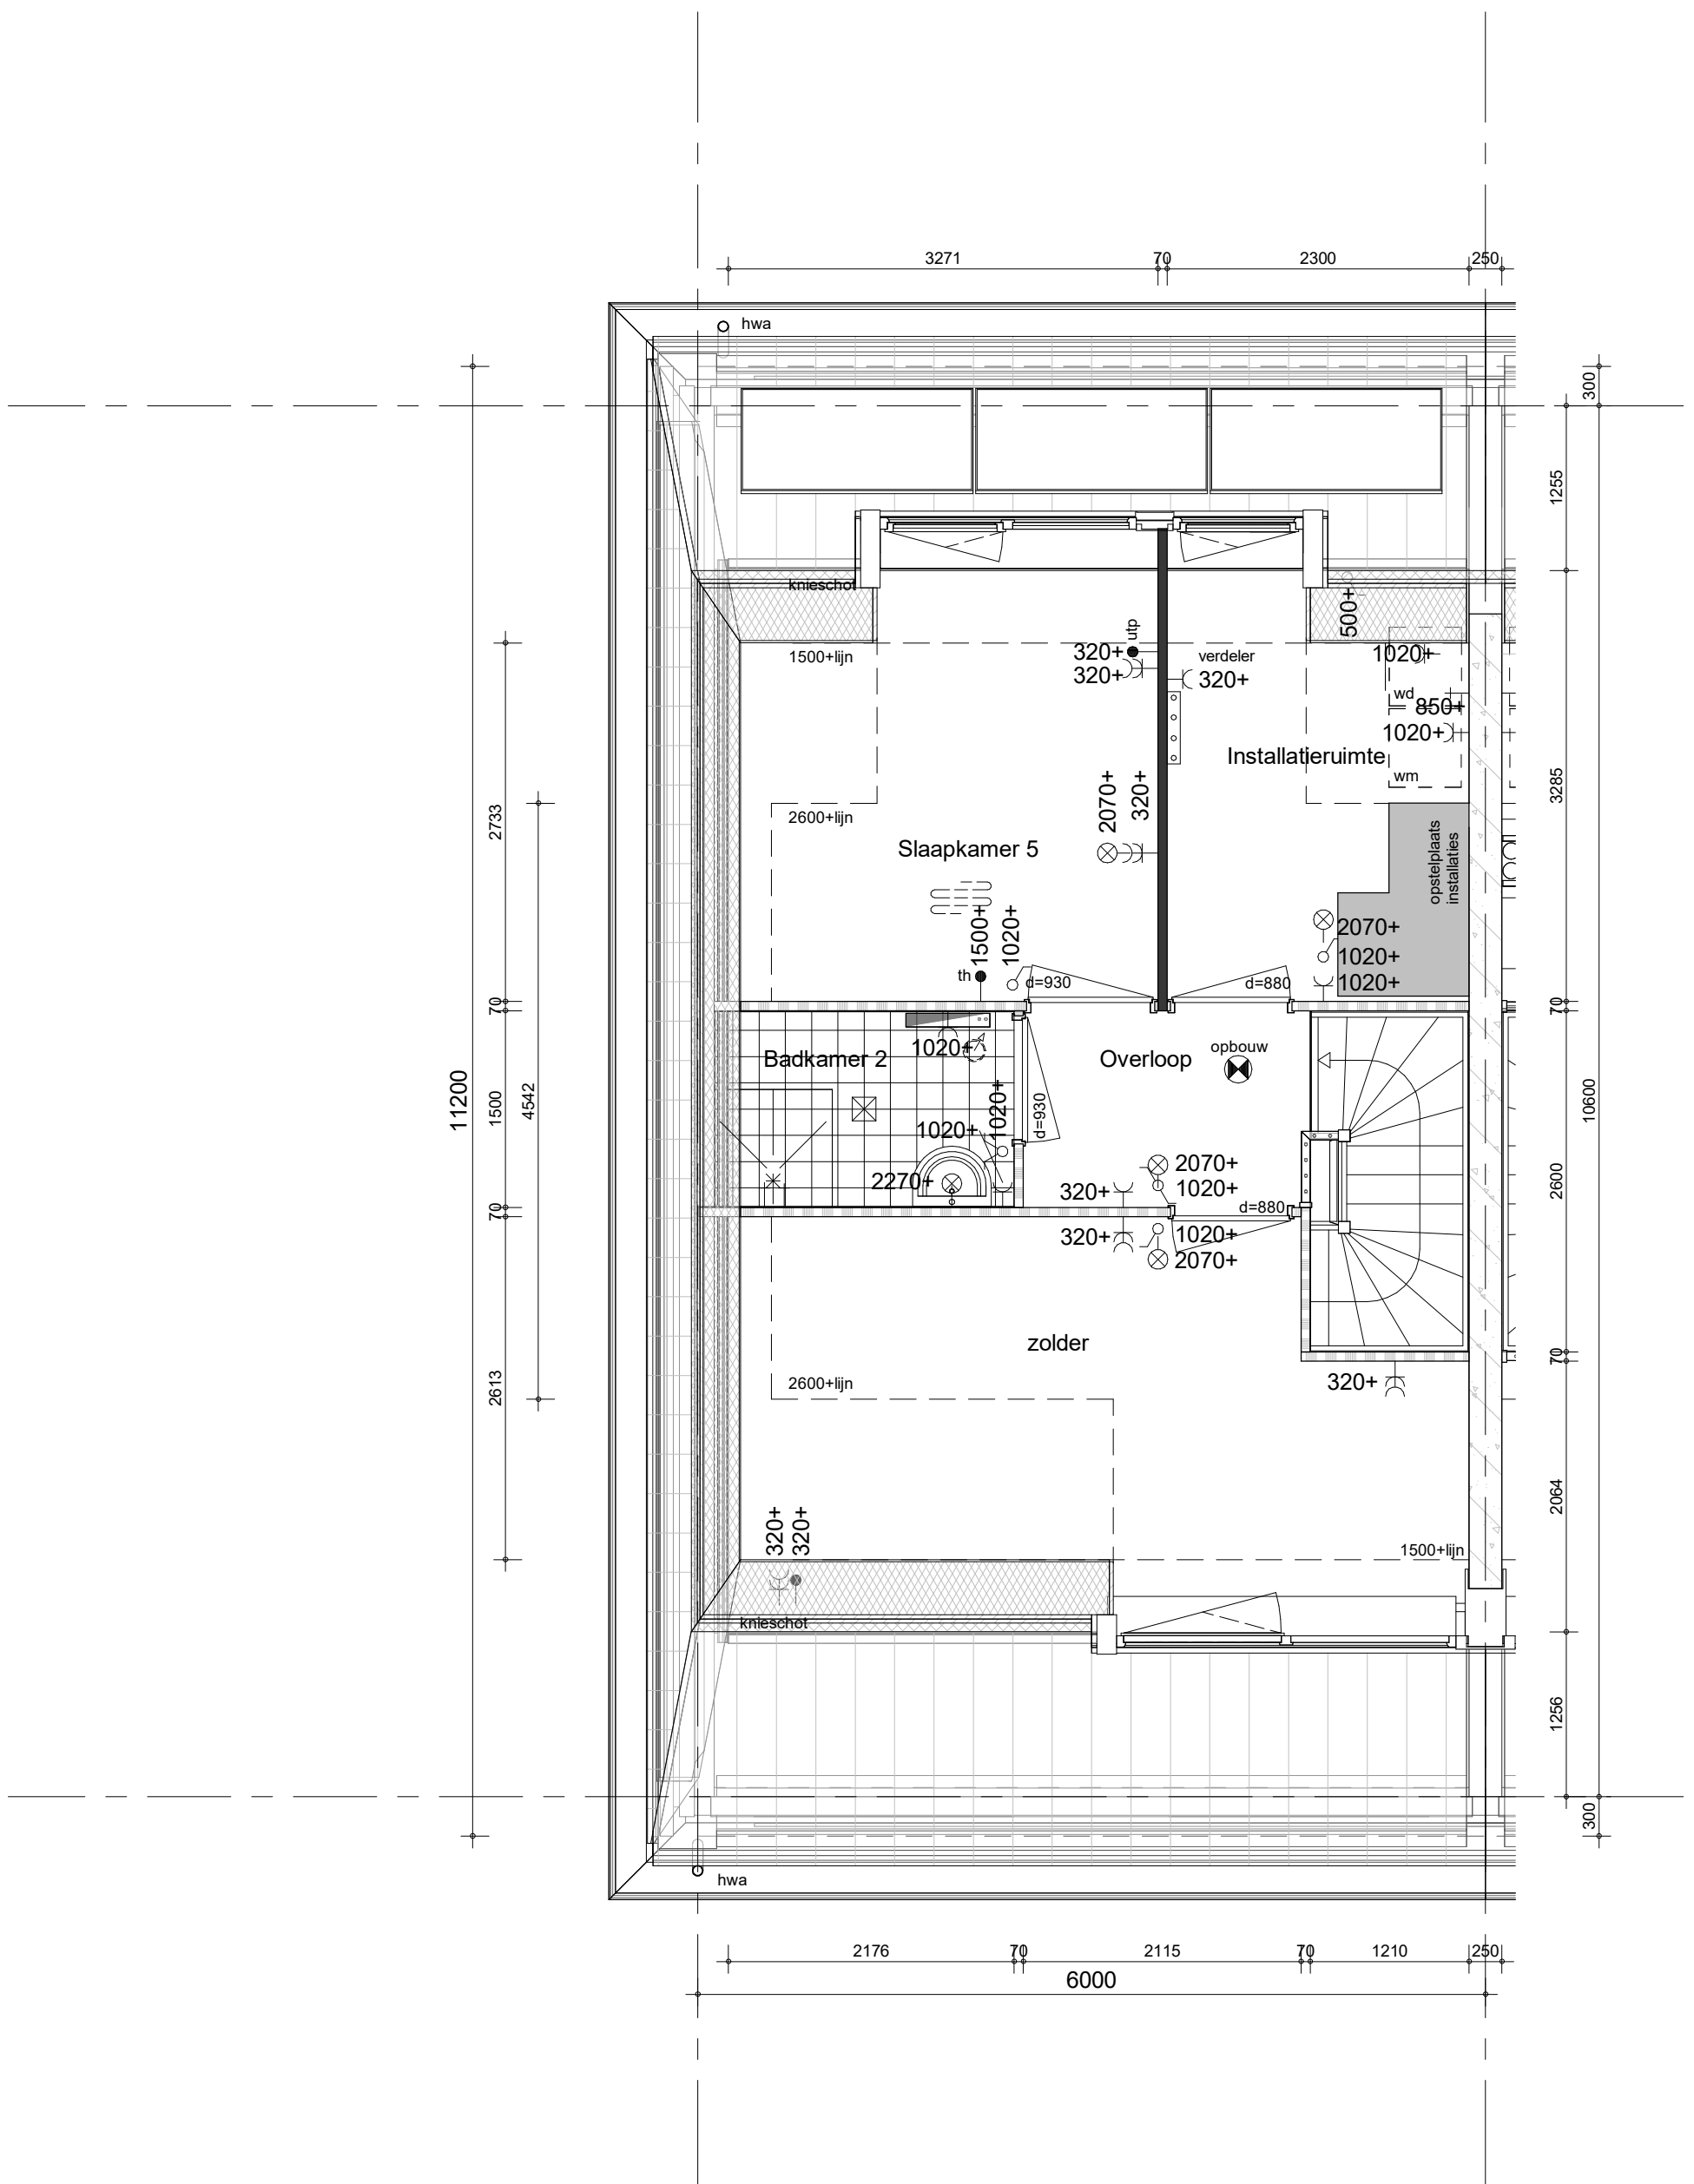

hemelwaterafvoeren zoals op de situatie-tekening en blokeoverzichten is aangegeven
 metselwerkdilataties zoals op blokeoverzichten is aangegeven


bouwnummer 31 (als getekend)
 bouwnummer 30 (spiegelbeeld)

Praktisch D6



project
Waelse Weelde 's Gravenzande
 omschrijving
D-GOUDVINK
 zolder
 leefwijze optie

getekend
 WWi
 status
 definitief
 project nr
WN50071
 tekening nr
V-D-443d
 schaal
 1:50
 datum
 02-05-2022
 wijz.

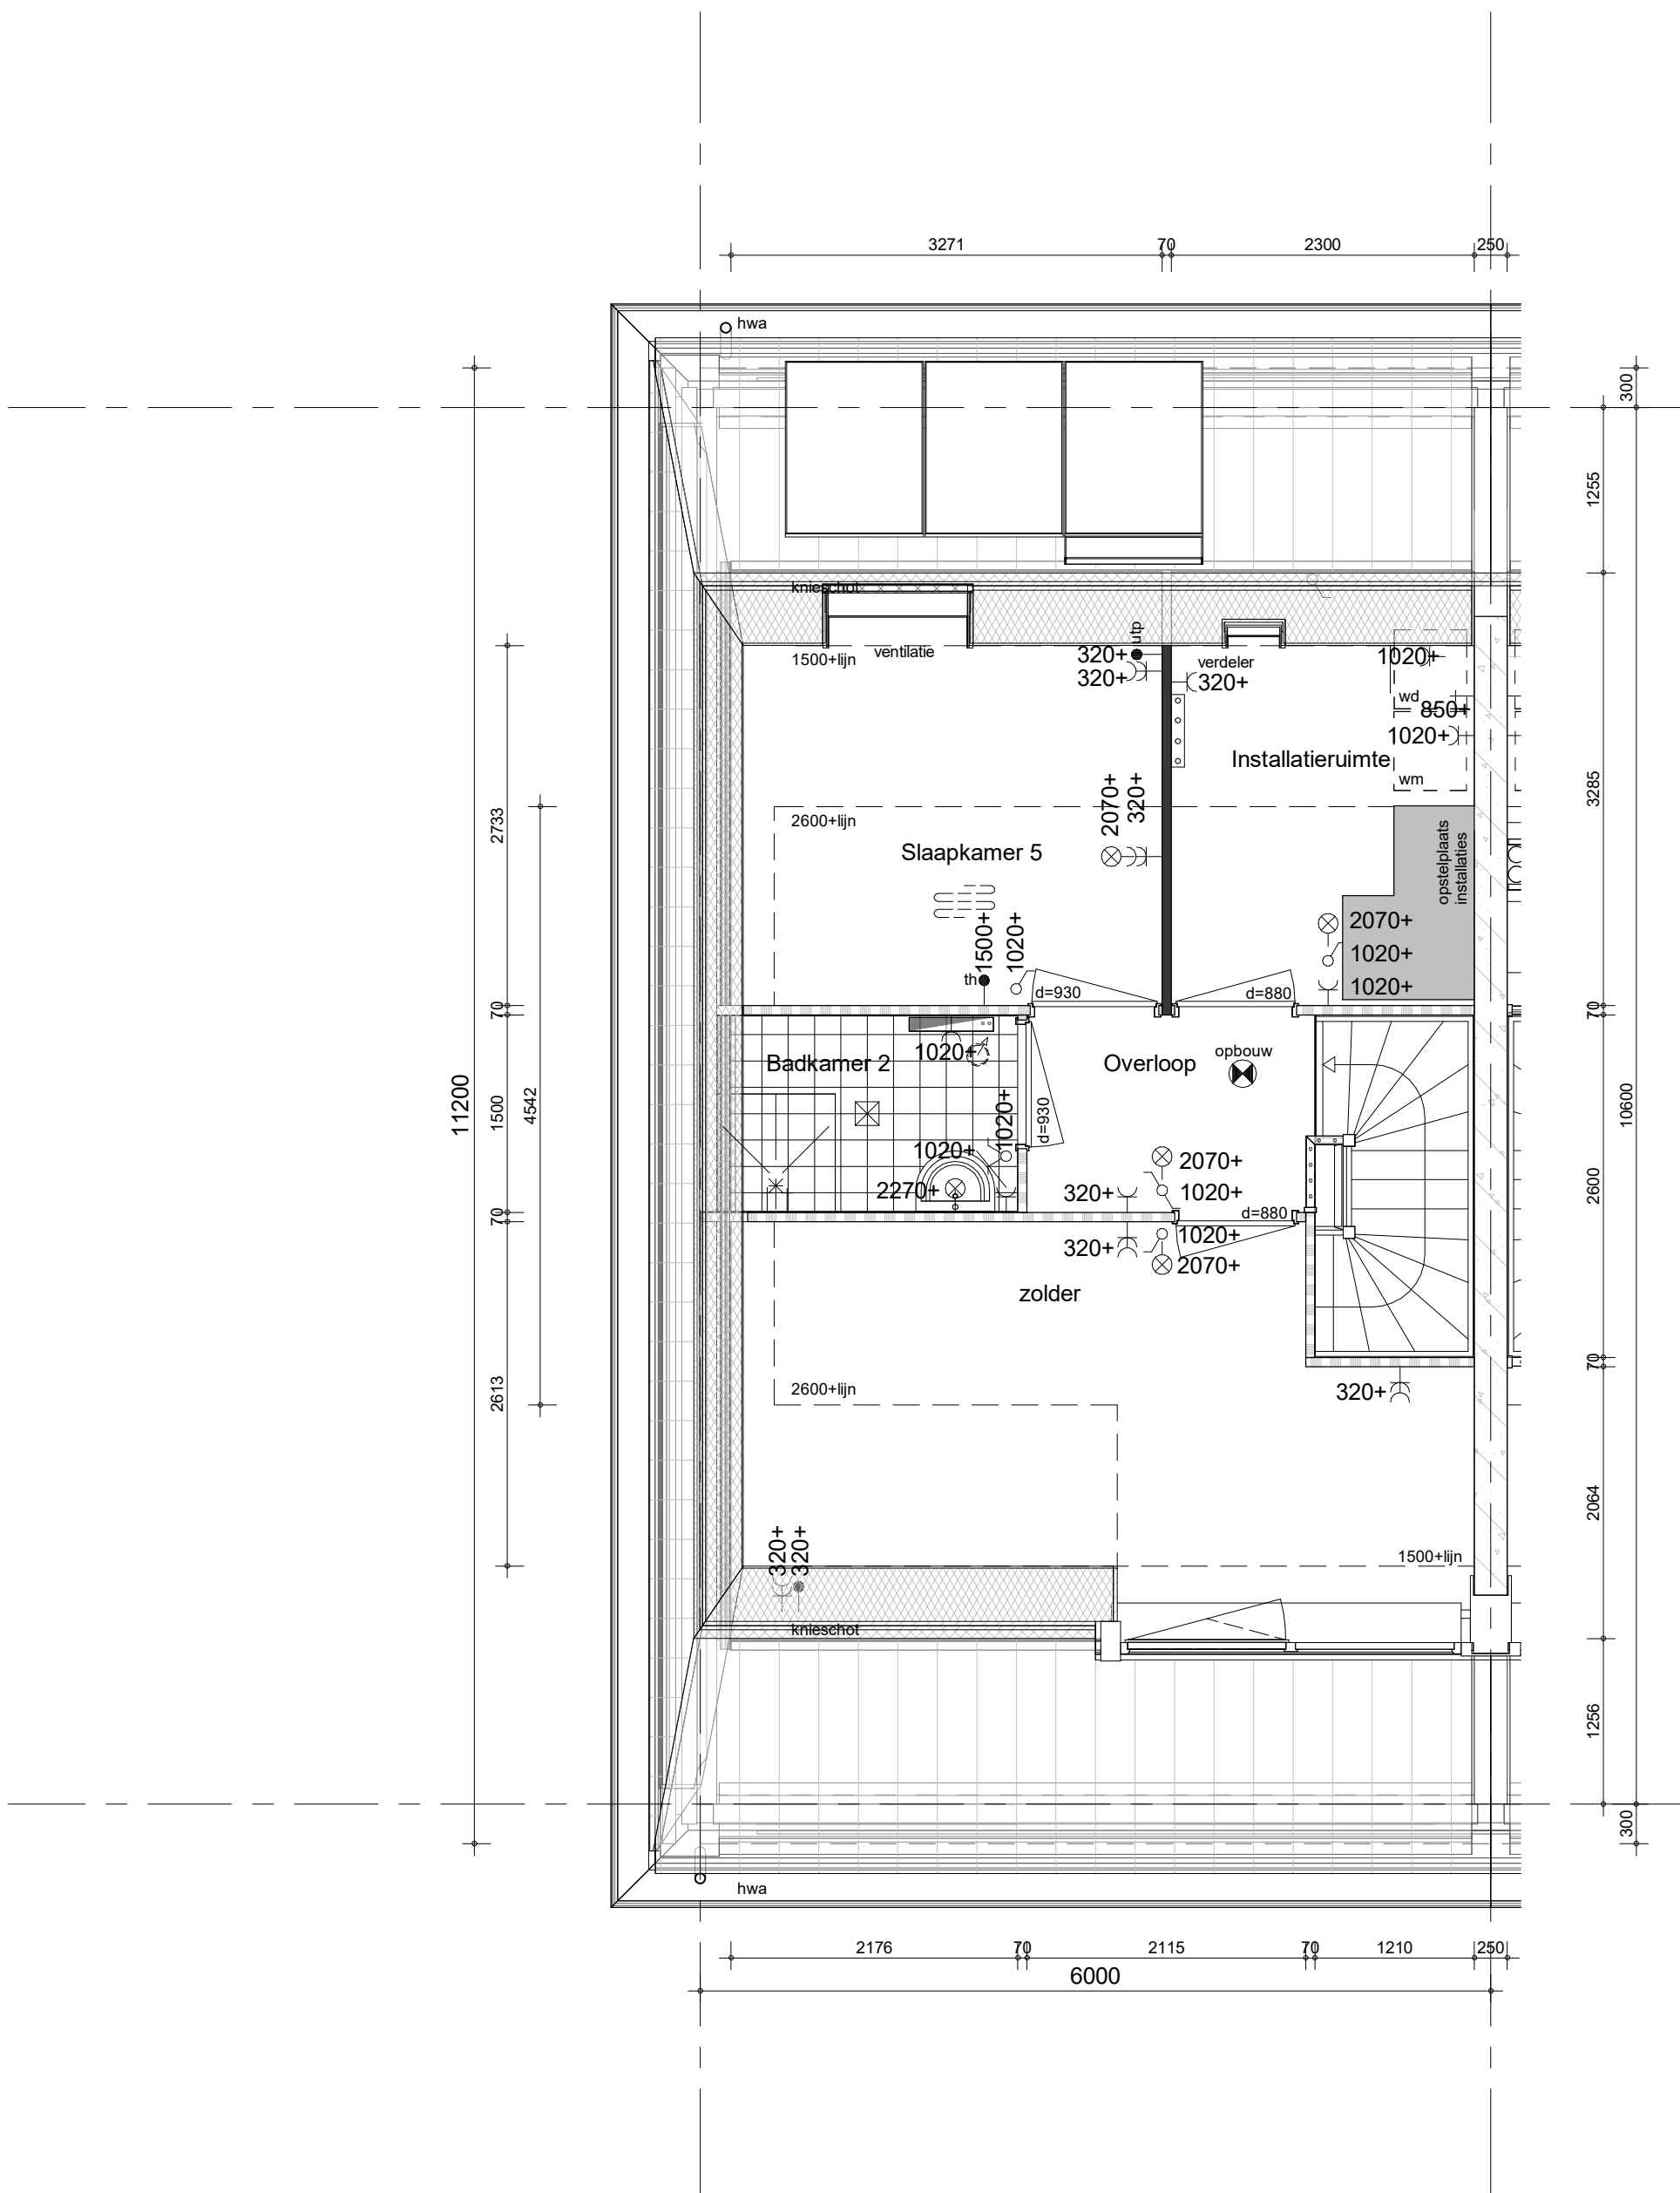

hemelwaterafvoeren zoals op de situatie-tekening en blokeoverzichten is aangegeven
 metselwerkdilataties zoals op blokeoverzichten is aangegeven

bouwnummer 31 (als getekend)
 bouwnummer 30 (spiegelbeeld)

Praktisch D6a



project
Waelse Weelde 's Gravenzande
 omschrijving
D-GOUDVINK
 zolder
 leefwijze optie

getekend
 WWi
 status
 definitief
 project nr
WN50071
 tekening nr
V-D-443e
 schaal
 1:50
 datum
 02-05-2022
 wijz.